


ŽST Moravský Krumlov
varianta 1' a 1a'
1:1000

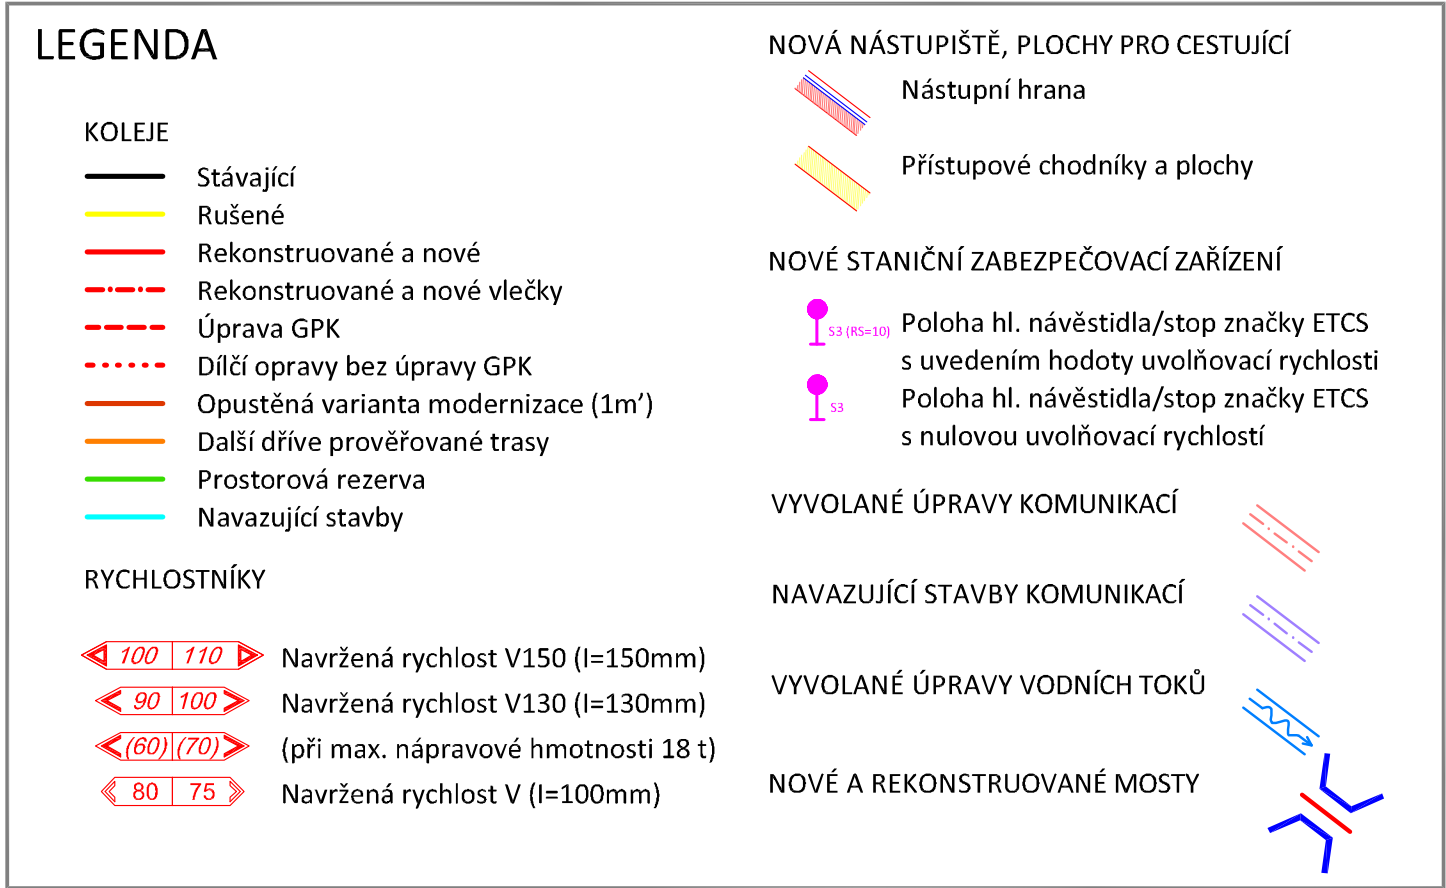

 <p>SPRÁVA ŽELEZNIC</p>		<p>SPRÁVA ŽELEZNIC, státní organizace</p> <p>DLÁŽDĚNÁ 1003/7 110 00 PRAHA 1 - NOVÉ MĚSTO</p>					
<p>ZHOTOVITEL:</p> <div><p>AFRY</p></div> <p>AFRY CZ s.r.o.</p> <p>MAGISTRŮ 1275/13 140 00 PRAHA 4 tel.: +420 277 005 500 www.afry.cz</p>		<p>PODZHOTOVITEL:</p> <div><p>SUDOP BRNO</p></div> <p>SUDOP BRNO, spol. s r.o.</p> <p>KOUNICOVA 26 602 00 BRNO tel.: +420 972 625 804 www.sudop-brno.cz</p>					
<p>HLAVNÍ INŽENÝR PROJEKTU:</p> <div><p>Ing. VLADISLAV ŠEFL</p></div>		<p>ZODPOVĚDNÝ PROJEKTANT:</p> <div><p>Ing. LUBOMÍR BEŇÁK</p></div>		<p>VYPRACOVAL:</p> <div><p>Ing. LUBOMÍR BEŇÁK</p></div>		<p>KONTROLOVAL:</p> <div><p>Ing. PETR ROTSCHEIN</p></div>	
<p>NÁZEV PROJEKTU:</p> <p>STUDIE PROVEDITELNOSTI ŽELEZNIČNÍHO SPOJENÍ BRNO - ZNOJMO</p>							
<p>ČÁST:</p> <p>SITUACE DOPRAVEN</p>							
<p>PŘÍLOHA:</p> <p>ŽST MORAVSKÝ KRUMLOV, VARIANTA 1' A 1A'</p>							
<p>KRAJ:</p> <p>JIHOMORAVSKÝ</p>		<p>ČÁST DOKUMENTACE:</p> <p>B.4</p>		<p>ČÍSLO PŘÍLOHY:</p> <p>3.1</p>			
<p>DATUM:</p> <p>02/2022</p>							
<p>STUPEŇ:</p> <p>STUDIE PROVEDITELNOSTI</p>							
<p>MĚŘÍTKO:</p> <p>1:1000</p>							
<p>Č. ZAKÁZKY:</p> <p>2019/0160</p>							