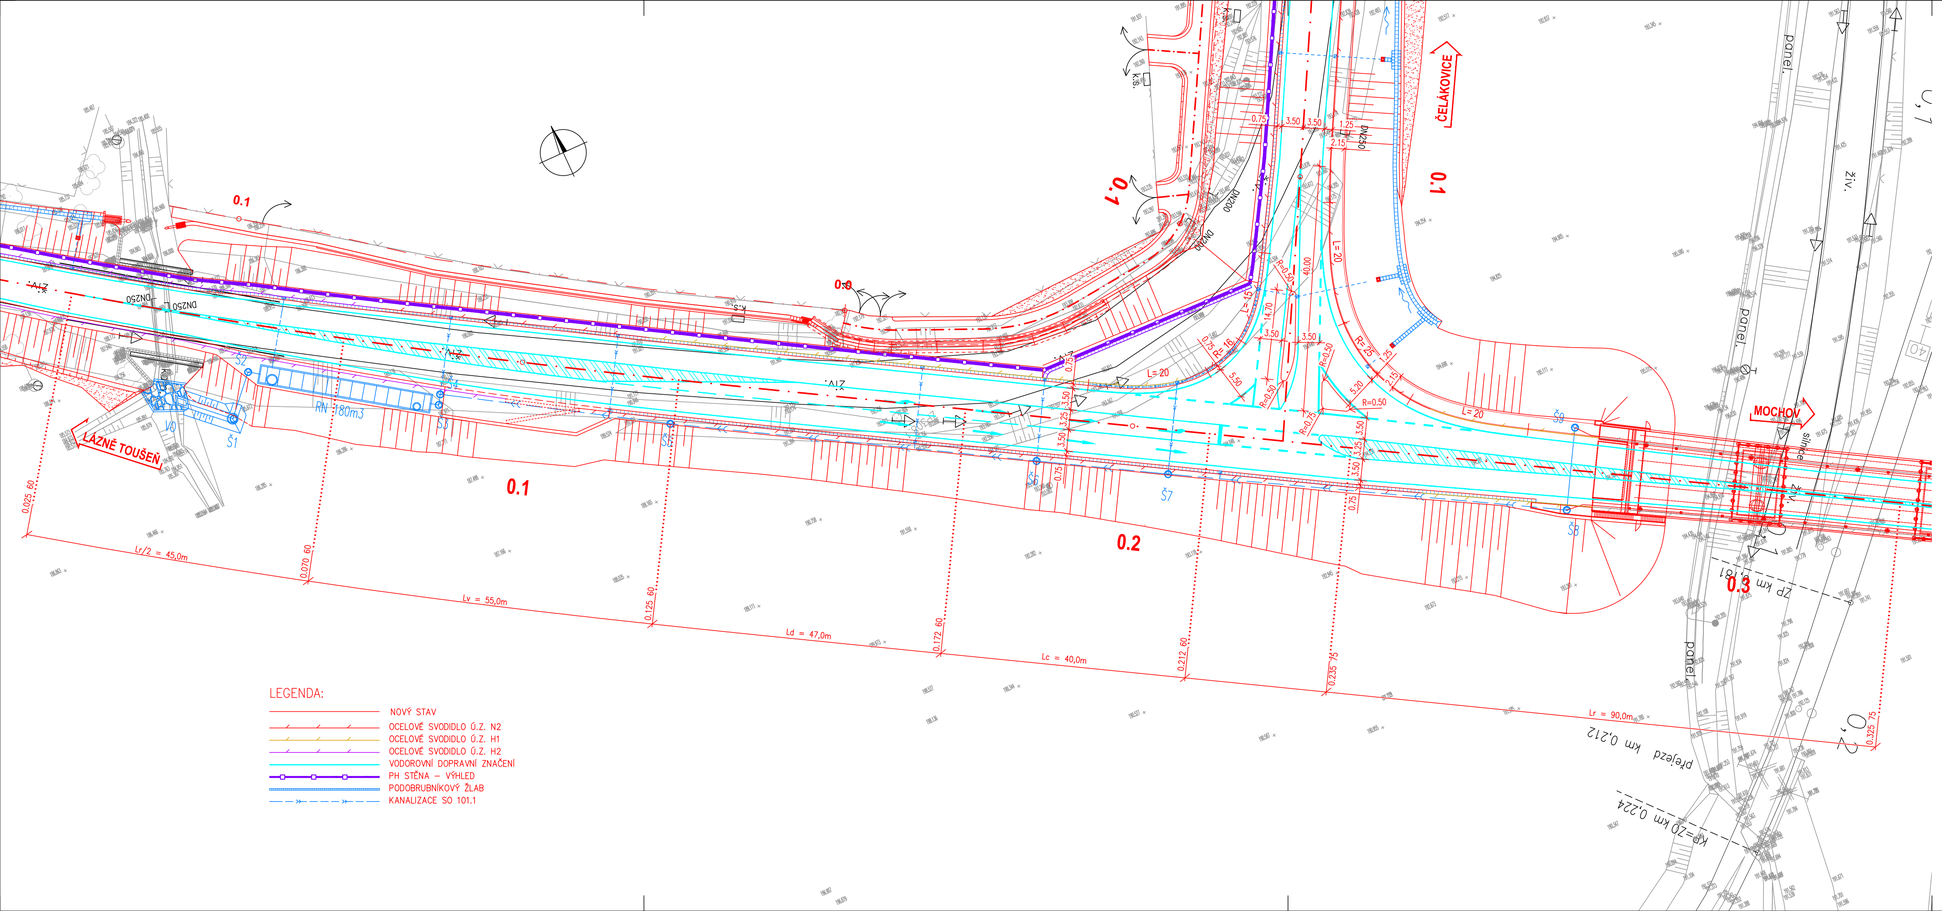

Orientační schéma:

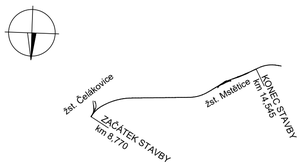

Autorizovaná osoba:	Razítko:
Č. autorizace:	
Datum:	
Podpis:	

Revize:	Datum:	Popis změny:	Provedl:

Stavebník/investor:	**Správa železnic, státní organizace**
Adresa:	Dlážděná 1003/7, 110 00 Praha 1
Zástupce investora:	Stavební správa západ
Adresa zástupce investora:	Ke Štvanici 656/3, 186 00 Praha 8
Kontakt:	e-mail: SSZsek@szdc.cz

SPRÁVA ŽELEZNIC

Zhotovitel stavby:	**METROPROJEKT Praha a.s.**
Adresa:	Argentinská 1621/36, 170 00 Praha 7
Kontakt:	tel.: +420 296 154 105
	e-mail: info@metroprojekt.cz

METROPROJEKT

Zhotovitel objektu:	DOPRAVOPROJEKT a.s.
Adresa:	Kominárska 141/2,4, 832 03 Bratislava
Kontakt:	tel.: +421 445 474 400
	e-mail: dppzv@dopravoprojekt.sk

DOPRAVOPROJEKT

HIP:	Specialista:	Odpovědný projektant:	Zpracovatel přílohy:
Ing. Jiří Úlehla	/	Ing. Martin Súster	Ing. Daniel Púček

Název stavba/akce:	**Optimalizace traťového úseku Čelákovice (mimo) - Mstětice (včetně) - úprava dok. – náhrada přejezdu P2725**	S-kod:	S631500655
		Zakázka:	22_8314
Název části:	Speciální výkresy	Označení části:	**C.4**
Název objektu:	-	Číslo objektu:	**-**
Název přílohy:	Situace Úrovňové Křižovatky	Číslo přílohy:	**2.001**
Název dílčí části přílohy:	-	Paré:	
Kraj:	Katastrální území: Mstětice, Čelákovice, Záluží u Čelákovic	TUDU: 110216 NTM Čelákovice – Mstětice, 110281 Jiz. Čelákovice, 110288 Jiz. Čelákovice – Jrochovská kol.), 091102 Čelákovice – Lázně Toušeň	
Středočeský kraj			
Dokumentace:			
Stupeň dokumentace:	Datum zpracování:	Formát:	Meřítko:
DSP	30.4.2024	4 x A4	1:500

S-kód:	Stupeň dokumentace:	Část:	Objekt:	Podobjekt:	Příloha:
S 6 3 1 5 0 0 6 5 5	_ D S P X	_ C 4 X X X	_ X X X X X X X X	_ X X	_ 2 _ 0 0 1 _ P 0 1
IČD: 22 8314 203 33	04 00				Skartovací znak: V21/2044