




1:50

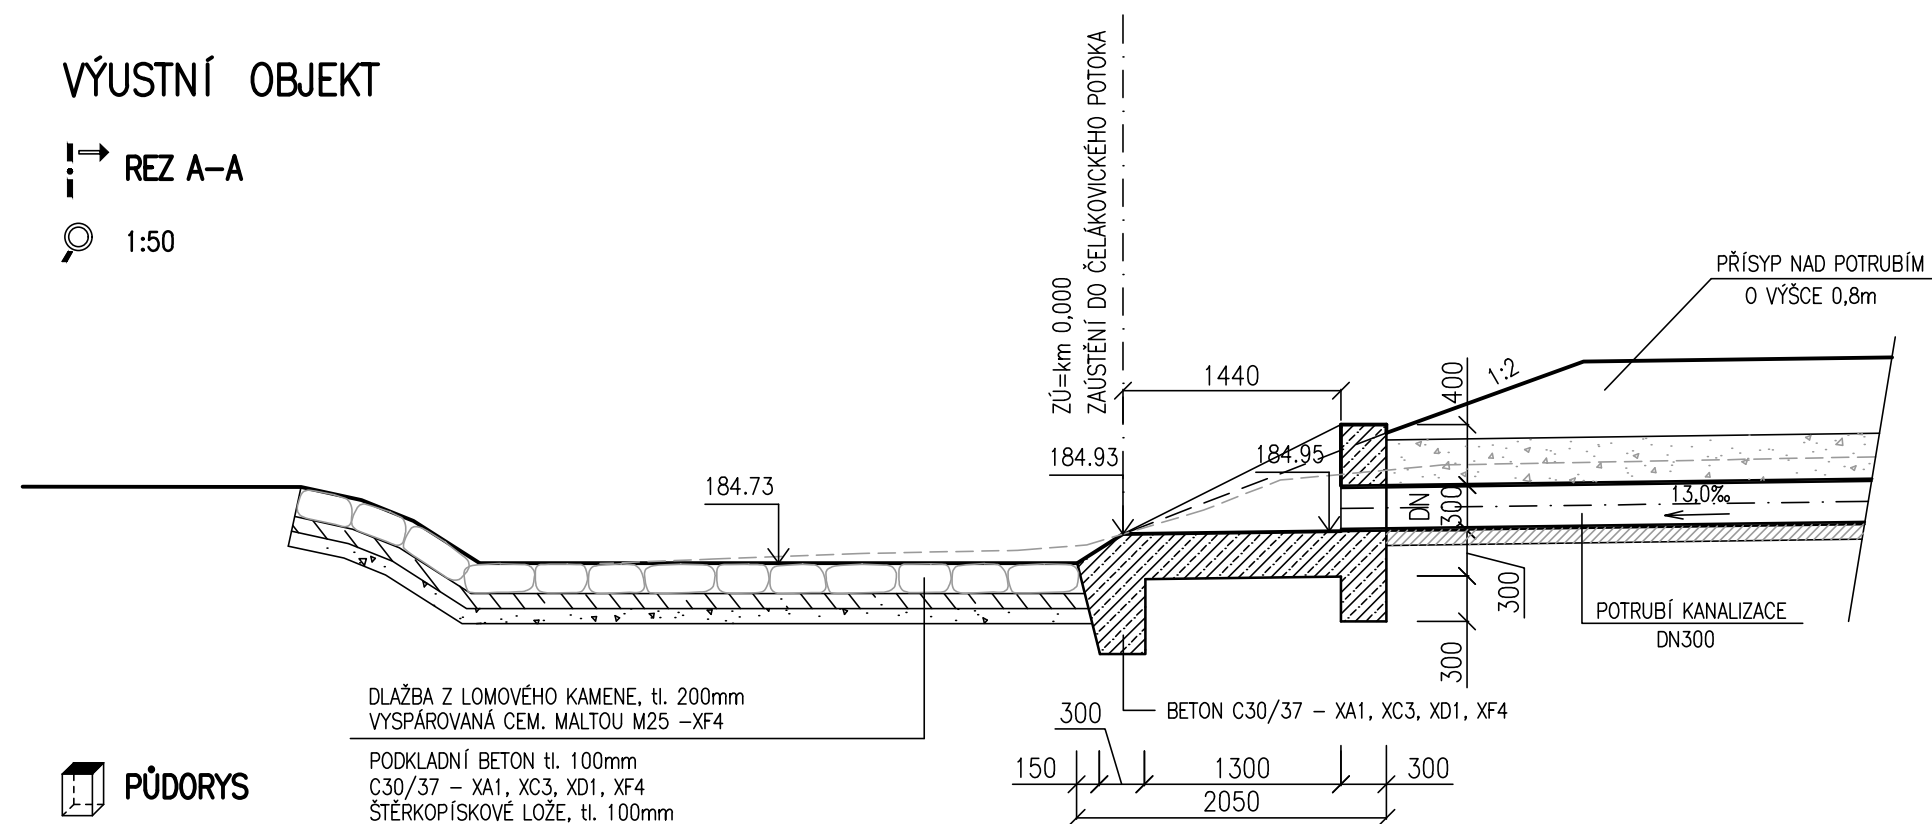


1:50

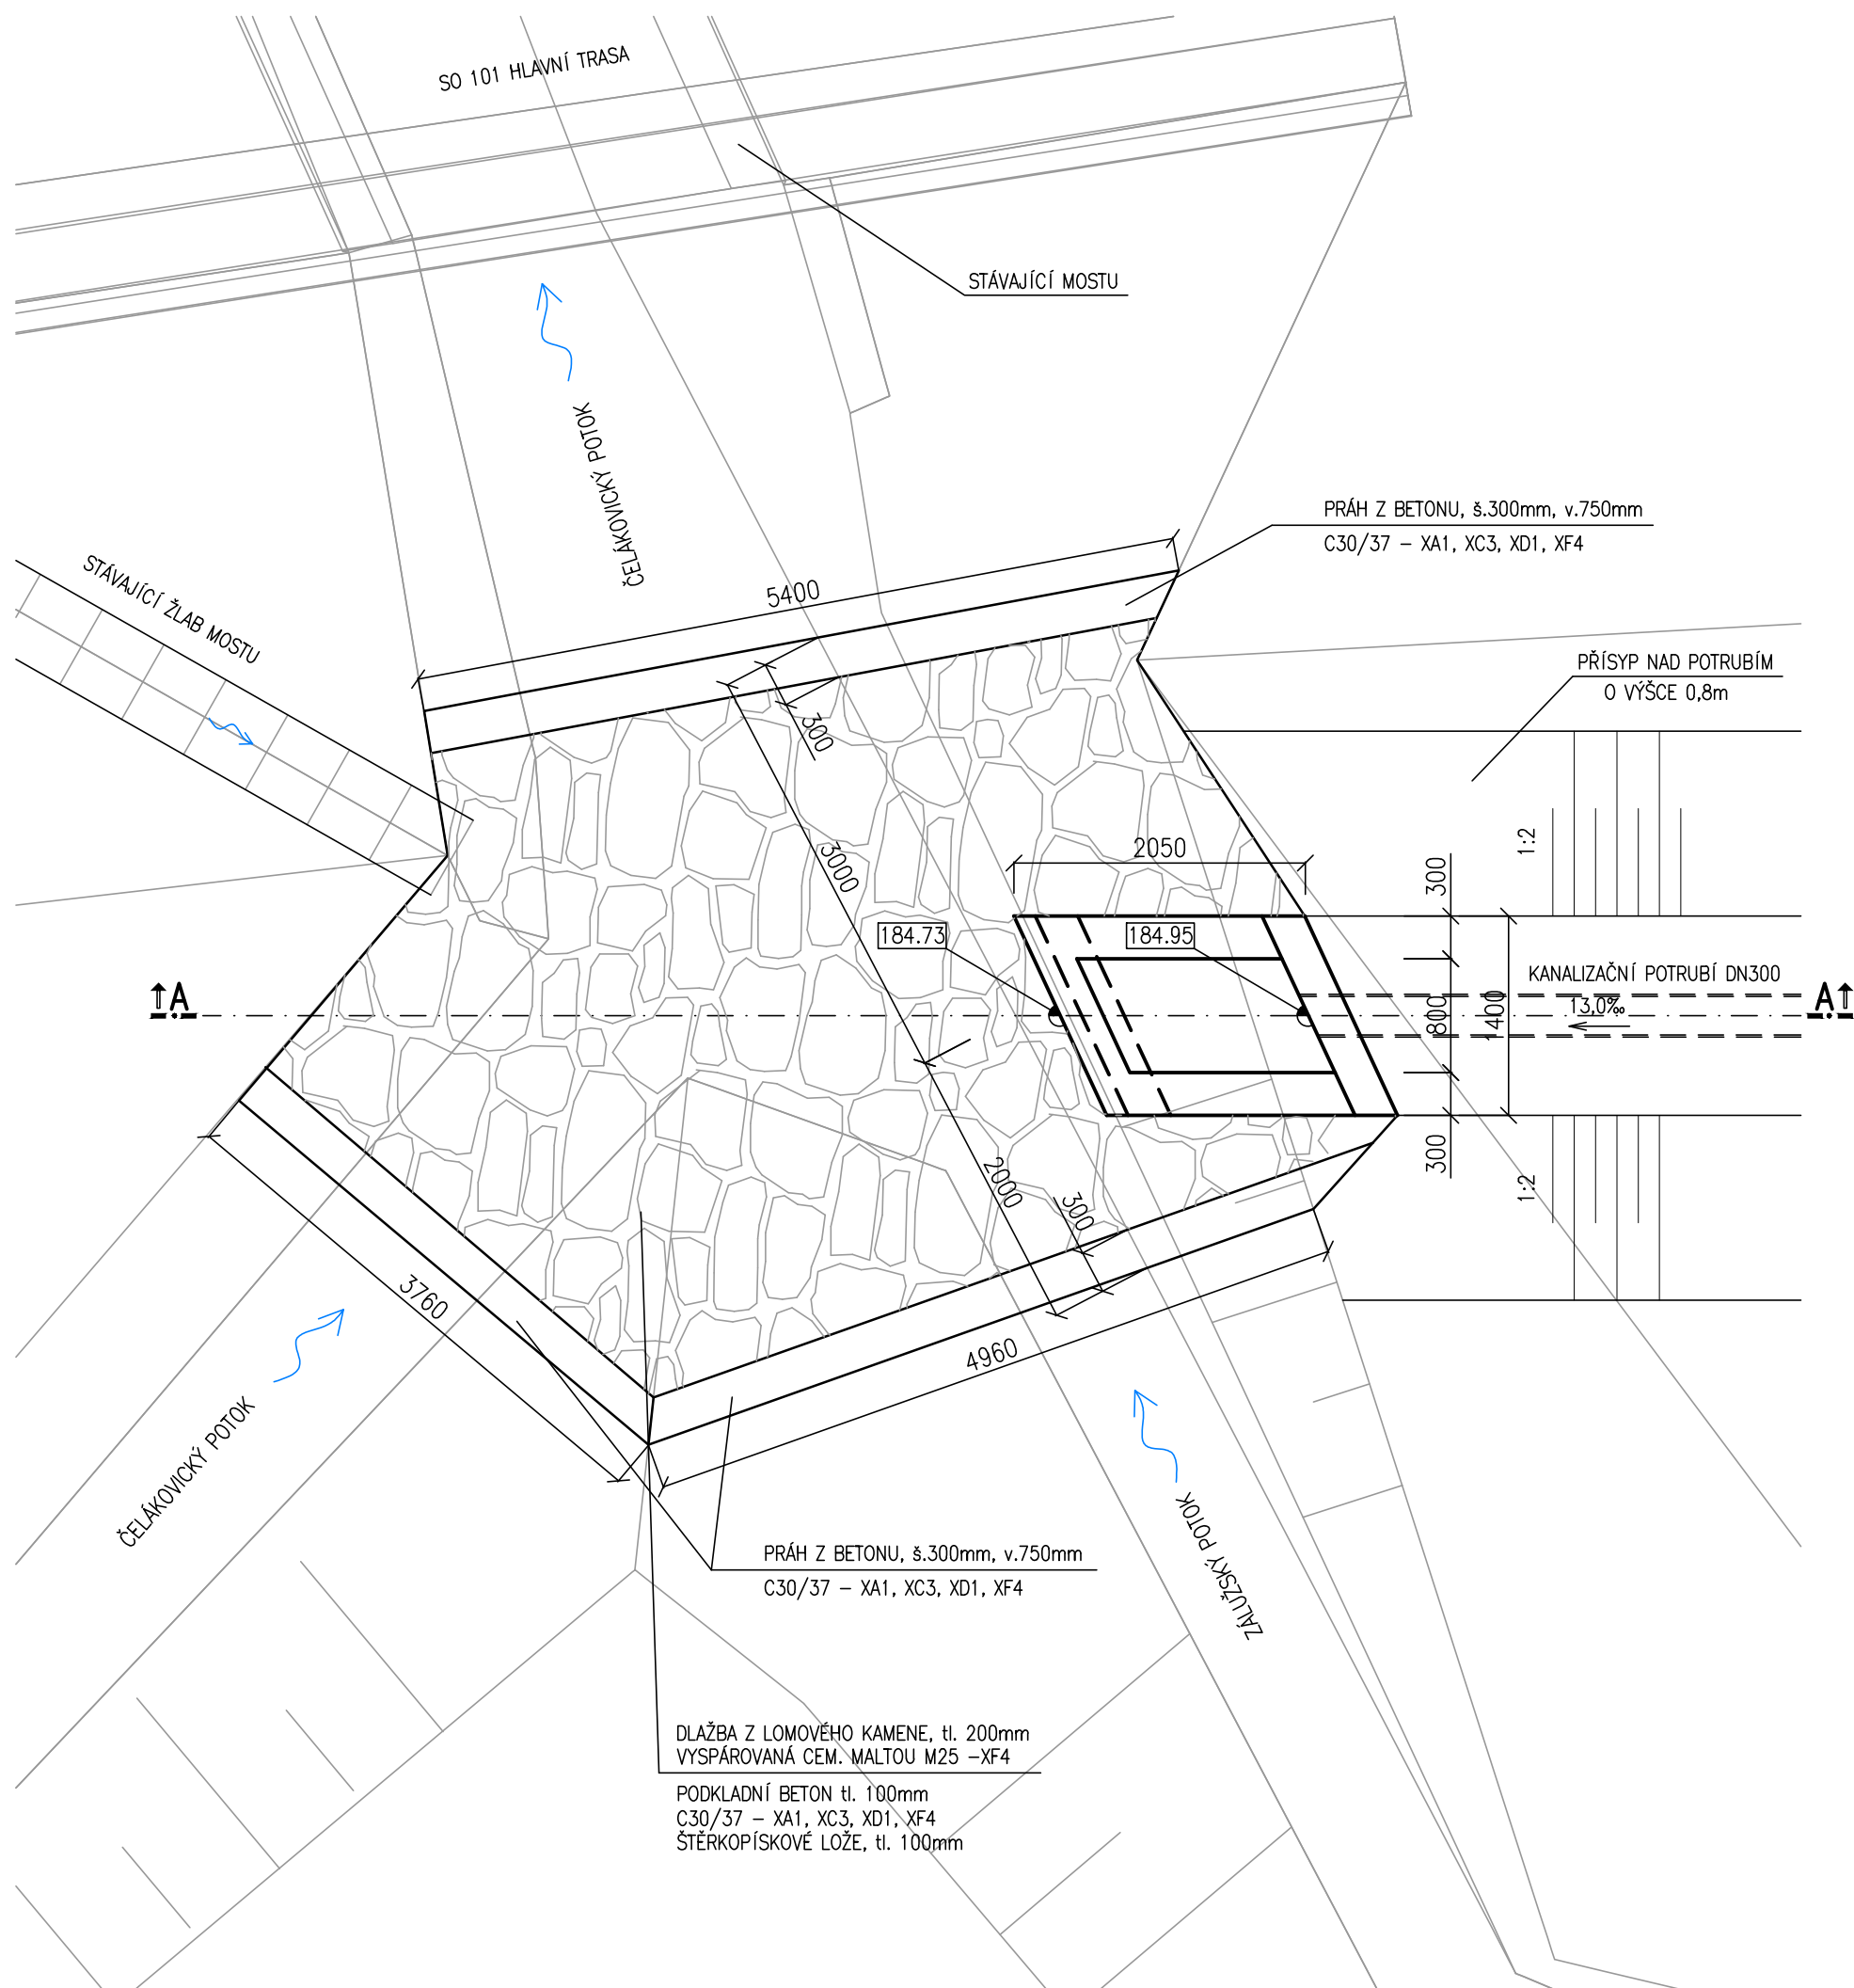



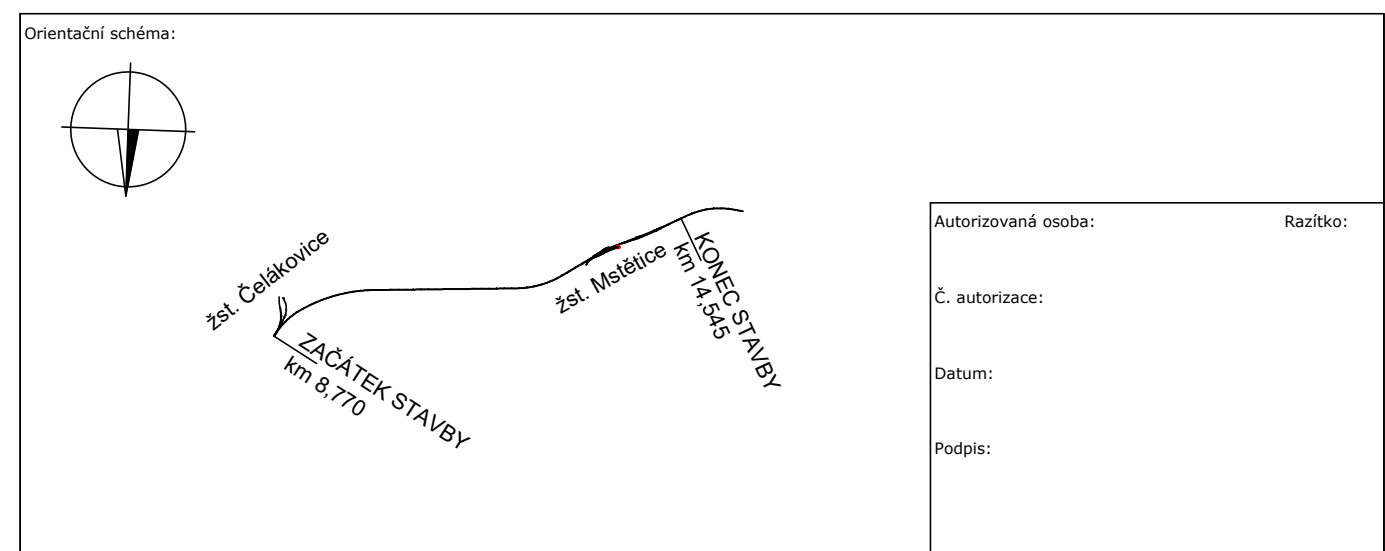– DLAŽBU JE TŘEBA NA ZAČÁTKU A KONCI ÚPRAVY NAPOJIT NA STÁVAJÍCÍ TERÉN



Revize:	Datum:	Popis změny:	Provedl:

Stavebník/investor:	Správa železnic, státní organizace	
Adresa:	Dlážděná 1003/7, 110 00 Praha 1	
Zástupce investora:	Stavební správa západ	
Adresa zástupce investora:	Ke Štvanici 656/3, 186 00 Praha 8	
Kontakt:	e-mail: SZsek@szdc.cz	

Zhotovitel stavby: Adresa: Kontakt:	METROPROJEKT Praha a.s. Argentinská 1621/36, 170 00 Praha 7 tel.: +420 296 154 105 e-mail: info@metroprojekt.cz 		
Zhotovitel objektu: Adresa: Kontakt:	DOPRAVOPROJEKT a.s. Kominárska 141/2,4, 832 03 Bratislava tel.: +421 445 474 400 e-mail: dppzv@dopravoprojekt.sk 		
HIP: Ing. Jiří Úlehla	Specialista: Ing. Zuzana Repaská	Odpovědný projektant: Ing. Zuzana Repaská	Zpracovatel přílohy: Ing. Daniel Lajda

Název stavba/akce:										Optimalizace traťového úseku Čelákovice (mimo) - Mstětice (včetně) - úprava dok. – náhrada přejezdu P2725										S-kod:		S631500655	
Název části:										Objekty pozemních komunikací včetně propustků										Zakázka:		22_8314	
Název objektu:										Hlavní trasa, odvodnění										Označení části:		D.1.1.2	
Název přílohy:										Výustní objekt										Číslo objektu:		SO 101.1	
Název dílčí části přílohy:										X										Číslo přílohy:		2.008	
Kraj:										Katastrální území: Mstětice, Čelákovice, Záhradí u Čelákovice										TUDU: 119216 NTM Čelákovice – Mstětice, 119281 žst. Čelákovice 119288 žst. Čelákovice – (mochovská hl.) 091102 Čelákovice – Lázně Toušeň		Paré:	
Středočeský kraj	
Dokumentace:	
Stupeň dokumentace:										Datum zpracování:										Formát:										Meřítko:	
DSP										30.04.2024										6xA4										1:50	
S-kód:										Stupeň dokumentace:										Část:										Objekt:										Podobjekt:										Příloha:	
S	6	3	1	5	0	0	6	5	5	_	D	S	P	X	_	D	1	1	2	X	_	S	O	1	0	1	.	1	X	_	X	X	_	2	_	0	0	8	_	P	O	1	
IČD:										22										8314										204										41										01										02																				Skartovací znak:										V21/2044									