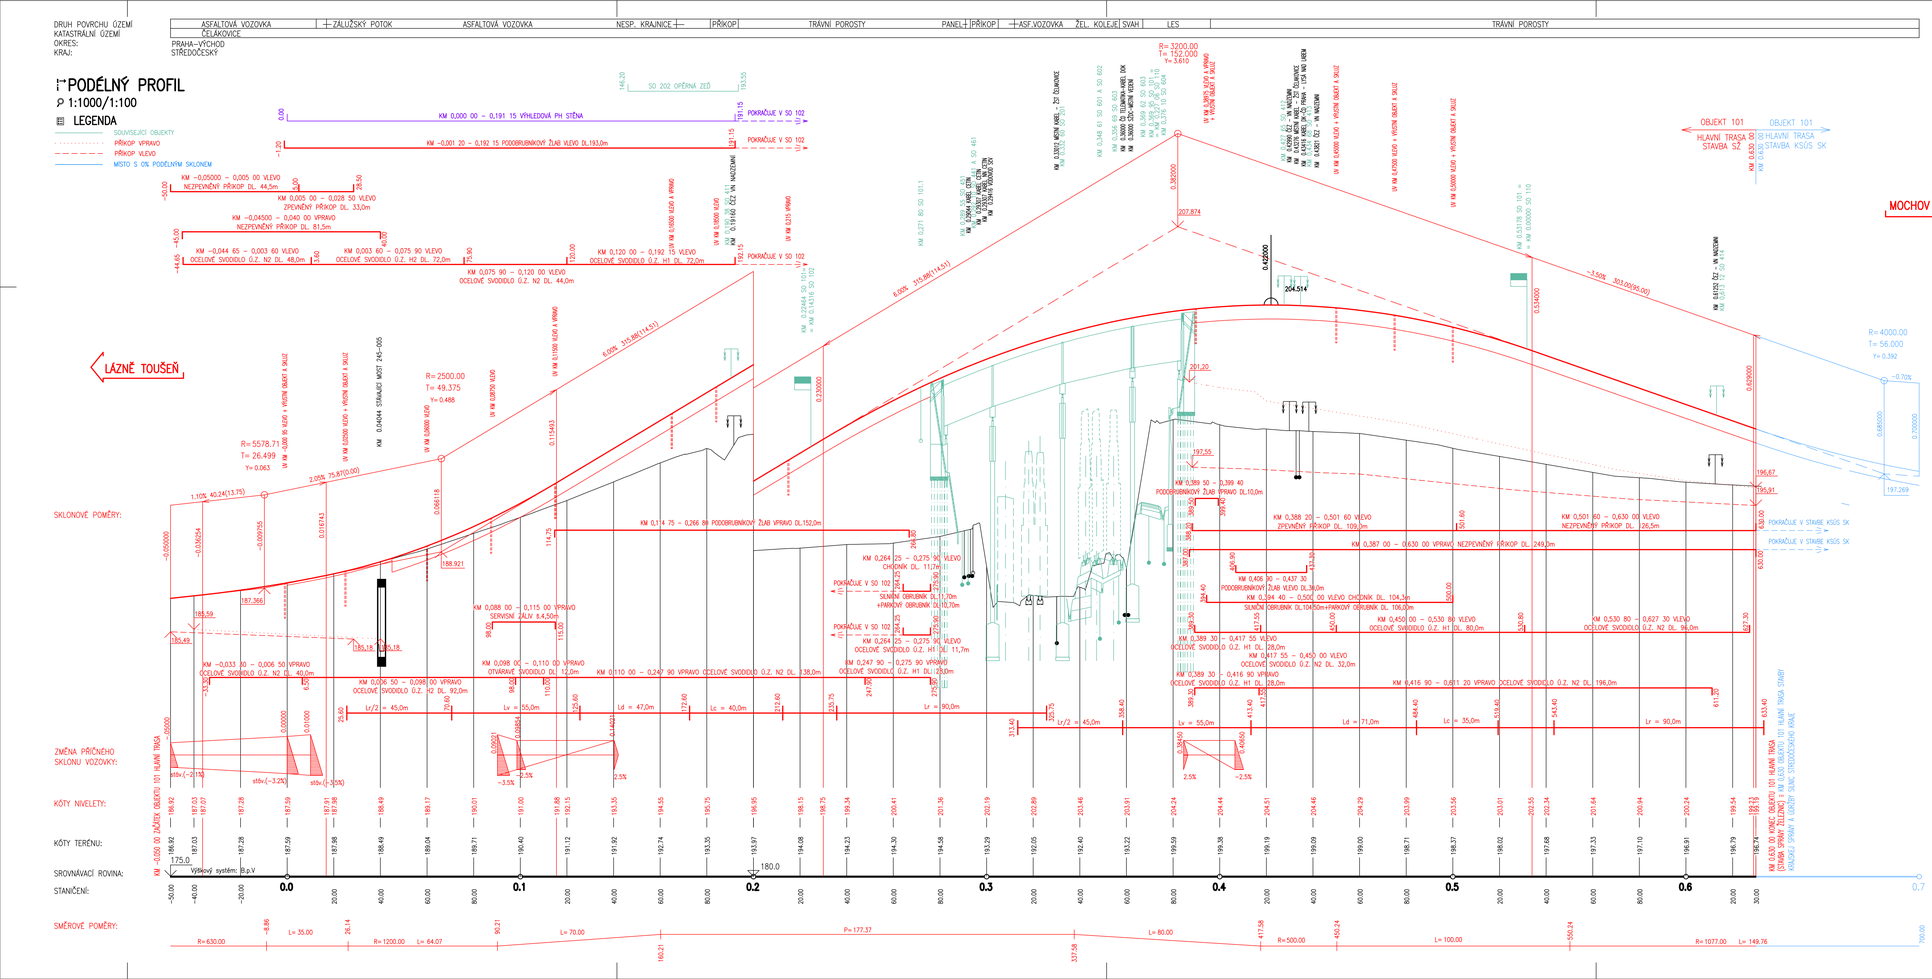
DRUH POVRCHU ÚZEMÍ
KATASTRÁLNÍ ÚZEMÍ
OKRES:
KRAJ:
ASFALTOVÁ VOZOVKA
ČELÁKOVICE
PRAHA-VÝCHOD
STŘEDOČESKÝ
ZÁLUŽSKÝ POTOK
ASFALTOVÁ VOZOVKA
NESP. KRAJNICE
PŘÍKOP
TRÁVNÍ POROSTY
PANEL
PŘÍKOP
ASF.VOZOVKA
ŽEL. KOLEJIŠTĚ
SVAH
LES
TRÁVNÍ POROSTY
PODÉLNÝ PROFIL
1:1000/1:100
LEGENDA
SOUVISEJÍCÍ OBJEKTY
PŘÍKOP VPRAVO
PŘÍKOP VLEVO
MISTO S 0% PODÉLNÝM SKLONEM
LÁZNĚ TOUŠEŇ
MOCHOV
OBJEKT 101
HLAVNÍ TRASA
STAVBA SŽ
OBJEKT 101
SO HLAVNÍ TRASA
STAVBA KSÚS SK
SKLONOVÉ POMĚRY:
ZMĚNA PŘÍČNÉHO SKLONU VOZOVKY:
KÓTY NIVELETY:
KÓTY TERÉNU:
SROVNÁVACÍ ROVINA:
STANIČENÍ:
SMĚROVÉ POMĚRY:
Výškový systém: B.p.V
SO 202 OPĚRNÁ ZEĎ
KM 0,000 00 – 0,191 15 VÝHLEDOVÁ PH STĚNA
POKRAČUJE V SO 102
KM –0,001 20 – 0,192 15 PODOBRUBNÍKOVÝ ŽLAB VLEVO DL.193,0m
KM –0,055000 – 0,005 00 VLEVO
NEZPEVNĚNÝ PŘÍKOP DL. 44,5m
KM 0,005 00 – 0,028 50 VLEVO
ZPEVNĚNÝ PŘÍKOP DL. 33,0m
KM –0,04500 – 0,040 00 VPRAVO
NEZPEVNĚNÝ PŘÍKOP DL. 81,5m
KM –0,044 65 – 0,003 60 VLEVO
OCELOVÉ SVODIDLO O.Z. N2 DL. 48,0m
KM 0,003 60 – 0,075 90 VLEVO
OCELOVÉ SVODIDLO O.Z. H2 DL. 72,0m
KM 0,075 90 – 0,120 00 VLEVO
OCELOVÉ SVODIDLO O.Z. N2 DL. 44,0m
KM 0,120 00 – 0,192 15 VLEVO
OCELOVÉ SVODIDLO O.Z. H1 DL. 72,0m
KM 0,044 44 STÁVAJÍCÍ MOST 245-005
R= 2500.00
T= 49.375
Y= 0.488
R= 5578.71
T= 26.499
Y= 0.063
R= 3200.00
T= 152.000
Y= 3.610
R= 4000.00
T= 56.000
Y= 0.392
6.00% 315.88(114.571)
6.00% 315.88(114.571)
-3.50% 303.00(86.00)
-0.70%
1.10% 40.24(13.75)
2.05% 75.87(0.00)
KM 0,114 75 – 0,266 86 PODOBRUBNÍKOVÝ ŽLAB VPRAVO DL.152,0m
KM 0,264 25 – 0,275 90 VLEVO
CHODNÍK DL. 11,7m
KM 0,264 25 – 0,275 90 VLEVO
OCELOVÉ SVODIDLO O.Z. H1 DL. 11,7m
KM 0,247 90 – 0,275 90 VPRAVO
OCELOVÉ SVODIDLO O.Z. H1 DL. 27,0m
KM 0,088 00 – 0,115 00 VPRAVO
SERVISNÍ ŽĚLV 5,4,50m
KM 0,098 00 – 0,110 00 VPRAVO
ODVÁDĚNÍ SVODIDLO DL. 12,0m
KM 0,110 00 – 0,247 90 VPRAVO OCELOVÉ SVODIDLO O.Z. N2 DL. 138,0m
KM –0,033 30 – 0,006 50 VPRAVO
OCELOVÉ SVODIDLO O.Z. N2 DL. 40,0m
KM 0,006 50 – 0,098 00 VPRAVO
OCELOVÉ SVODIDLO O.Z. H2 DL. 92,0m
KM 0,389 50 – 0,399 40
PODOBRUBNÍKOVÝ ŽLAB PŘÍKOP DL.10,0m
KM 0,388 20 – 0,501 60 VLEVO
ZPEVNĚNÝ PŘÍKOP DL. 109,2m
KM 0,387 00 – 0,630 00 VPRAVO NEZPEVNĚNÝ PŘÍKOP DL. 249,2m
KM 0,406 90 – 0,437 30
PODOBRUBNÍKOVÝ ŽLAB VLEVO DL.36,0m
KM 0,384 40 – 0,501 00 VLEVO CHODNÍK DL. 104,3m
SLUNČNÍ OBRUBNÍK DL.104,50m+PAŘÍKOVÝ OBRUBNÍK DL. 106,0m
KM 0,389 30 – 0,417 55 VLEVO
OCELOVÉ SVODIDLO O.Z. H1 DL. 28,0m
KM 0,389 30 – 0,416 90 VPRAVO
OCELOVÉ SVODIDLO O.Z. H1 DL. 28,0m
KM 0,417 55 – 0,450 00 VLEVO
OCELOVÉ SVODIDLO O.Z. N2 DL. 32,0m
KM 0,450 00 – 0,530 80 VLEVO
OCELOVÉ SVODIDLO O.Z. H1 DL. 80,0m
KM 0,530 80 – 0,627 30 VLEVO
OCELOVÉ SVODIDLO O.Z. N2 DL. 96,0m
KM 0,416 90 – 0,611 20 VPRAVO OCELOVÉ SVODIDLO O.Z. N2 DL. 196,0m
KM 0,630 00 KONEC OBJEKTU 101 HLAVNÍ TRASA
(STAVBA SPRAVY ŽELEZNIC) a KM 0,630 00 OBJEKTU 101 HLAVNÍ TRASA
STAVBY SPRAVY A ODVODU SILNIC TRNAVSKÉHO KRAJE
Lr/2 = 45,0m
Lv = 55,0m
Ld = 47,0m
Lc = 40,0m
Ld = 71,0m
Lc = 35,0m
Lr = 90,0m
stěv.(-2.1%)
stěv.(-3.2%)
stěv.(-3.0%)
2.5%
-2.5%
175.0
180.0
0.7
R= 630.00
L= 35.00
R= 1200.00
L= 64.07
L= 70.00
P= 177.37
L= 80.00
R= 500.00
L= 100.00
R= 1077.00
L= 149.76
-8.86
26.14
90.21
160.21
137.58
417.58
450.24
550.24
700.00
Orientační schéma:
Zač. Čelákovice
ZAČÁTEK STAVBY
km 0.170
Zač. Mochov
KONEC STAVBY
km 0.626
Autorizovaná osoba:
Razítko:
Č. autorizace:
Datum:
Podpis:
Revize:
Datum:
Popis změny:
Provedl:
Stavebník/investor:
Správa železnic, státní organizace
Adresa:
Dlážděná 1003/7, 110 00 Praha 1
Zástupce investora:
Stavební správa západ
Adresa zástupce investora:
Ke Švancu 656/3, 186 00 Praha 8
Kontakt:
e-mail: SSZdek@szdc.cz
SPRÁVA ŽELEZNIC
Zhotovitel stavby:
METROPROJEKT Praha a.s.
Adresa:
Argentinská 1621/36, 170 00 Praha 7
Kontakt:
tel.: +420 296 154 105
e-mail: info@metroprojekt.cz
METROPROJEKT
Zhotovitel objektu:
DOPRAVOPROJEKT a.s.
Adresa:
Kominárska 141/2,4, 832 03 Bratislava
Kontakt:
tel.: +421 445 474 400
e-mail: dppov@dopravoprojekt.sk
DOPRAVOPROJEKT
HIP:
Ing. Jiří Úlehla
Specialista:
/
Odpovědný projektant:
Ing. Martin Šťáster
Zpracovatel přílohy:
Ing. Daniel Půček
Název stavba/akce:
Optimalizace traťového úseku Čelákovice (mimo) - Mstětice (včetně) - úprava dok. – náhrada přejezdu P2725
S-kód:
5631500655
Zakázka:
22_8314
Název části:
Objekty pozemních komunikací
Označení části:
D.1.1.1
Název objektu:
Hlavní trasa
Číslo objektu:
SO 101
Název přílohy:
Podélný profil
Číslo přílohy:
2.003
Název dílčí části přílohy:
Kraj:
Středočeský kraj
Kadastrální území:
Mstětice, Čelákovice, Zvěstov u Čelákovic
Firma:
ŽSDC
70216 NTM Čelákovice - Mstětice,
1.TRAT 1st. Čelákovice
70208 Zač. Čelákovice - (hraniční km)
(0012) Čelákovice • Lysá 1.kolej
Dokumentace:
Stupeň dokumentace:
DSP
Datum zpracování:
30.4.2024
Formát:
A4
Měřítko:
1:1000/1:100
E-kód:
S 6 3 1 5 0 0 6 5 5 _ D S P X _ D 1 1 1 X _ S O 1 0 1 X X X _ X X _ 2 _ 0 0 3 _ P 0 1
Objekt:
Podobjekt:
Příloha:
IČO: 22 8314 204 43 01 01
Skartovací znak: V21/2044