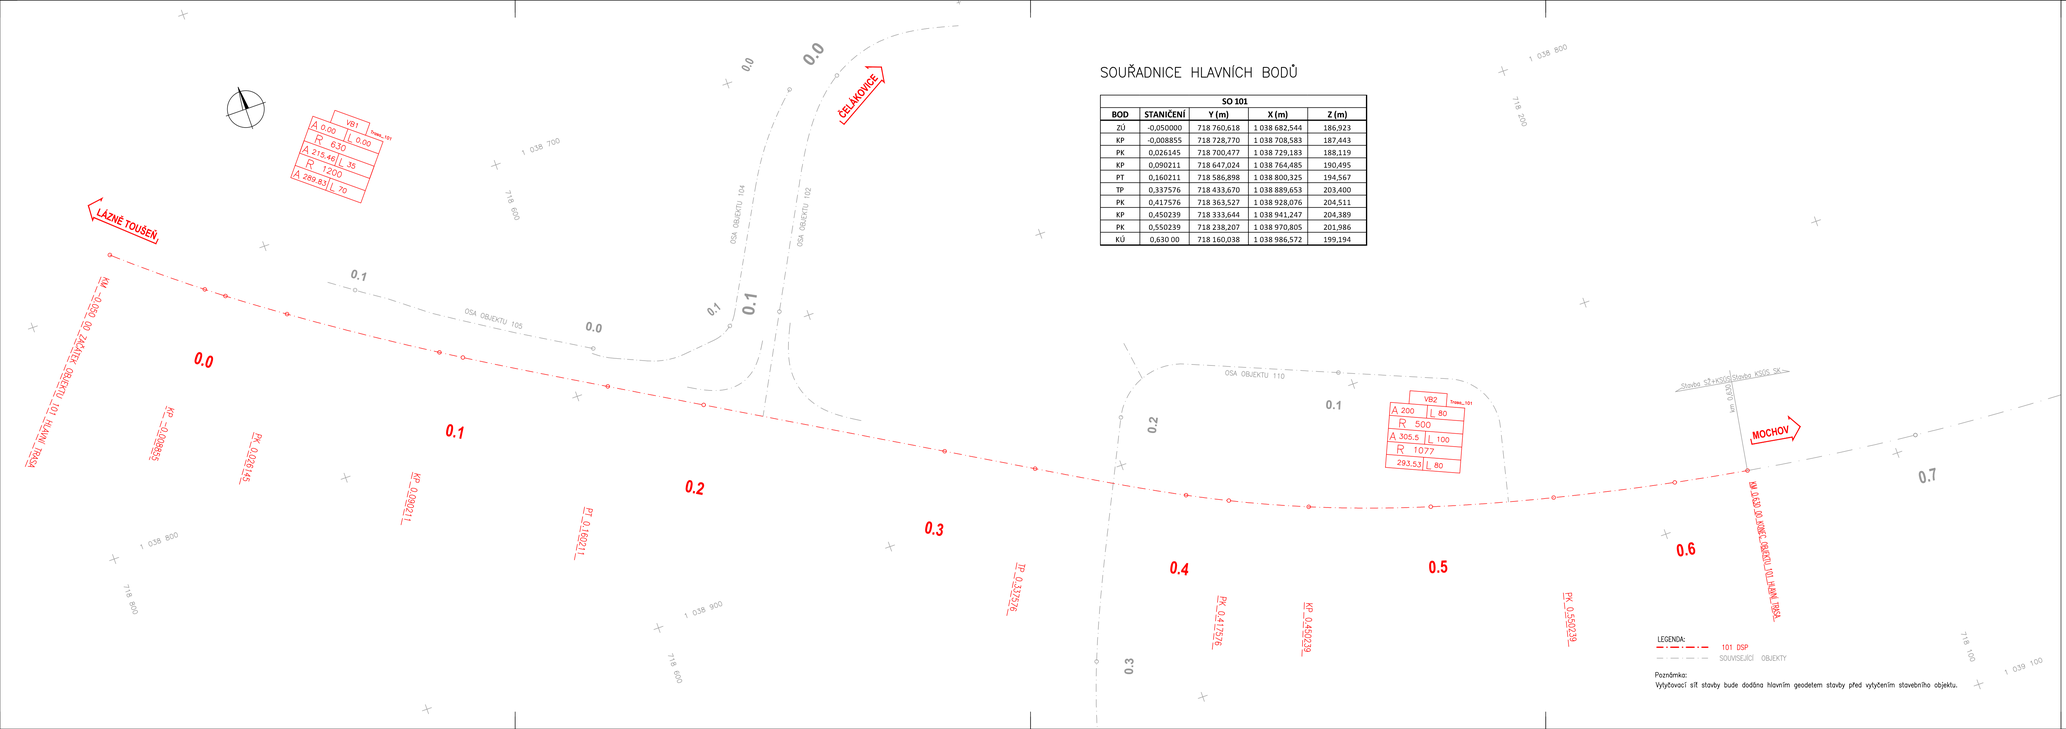

SOUŘADNICE HLAVNÍCH BODŮ

SO 101				
BOD	**STANIČENÍ**	**Y (m)**	**X (m)**	**Z (m)**
ZÚ	-0,050000	718 760,618	1 038 682,544	186,923
KP	-0,008855	718 728,770	1 038 708,583	187,443
PK	0,026145	718 700,477	1 038 729,183	188,119
KP	0,090211	718 647,024	1 038 764,485	190,495
PT	0,160211	718 586,898	1 038 800,325	194,567
TP	0,337576	718 433,670	1 038 889,653	203,400
PK	0,417576	718 363,527	1 038 928,076	204,511
KP	0,450239	718 333,644	1 038 941,247	204,389
PK	0,550239	718 238,207	1 038 970,805	201,986
KÚ	0,630 00	718 160,038	1 038 986,572	199,194

LEGENDA:
101 DSP
SOUVISEJÍCÍ OBJEKTY

Poznámka:
Vytyčovací síť stavby bude dodána hlavním geodetem stavby před vytyčením stavebního objektu.

Orientační schéma:

Autorizovaná osoba: Razítko:
Č. autorizace:
Datum:
Podpis:

Revize:	Datum:	Popis změny:	Provedl:

Stavebník/investor:	**Správa železnic, státní organizace**		
Adresa:	Oblastní 1003/7, 110 00 Praha 1		
Zástupce investora:	Stavební správa západ		
Adresa zástupce investora:	Ke Švanovi 656/3, 186 00 Praha 8		
Kontakt:	e-mail: SSZsek@szdc.cz		
Zhotovitel stavby:	**METROPROJEKT Praha a.s.**		
Adresa:	Argentinská 1621/36, 170 00 Praha 7		
Kontakt:	tel.: +420 296 154 105		
	e-mail: info@metroprojekt.cz		
Zhotovitel objektu:	DOPRAVOPROJEKT a.s.		
Adresa:	Kominárska 141/2,4, 832 03 Bratislava		
Kontakt:	tel.: +421 445 474 400		
	e-mail: dpzv@dopravoprojekt.sk		
HIP:	Specialista:	Odpovědný projektant:	Zpracovatel přílohy:
Ing. Jiří Úlehla	/	Ing. Martin Sůster	Ing. Daniel Půček

Název stavba/akce:	**Optimalizace traťového úseku Čelákovice (mimo) - Mstětice (včetně) - úprava dok. – náhrada přejezdu P2725**	S-kod:	5631500655
		Zakázka:	22_8314
Název části:	Objekty pozemních komunikací	Označení části:	**D.1.1.1**
Název objektu:	**Příjezdová komunikace**	Číslo objektu:	**SO 101**
Název přílohy:	SITUACE	Číslo přílohy:	**2.007**
Název dílčí části přílohy:	-	Pare:	
Kraj: Středočeský kraj	Katastrální území: Mstětice, Čelákovice, Záluží u Čelákovic	TUDU: 1:2 741 HTK Čelákovice – Mstětice, 1:1026 žst. Čelákovice – 1:1038 žst. Čelákovice (-)mstětice km) 1:1132 Čelákovice – Lázně Toušeň	
Dokumentace:			
Stupeň dokumentace: DSP	Datum zpracování: 30.4.2024	Formát: 5 x A4	Měřítko: 1:1000

Kód:	Stupeň dokumentace:	Část:	Objekt:	Podobjekt:	Příloha:
S 6 3 1 5 0 0 6 5 5 _ D S P	X	_ 0 1 1 1 X _ S O 1 0 1 X X X		_ 2 _ 0 0 7	_ P 0 1
IČO: 22 8314 204 41 01 01					Skartovací znak: V21/2044