RETENČNÍ NÁDRŽ – RET. OBJEM 180m³

PODÉLNÝ ŘEZ A–A

1:50

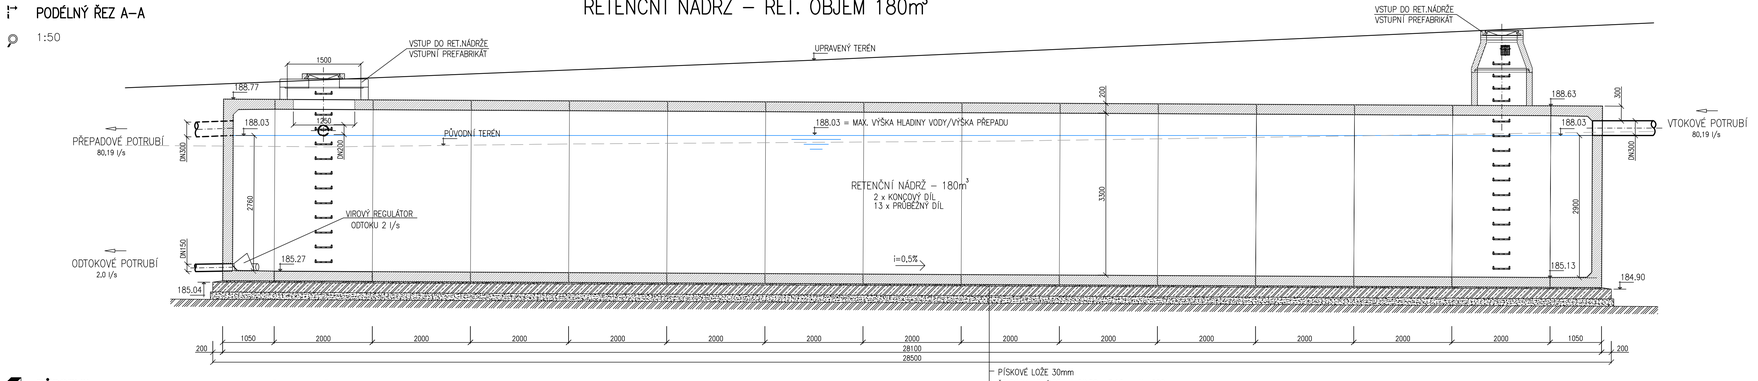

- PÍSKOVÉ LOŽE 30mm
- ŽB PODKLADNÍ DESKA 28,50 x 3,10 m, tl.=200 mm
- C 25/30 XC2, XA1 – VÝZTUŽ –horní povrch ø 12/150x150mm, dolní povrch ø8/150x150mm
- ZHUTNĚNÉ LOŽE ZE ŠTĚRKODRTI 120mm, fr.do 22mm
- PODKLAD – ZHUTNIT NA Edef2=40MPa

PŮDORYS

1:50

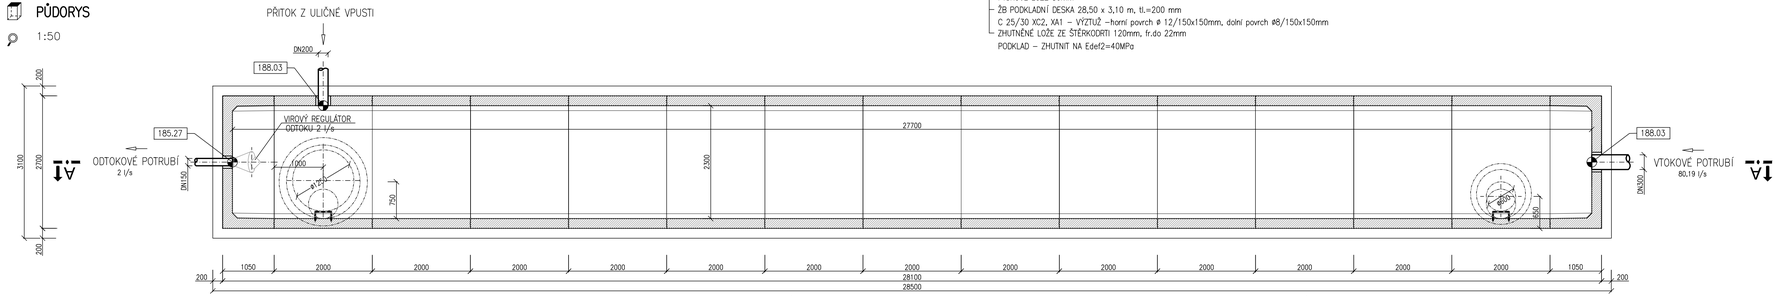

Orientační schéma:

Autorizovaná osoba:	Razítko:
Č. autorizace:	
Datum:	
Podpis:	

Revize:	Datum:	Popis změny:	Provedl:

Stavebník/investor:	**Správa železnic, státní organizace**
Adresa:	Dlážděná 1003/7, 110 00 Praha 1
Zástupce investora:	Stavební správa západ
Adresa zástupce investora:	Ke Švancí 656/3, 186 00 Praha 8
Kontakt:	e-mail: SSZsek@szdc.cz

Zhotovitel stavby:	**METROPROJEKT Praha a.s.**
Adresa:	Argentinská 1621/36, 170 00 Praha 7
Kontakt:	tel.: +420 296 154 105
	e-mail: info@metroprojekt.cz
Zhotovitel objektu:	DOPRAVOPROJEKT a.s.
Adresa:	Kominárska 141/2,4, 832 03 Bratislava
Kontakt:	tel.: +421 445 474 400
	e-mail: dppzv@dopravoprojekt.sk

HIP:	Specialista:	Odpovědný projektant:	Zpracovatel přílohy:
Ing. Jiří Úlehla		Ing. Zuzana Repaská	Ing. Daniel Lajda

Název stavby/akce:	**Optimalizace traťového úseku Čelákovice (mimo) - Mstětice (včetně) - úprava dok. – náhrada přejezdu P2725**	S-kod:	5631500655
		Zakázka:	22_8314
Název části:	Objekty pozemních komunikací včetně propustků	Označení části:	**D.1.1.2**
Název objektu:	**Hlavní trasa, odvodnění**	Číslo objektu:	**SO 101.1**
Název přílohy:	Retenční nádrž	Číslo přílohy:	**2.006**
Název dílčí části přílohy:	x	Paré:	
Kraj:	Katastrální území: Hostěnice, Čelákovice, Zdiměřice, Záluží u Čelákovic	Trať: 071 Vlk Čelákovice - Hostěnice, 072 Čelákovice - Mstětice, 073 Čelákovice - Lysá nad Labem	
Středočeský kraj			
Dokumentace:			
Stupeň dokumentace:	Datum zpracování:	Formát:	Měřítko:
DSP	30.04.2024	SvA4	1:50

Z-kód:	Stupeň dokumentace:	Část:	Objekt:	Podobjekt:	Příloha:
S_6_3_1_5_0_0_6_5_5_	_D_5_P_X_	_D_1_1_2_X_	_S_O_1_0_1_._1_X_	_X_X_	_2_._0_0_6_
_P_0_1					

ICD:	22	8314	204	41	01	02	Skartovací znak: V21/2044