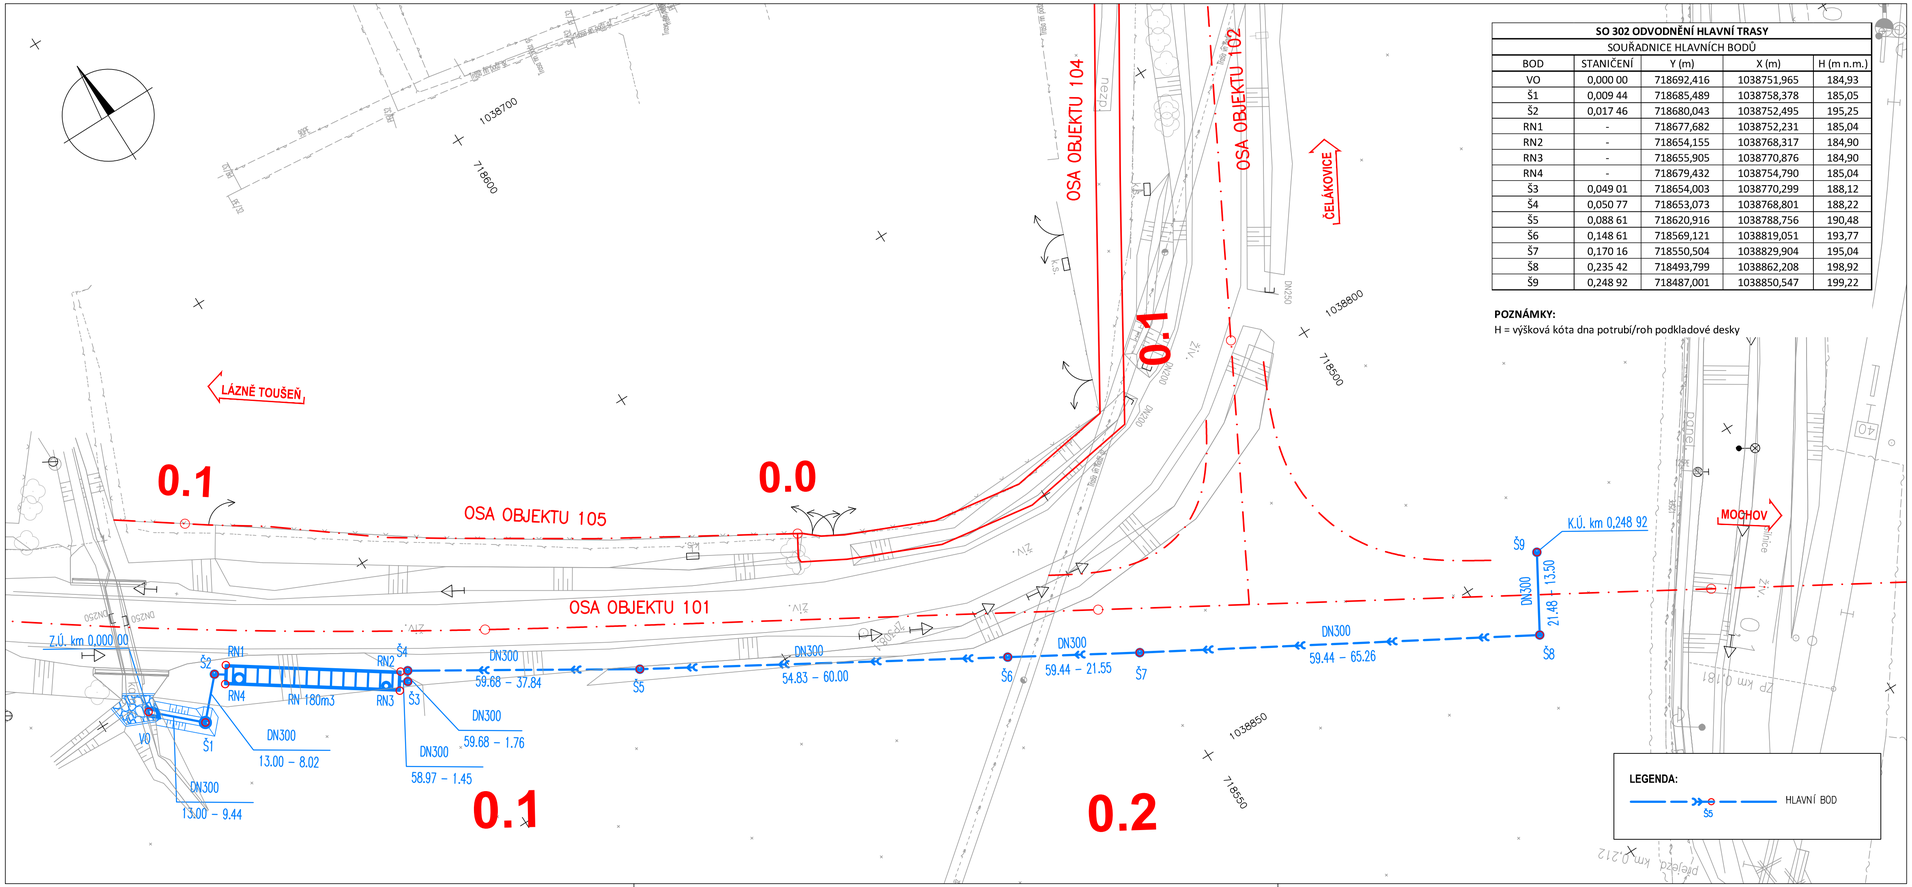

SO 302 ODVODNĚNÍ HLAVNÍ TRASY				
SOUŘADNICE HLAVNÍCH BODŮ				
BOD	STANIČENÍ	Y (m)	X (m)	H (m n.m.)
VO	0,000 00	718692,416	1038751,965	184,93
Š1	0,009 44	718685,489	1038758,378	185,05
Š2	0,017 46	718680,043	1038752,495	195,25
RN1	-	718677,682	1038752,231	185,04
RN2	-	718654,155	1038768,317	184,90
RN3	-	718655,905	1038770,876	184,90
RN4	-	718679,432	1038754,790	185,04
Š3	0,049 01	718654,003	1038770,299	188,12
Š4	0,050 77	718653,073	1038768,801	188,22
Š5	0,088 61	718620,916	1038788,756	190,48
Š6	0,148 61	718569,121	1038819,051	193,77
Š7	0,170 16	718550,504	1038829,904	195,04
Š8	0,235 42	718493,799	1038862,208	198,92
Š9	0,248 92	718487,001	1038850,547	199,22

POZNÁMKY:
H = výšková kóta dna potrubí/roh podkladové desky

Orientační schéma:

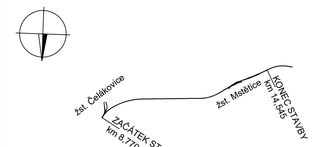

Autorizovaná osoba:	Razítko:
Č. autorizace:	
Datum:	
Podpis:	

Revize:	Datum:	Popis změny:	Provedl:

Stavebník/investor:	**Správa železnic, státní organizace**
Adresa:	Dlážděná 1003/7, 110 00 Praha 1
Zástupce investora:	Stavební správa západ
Adresa zástupce investora:	Ke Štvanici 656/3, 186 00 Praha 8
Kontakt:	e-mail: SSZsek@szdc.cz

Zhotovitel stavby:	**METROPROJEKT Praha a.s.**
Adresa:	Argentinská 1621/36, 170 00 Praha 7
Kontakt:	tel.: +420 296 154 105
	e-mail: info@metroprojekt.cz
Zhotovitel objektu:	DOPRAVOPROJEKT a.s.
Adresa:	Kominárska 141/2,4, 832 03 Bratislava
Kontakt:	tel.: +421 445 474 400
	e-mail: dppzv@dopravoprojekt.sk

HIP:	Specialista:	Odpovědný projektant:	Zpracovatel přílohy:
Ing. Jiří Úlehla		Ing. Zuzana Repaská	Ing. Daniel Lajda

Název stavba/akce:	**Optimalizace traťového úseku Čelákovice (mimo) - Mstětice (včetně) - úprava dok. - náhrada přejezdu P2725**	S-kod:	S631500655
		Zakázka:	22_8314
Název části:	Objekty pozemních komunikací včetne propustků	Označení části:	**D.1.1.2**
Název objektu:	**Hlavní trasa, odvodnění**	Číslo objektu:	**SO 101.1**
Název přílohy: Název dílčí části přílohy:	Výkres vytýčení X	Číslo přílohy:	**2.009**
Kraj: Středočeský kraj	Katastrální území: Mstětice, Čelákovice, Zdiby u Čelákovic	TUDU: 119216 NTM Čelákovice – Mstětice, 119201 žst. Čelákovice 119288 žst. Čelákovice – (mechanické zab.) 099102 Čelákovice – Lázně Toušeň	Paré:
Dokumentace:			
Stupeň dokumentace: DSP	Datum zpracování: 30.04.2024	Formát: 4xA4	Měřítko: 1:500

S-kód:	Stupeň dokumentace:	Část:	Objekt:	Podobjekt:	Příloha:
S 6 3 1 5 0 0 6 5 5	_ D S P	X _ D 1 1 2 X	_ S O 1 0 1 . 1 X	_ X X	_ 2 _ 0 0 9 _ P 0 1

IČD:	22	8314	204	41	01	02	Skartovací znak:	V21/2044