


Situace

1:500

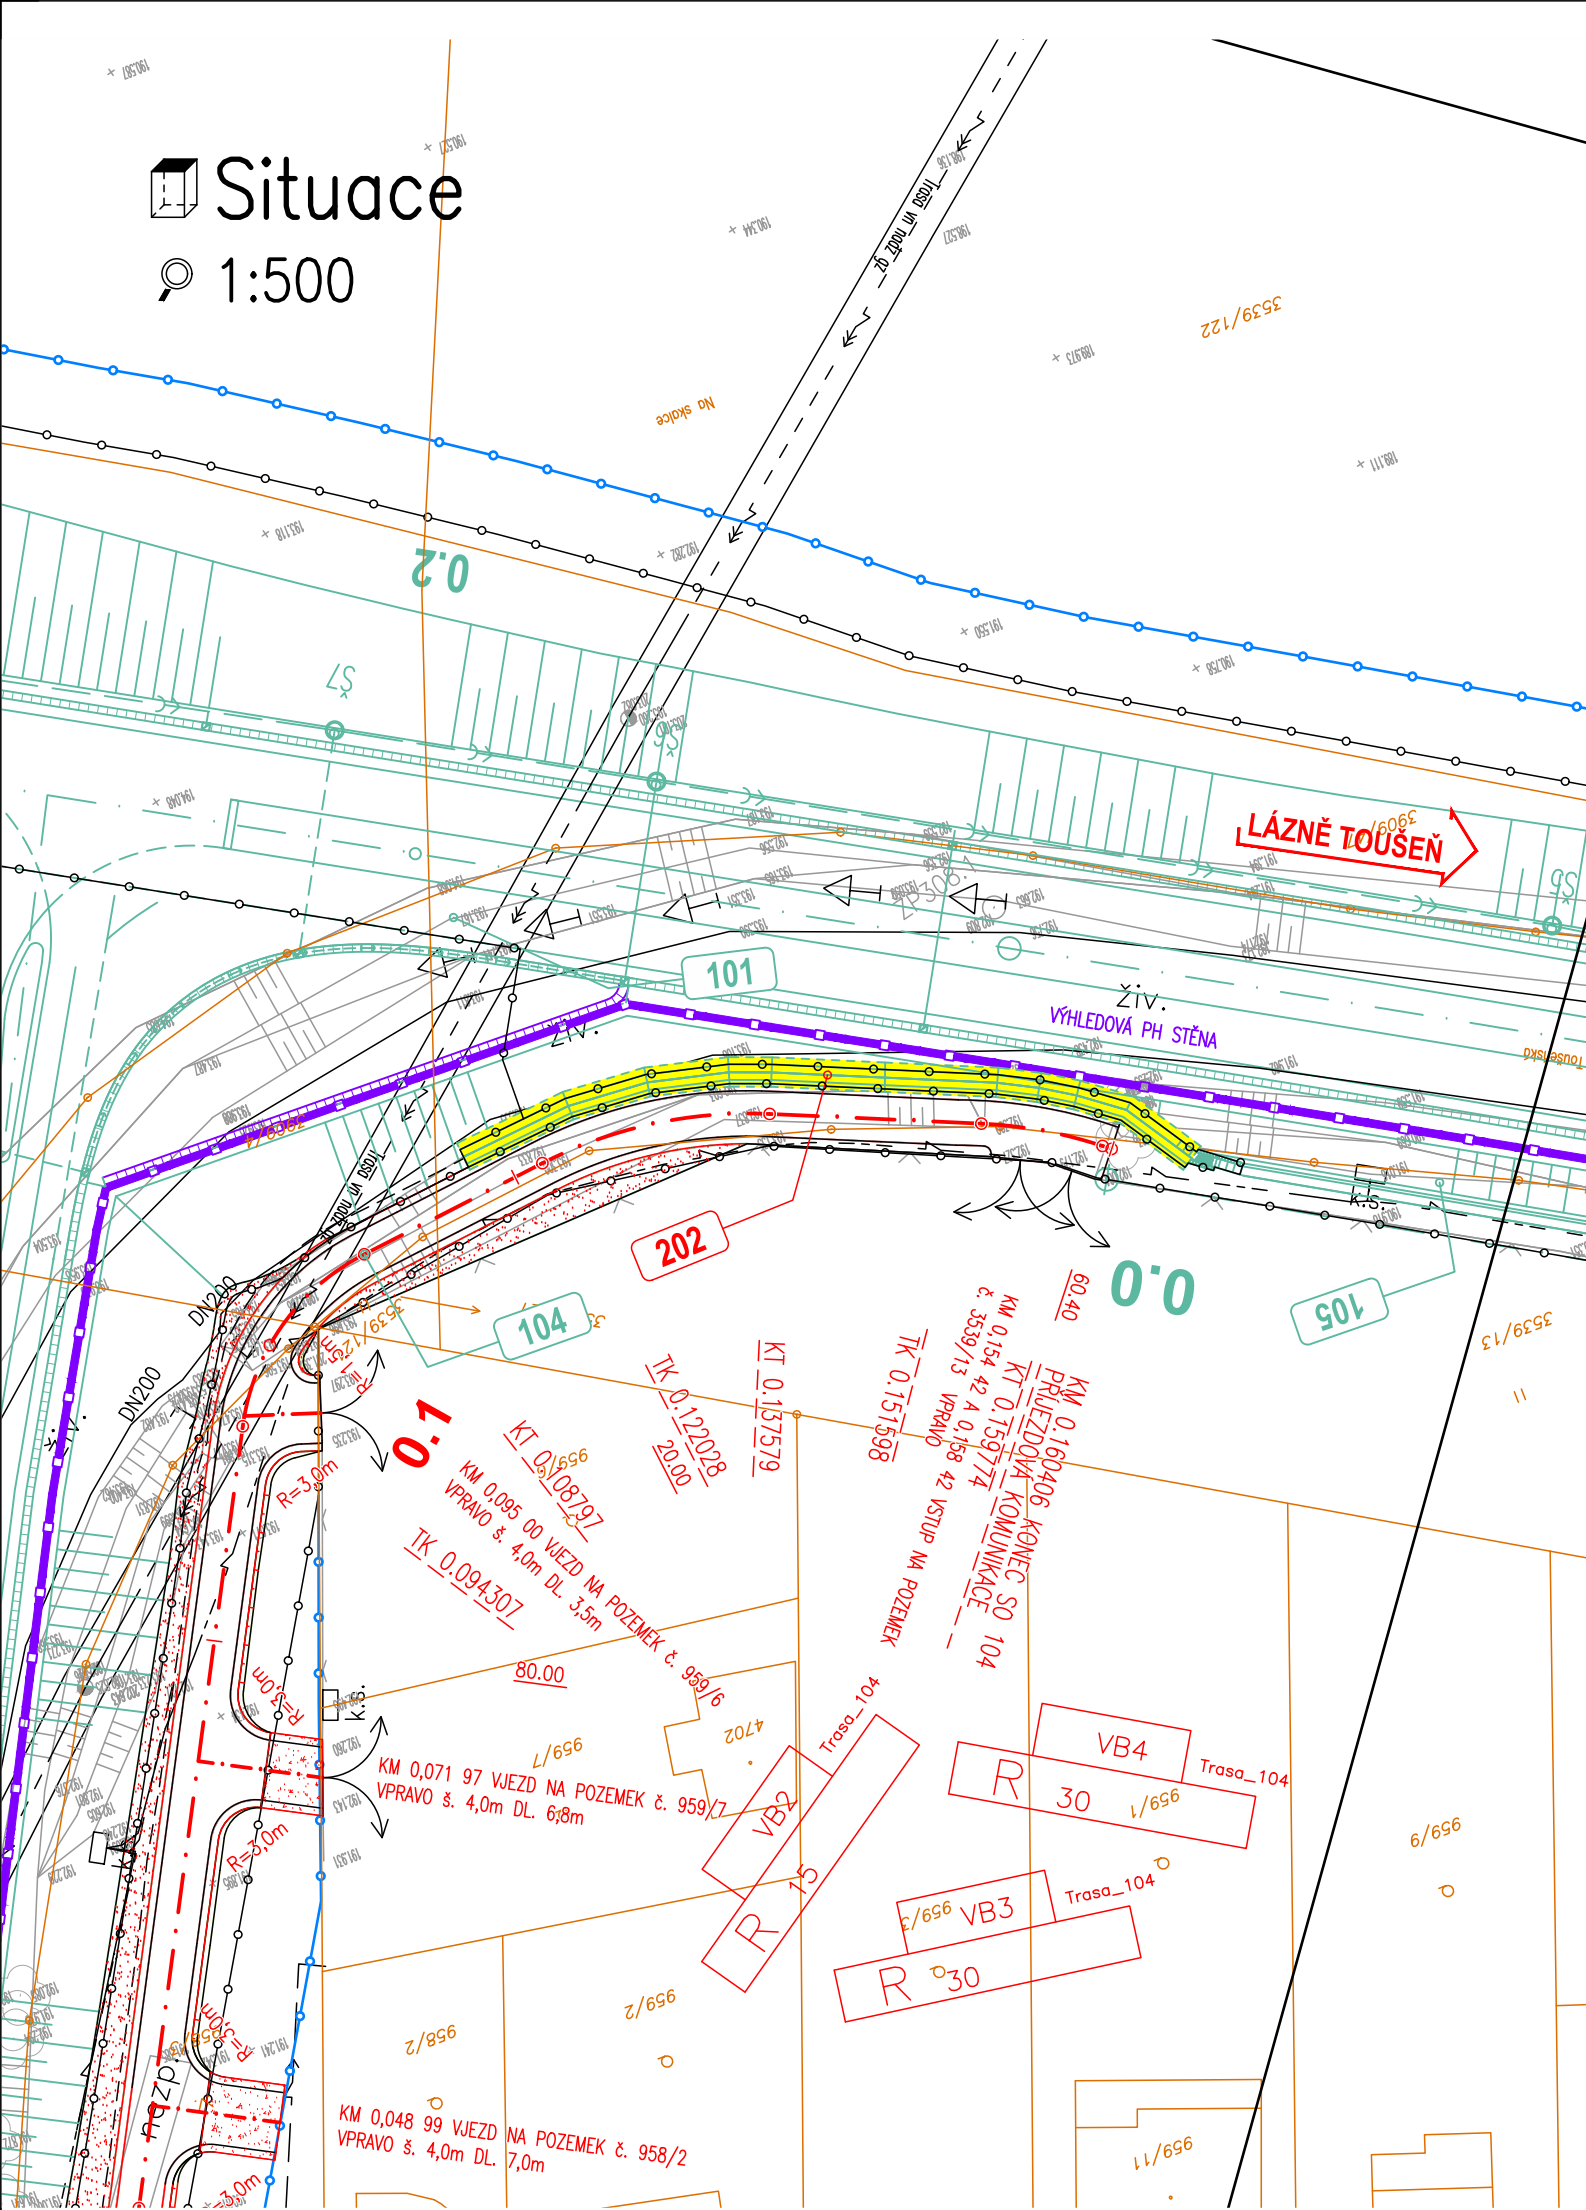

LEGENDA PLOCH:

PLOCHA SO 202

LEGENDA ZÁBORŮ:

TRVALÝ ZÁBOR
ROZHRANÍ OBJEKTŮ
DOČASNÝ ZÁBOR

LEGENDA NÁVRH:

NOVÝ STAV
SOUVISEJÍCÍ OBJEKTY
KN STAV

PŘELOŽKY A NOVÉ INŽENÝRSKÉ SÍTĚ:

VODOVODY
ELEKTRICKÁ VEDENÍ
SDĚLOVACÍ VEDENÍ
KANALIZACE



VODOVOD
VEDENÍ NN, VN
PODZEMNÍ SDĚLOVACÍ VEDENÍ
KANALIZACE DEŠŤOVÁ

STÁVAJÍCÍ INŽENÝRSKÉ SÍTĚ:

VODOVODY
ELEKTRICKÁ VEDENÍ
SDĚLOVACÍ VEDENÍ
KANALIZACE
PLYNOVOD

VODOVOD
VEDENÍ NN, VN
PODZEMNÍ SDĚLOVACÍ VEDENÍ
KANALIZACE
PLYNOVOD STL

Orientační schéma:

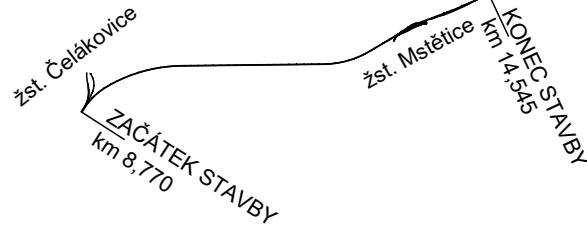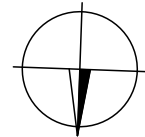


Autorizovaná osoba: Razítko:


Č. autorizace:

Datum:

Podpis:

Revize:	Datum:	Popis změny:	Provedl:

Stavebník/investor:	Správa železnic, státní organizace	
Adresa:	Dlážděná 1003/7, 110 00 Praha 1	
Zástupce investora:	Stavební správa západ	
Adresa zástupce investora:	Ke Štvanici 656/3, 186 00 Praha 8	
Kontakt:	e-mail: SSZsek@szdc.cz	

Zhotovitel stavby:	METROPROJEKT Praha a.s.	
Adresa:	Argentinská 1621/36, 170 00 Praha 7	
Kontakt:	tel.: +420 296 154 105 e-mail: info@metroprojekt.cz	

Zhotovitel objektu:	DOPRAVOPROJEKT a.s.	
Adresa:	Komínarska 141/2,4, 832 03 Bratislava	
Kontakt:	tel.: +421 445 474 400 e-mail: dppzv@dopravoprojekt.sk	

HIP:	Specialista:	Odpovědný projektant:	Zpracovatel přílohy:
Ing. Jiří Úlehla	/	Ing. Martin Ondroš	Ing. Eva Macková

Název stavba/akce:	Optimalizace traťového úseku Čelákovice (mimo) - Mstětice (včetně) - úprava dok. - náhrada přejezdu P2725			S-kod:	5631500655
Název části:	Objekty pozemních komunikací			Zakázka:	22_8314
Název objektu:	Opěrná zeď			Označení části:	D.1.2.1
Název přílohy:	Přehledná situace			Číslo objektu:	SO 202
Název dílčí části přílohy:	-			Číslo přílohy:	2.002
Kraj:	Katastrální území: Mstětice, Čelákovice, Záluží u Čelákovic			Paré:	
Středočeský kraj			TUDU: 110216 NTM Čelákovice - Mstětice, 110281 Jsc. Čelákovice, 110288 Jsc. Čelákovice - (mochovská kol.), 091102 Čelákovice - Lázně Toušeň		
Dokumentace:					
Stupeň dokumentace:	Datum zpracování:	Formát:	Meřítko:		
DSP	30.4.2024	3 x A4	1:500		
S-kód:	Stupeň dokumentace:	Část:	Objekt:	Podobjekt:	Příloha:
S 6 3 1 5 0 0 6 5 5	-	D S P X	- D 1 2 1 X	- S O 2 0 2 X X X	- X X - 2 - 0 0 2 - P 0 1
IČD:	22	8314	204	41	02 00
					Skartovací znak: V21/2044