


 **PÚDORYS**
1:100
VYTÝČENÍ OPĚRNÉ ZDI

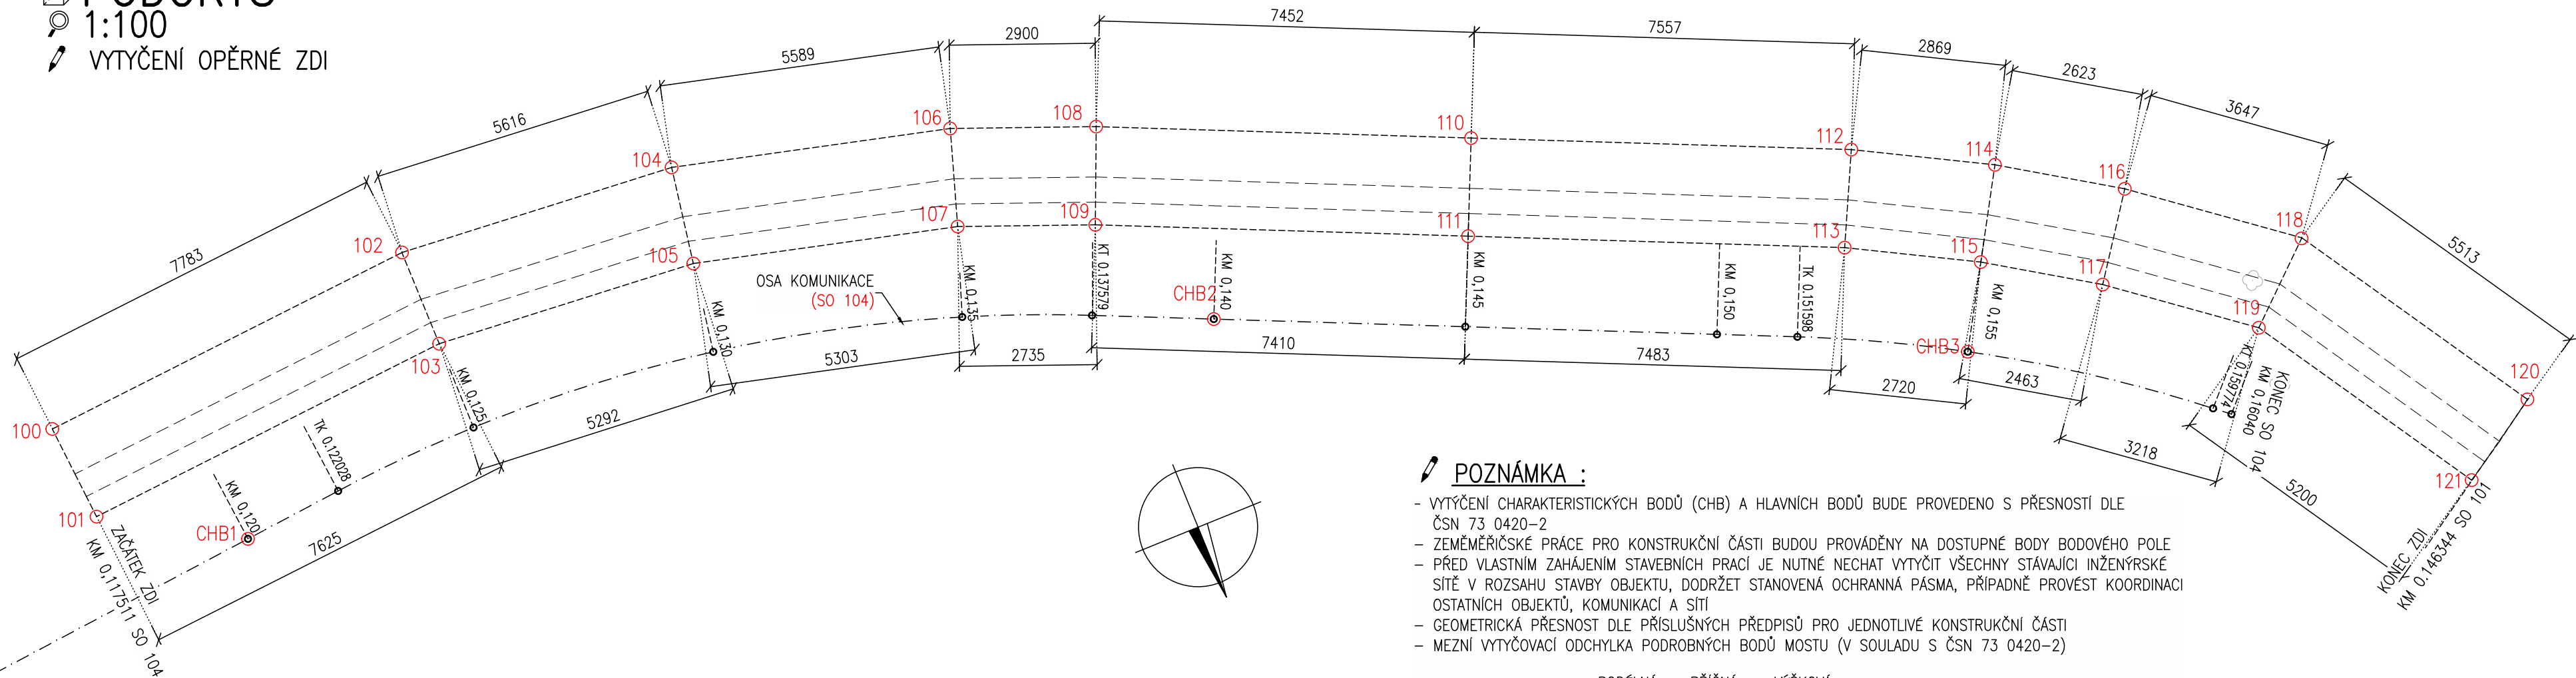


POZNÁMKA :

- VYTÝČENÍ CHARAKTERISTICKÝCH BODŮ (CHB) A HLAVNÍCH BODŮ BUDE PROVEDENO S PŘESNOSTÍ DLE ČSN 73 0420-2
- ZEMĚMĚŘIČSKÉ PRÁCE PRO KONSTRUKČNÍ ČÁSTI BUDOU PROVÁDĚNY NA DOSTUPNÉ BODY BODOVÉHO POLE
- PŘED VLASTNÍM ZAHÁJENÍM STAVEBNÍCH PRACÍ JE NUTNÉ NECHAT VYTÝČIT VŠECHNY STÁVAJÍCÍ INŽENÝRSKÉ SÍTĚ V ROZSAHU STAVBY OBJEKTU, DODRŽET STANOVENÁ OCHRANNÁ PÁSMA, PŘÍPADNĚ PROVÉST KOORDINACI OSTATNÍCH OBJEKTŮ, KOMUNIKACÍ A SÍTÍ
- GEOMETRICKÁ PŘESNOST DLE PŘÍSLUŠNÝCH PŘEDPISŮ PRO JEDNOTLIVÉ KONSTRUKČNÍ ČÁSTI
- MEZNÍ VYTÝČOVACÍ ODCHYLKA PODROBNÝCH BODŮ MOSTU (V SOULADU S ČSN 73 0420-2)

	PODÉLNÁ	PŘÍČNÁ	VÝŠKOVÁ
ZEMNÍ PRÁCE	±100mm	±100mm	±50mm
SPODNÍ STAVBA	±30mm	±20mm	±15mm
NOSNÁ KONSTRUKCE	±20mm	±15mm	±10mm

- SÚŘADNICE VYTÝČOVANÝCH BODŮ ZAKLADU SÚ UVEDENÉ V PŘÍLOHE č.009 – "SÚŘADNICE HLAVNÍCH BODŮ"
- VÝŠKOVÉ KÓTY SÚ UVEDENÉ V SPODNÍ HRANE ZAKLADOVÉ SPÁRY
- CHARAKTERISTICKÉ BODY CHB1:CHB3 SÚ BODMI OSI CESTY SO 104

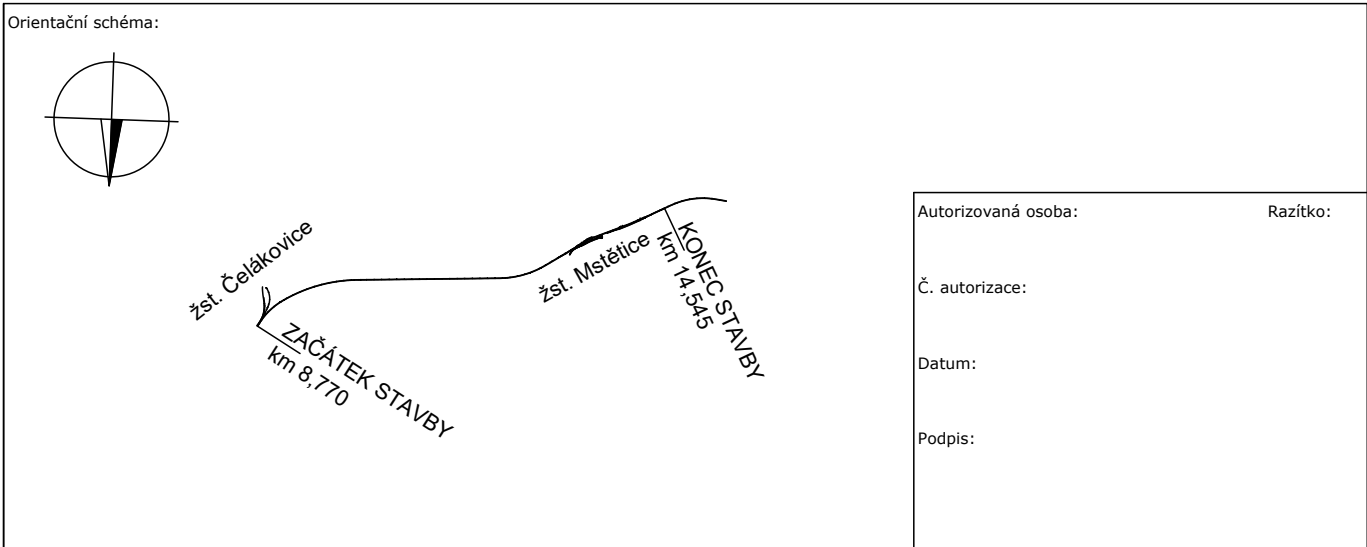Orientační schéma:



Autorizovaná osoba: _____ Razítko: _____



Č. autorizace: _____

Datum: _____

Podpis: _____

Revize:	Datum:	Popis změny:	Provedl:

Stavebník/investor:	Správa železnic, státní organizace	
Adresa:	Dlážděná 1003/7, 110 00 Praha 1	
Zástupce investora:	Stavební správa západ	
Adresa zástupce investora:	Ke Štvanici 656/3, 186 00 Praha 8	
Kontakt:	e-mail: SSZsek@szdc.cz	

Zhotovitel stavby:	METROPROJEKT Praha a.s.		
Adresa:	Argentinská 1621/36, 170 00 Praha 7		
Kontakt:	tel.: +420 296 154 105 e-mail: info@metroprojekt.cz		
			
Zhotovitel objektu:	DOPRAVOPROJEKT a.s.		
Adresa:	Kominárska 141/2,4, 832 03 Bratislava		
Kontakt:	tel.: +421 445 474 400 e-mail: dppzv@dopravoprojekt.sk		
			
HIP:	Specialista:	Odpovědný projektant:	Zpracovatel přílohy:
Ing. Jiří Úlehla	/	Ing. Martin Ondroš	Ing. Eva Macková

Název stavba/akce:	Optimalizace traťového úseku Čelákovice (mimo) - Mstětice (včetně) - úprava dok. - náhrada přejezdu P2725	S-kod:	S631500655
Název části:	Objekty pozemních komunikací	Zakázka:	22_8314
Název objektu:	Opěrná zeď	Označení části:	D.1.2.1
Název přílohy:	Výkres vytýčení	Číslo objektu:	SO 202
Název dílčí části přílohy:	-	Číslo přílohy:	2.007
Kraj:	Katastrální území: Mstětice, Čelákovice, Záluží u Čelákovice	Paré:	
Středočeský kraj	TUDU: 110216 NTA Čelákovice - Mstětice, 110281 Zst. Čelákovice, 110288 Zst. Čelákovice - (mochovská kol.), 091102 Čelákovice - Lázně Toušeň		
Dokumentace:			
Stupeň dokumentace:	Datum zpracování:	Formát:	Meřítko:
DSP	30.4.2024	4 x A4	1:100
S-kód:	Stupeň dokumentace:	Část:	Objekt:
S 6 3 1 5 0 0 6 5 5	D S P X	D 1 2 1 X	S O 2 0 2 X X X
IČD:	22 8314 204 41	02 00	Skartovací znak: V21/2044