


KLADĚČSKÉ SCHÉMA PŘELOŽKY VODOVODU PE110

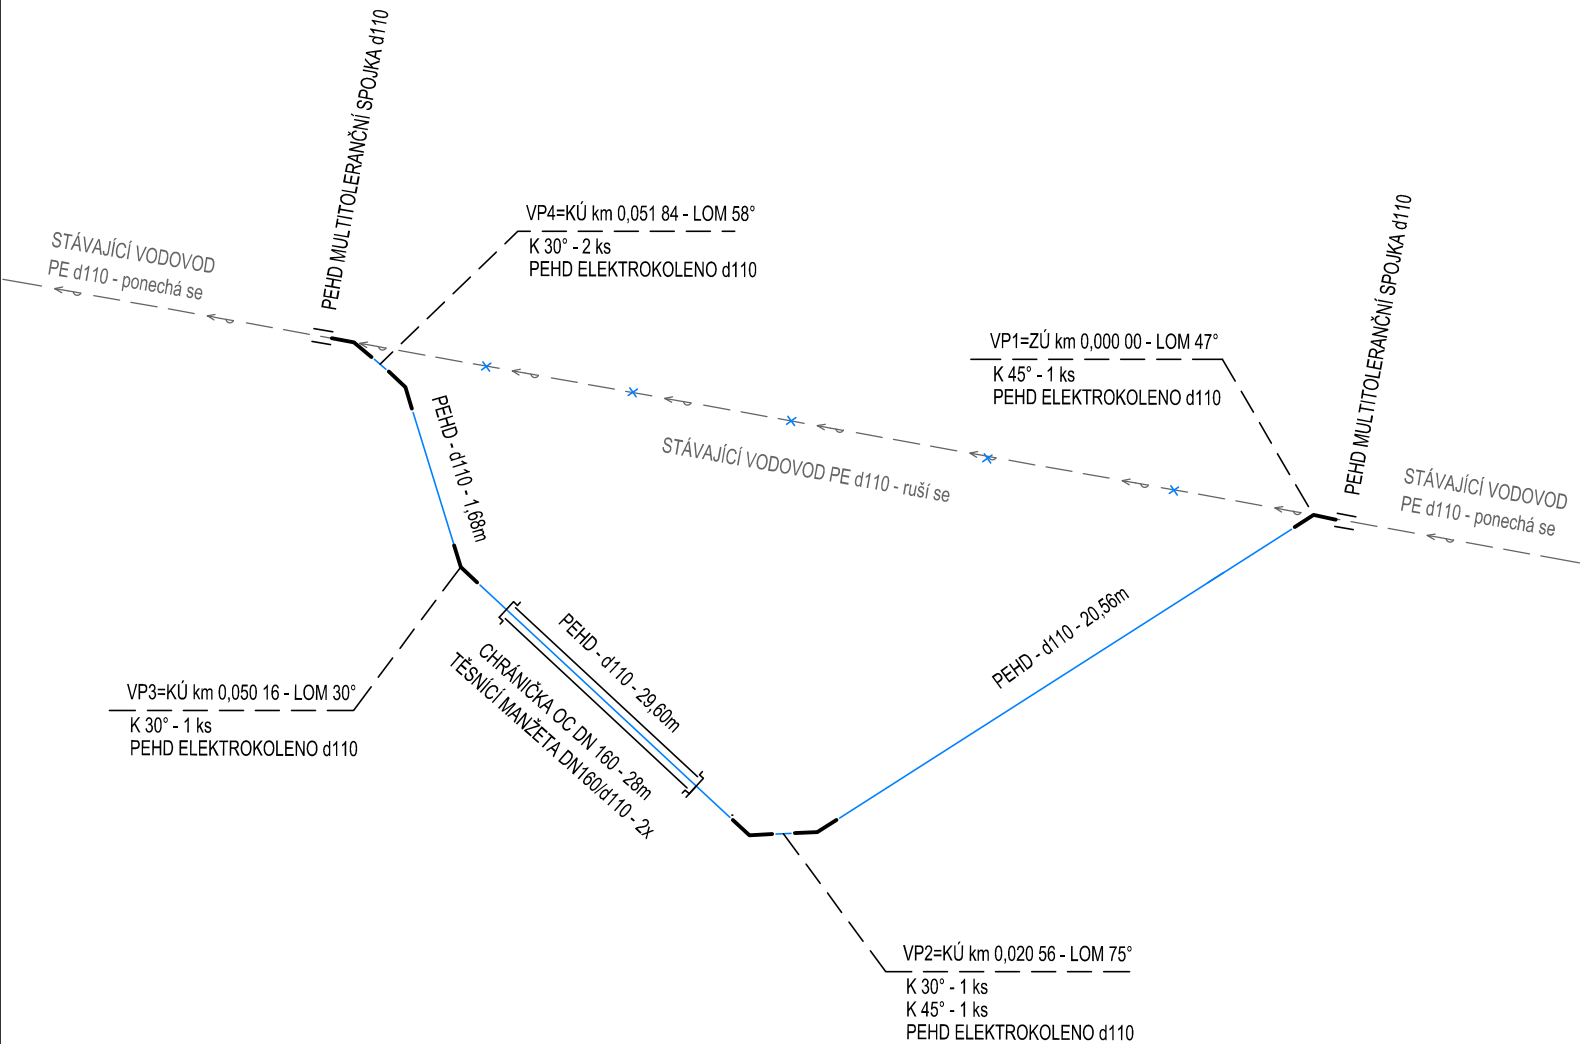

VÝPIS MATERIÁLU – TYP	ks (m)
POTRUBÍ PEHD SDR11 d110x10 mm	52 m
PEHD MULTITOLERANČNÍ SPOJKA d110	2 ks
PEHD KOLENO 45° d110	2 ks
PEHD KOLENO 30° d110	4 ks
CHRÁNIČKA OCELOVÁ DN 160 (d177,8x8mm)	28 m
VÝSTRAŽNÍ FOLIE VODOVOD	52 m
IDENTIFIKAČNÍ VODIČ CY 4mm2	52 m

POTRUBÍ V CHRÁNIČCE JE OSAZENO NA VYSTŘEĐOVACÍCH OBJÍMKÁCH.  
CHRÁNIČKA JE UKONČENA NA OBOU STRANÁCH TĚSNÍCÍ MANŽETOU.

Orientační schéma:

Autorizovaná osoba:

Razítko:

Č. autorizace:

Datum:

Podpis:

Revize:	Datum:	Popis změny:	Provedl:

Stavebník/investor:

Adresa:

Zástupce investora:

Adresa zástupce investora:

Kontakt:

Správa železnic, státní organizace

Dlážděná 1003/7, 110 00 Praha 1

Stavební správa západ

Ke Štvanici 656/3, 186 00 Praha 8

e-mail: SSZsek@szdc.cz

Zhotovitel stavby:

Adresa:

Kontakt:

METROPROJEKT Praha a.s.

Argentinská 1621/36, 170 00 Praha 7

tel.: +420 296 154 105

e-mail: info@metroprojekt.cz

Zhotovitel objektu:

Adresa:

Kontakt:

DOPRAVOPROJEKT a.s.

Kominárska 141/2,4, 832 03 Bratislava

tel.: +421 445 474 400

e-mail: dppzv@dopravoprojekt.sk

HIP:

Ing. Jiří Úlehla

Specialista:

Ing. Zuzana Repaská

Odpovědný projektant:

Ing. Zuzana Repaská

Zpracovatel přílohy:

Ing. Daniel Lajda

Název stavba/akce:		Optimalizace traťového úseku Čelákovice (mimo) - Mstětice (včetně) - úprava dok. – náhrada přejezdu P2725										S-kod:		S631500655																													
												Zakázka:		22_8314																													
Název části:		Vodohospodářské objekty										Označení části:		D.1.3.1																													
Název objektu:		Přeložka vodovodu DN110										Číslo objektu:		SO 351																													
Název přílohy:		Kladečské schéma X										Číslo přílohy:		2.005																													
Název dílčí části přílohy:												Paré:		119216 NTM Čelákovice – Mstětice, 1192B1 žst. Čelákovice 1192B8 žst. Čelákovice – (mochovská kol.) 091102 Čelákovice – Lázně Toušeň																													
Kraj:		Katastrální území: Mstětice, Čelákovice, Záluží u Čelákovic					TUDU: 119216 NTM Čelákovice – Mstětice, 1192B1 žst. Čelákovice 1192B8 žst. Čelákovice – (mochovská kol.) 091102 Čelákovice – Lázně Toušeň																																				
Středočeský kraj	
Dokumentace:	
Stupeň dokumentace:		Datum zpracování:					Formát:					Meřítko:																															
DSP		30.04.2024					2xA4																																				
S-kód:		Stupeň dokumentace:					Část:					Objekt:					Podobjekt:					Příloha:																					
S	6	3	1	5	0	0	6	5	5	_	D	S	P	X	_	D	1	3	1	X	_	S	O	3	5	1	X	X	X	_	X	X	_	2	_	0	0	5	_	P	0	1	
IČD:		22		8314		204		41		03		00																				Skartovací znak:		V21/2044									