SMĚROVÝ ORIENTAČNÍ SLOUPEK

REZ A–A

1:25

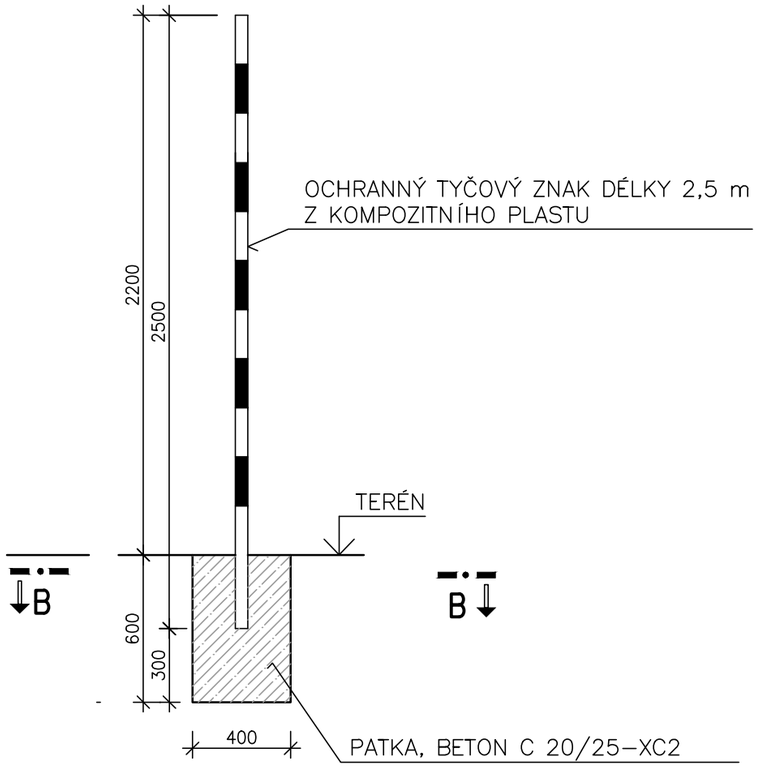

REZ B–B

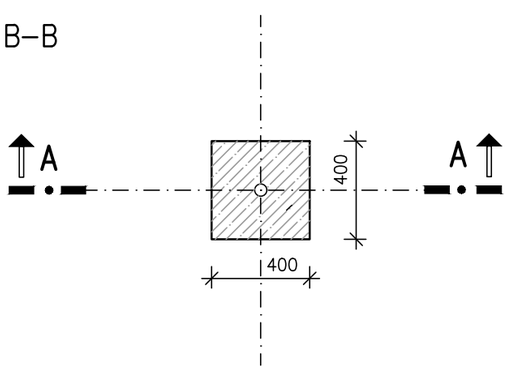

UMÍSTĚNÍ SMĚROVÝCH SLOUPKŮ:

SO 351 PRELOŽKA VODVODU PE110			
SOUŘADNICE SMEROVÝCH SLOUPKŮ			
BOD	STANIČENÍ STOKY (km)	SOUŘADNICE	
		X (m)	Y (m)
OS1=VP1	0,000 00	718 444,497	1 038 720,819
OS2=VP2	0,020 56	718 460,866	1 038 733,252

Orientační schéma:

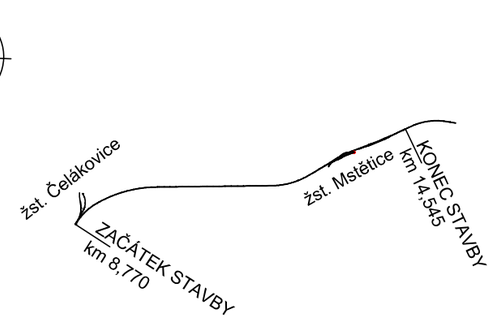

Autorizovaná osoba: Razítko:

Č. autorizace:

Datum:

Podpis:

Revize:	Datum:	Popis změny:	Provedl:

Stavebník/investor:	**Správa železnic, státní organizace**
Adresa:	Dlážděná 1003/7, 110 00 Praha 1
Zástupce investora:	Stavební správa západ
Adresa zástupce investora:	Ke Štvanici 656/3, 186 00 Praha 8
Kontakt:	e-mail: SSZsek@szdc.cz

SPRÁVA ŽELEZNIC

Zhotovitel stavby:	**METROPROJEKT Praha a.s.**
Adresa:	Argentinská 1621/36, 170 00 Praha 7
Kontakt:	tel.: +420 296 154 105
	e-mail: info@metroprojekt.cz
Zhotovitel objektu:	DOPRAVOPROJEKT a.s.
Adresa:	Kominárska 141/2,4, 832 03 Bratislava
Kontakt:	tel.: +421 445 474 400
	e-mail: dppzv@dopravoprojekt.sk

METROPROJEKT

DOPRAVOPROJEKT

HIP:	Specialista:	Odpovědný projektant:	Zpracovatel přílohy:
Ing. Jiří Úlehla		Ing. Zuzana Repaská	Ing. Daniel Lajda

Název stavba/akce:	**Optimalizace traťového úseku Čelákovice (mimo) - Mstětice (včetně) - úprava dok. – náhrada přejezdu P2725**		S-kod: S631500655
Název části:	Vodohospodářské objekty		Zakázka: 22_8314
Název objektu:	**Přeložka vodovodu DN110**		Označení části: **D.1.3.1**
Název přílohy: / Název dílčí části přílohy:	Směrový orientační sloupek / X		Číslo objektu: **SO 351**
Kraj: Středočeský kraj	Katastrální území: Mstětice, Čelákovice, Zálužl u Čelákovic	TUDU: 119216 NTM Čelákovice – Mstětice, 1192B1 žst. Čelákovice 1192BB žst. Čelákovice – (mochovská kol.) 091102 Čelákovice – Lázně Toušeň	Číslo přílohy: **2.006**
Dokumentace:			Paré:
Stupeň dokumentace: DSP	Datum zpracování: 30.04.2024	Formát: 2xA4	Měřítko: 1:25

S-kód:	*Stupeň dokumentace:*	*Část:*	*Objekt:*	*Podobjekt:*	*Příloha:*
S 6 3 1 5 0 0 6 5 5	_ D S P X	_ D 1 3 1 X	_ S O 3 5 1 X X X	_ X X	_ 2 _ 0 0 6 _ P 0 1

IČD: 22 8314 204 41 03 00 Skartovací znak: V21/2044