


VZOROVÝ PŘÍČNÝ ŘEZ (km 0,140)

S 9,5/70

V PŘÍME


S PRUHEM PRO ODBOČENÍ VLEVO, S PHS A CHODNÍKEM SO 105

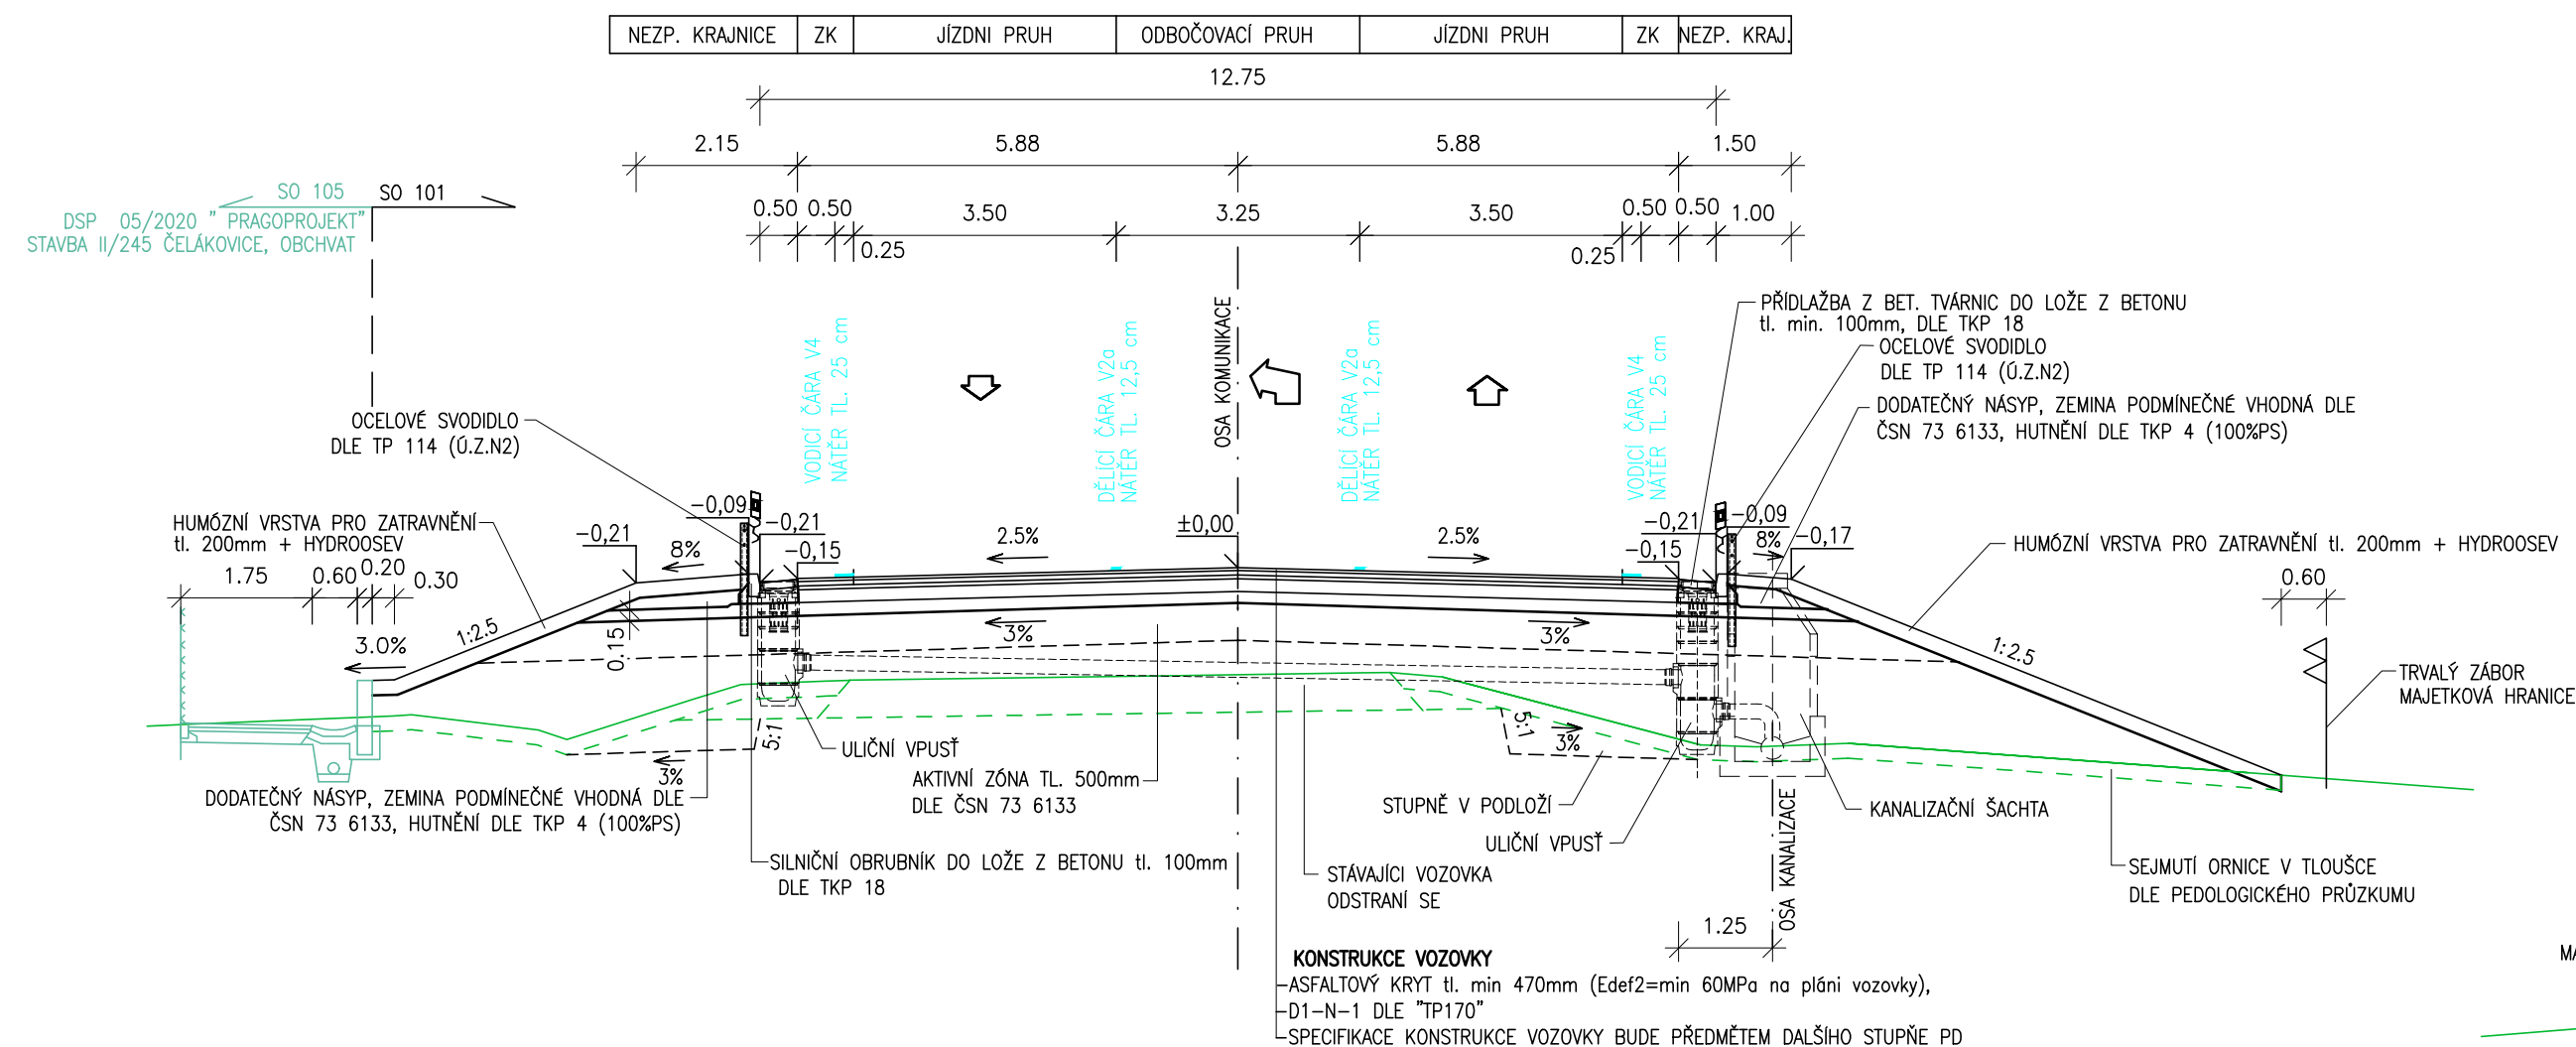

VZOROVÝ PŘÍČNÝ ŘEZ

S 9,5/70

S CHODNÍKEM A VÝHLEDOVOU PHS

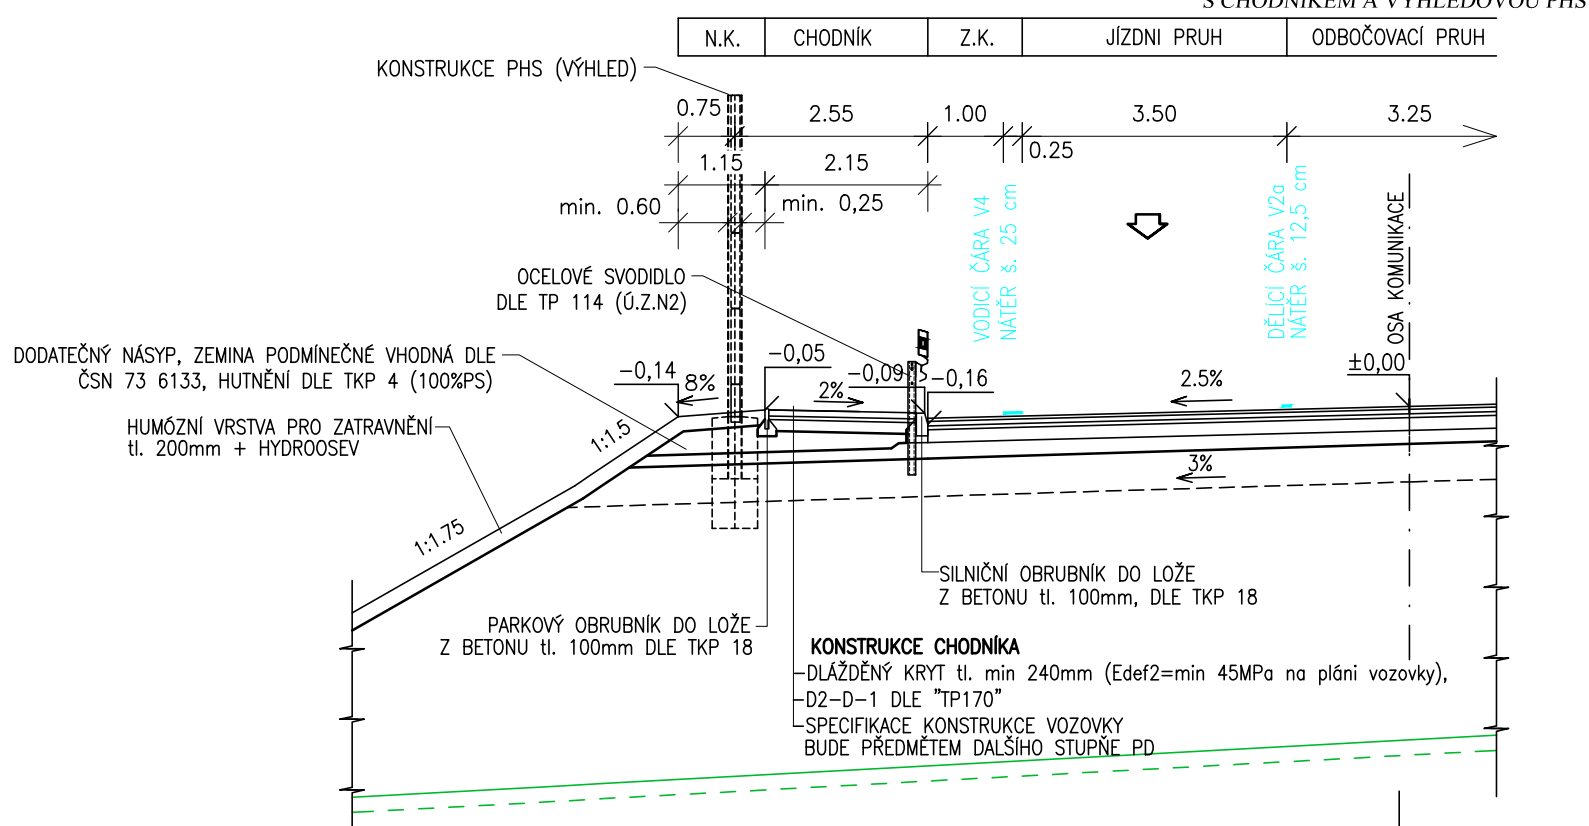


VZOROVÝ PŘÍČNÝ ŘEZ (km 0,400)


S 9,5/70

V OBLOUKU

S PRUHEM PRO ODBOČENÍ VLEVO A CHODNÍKEM

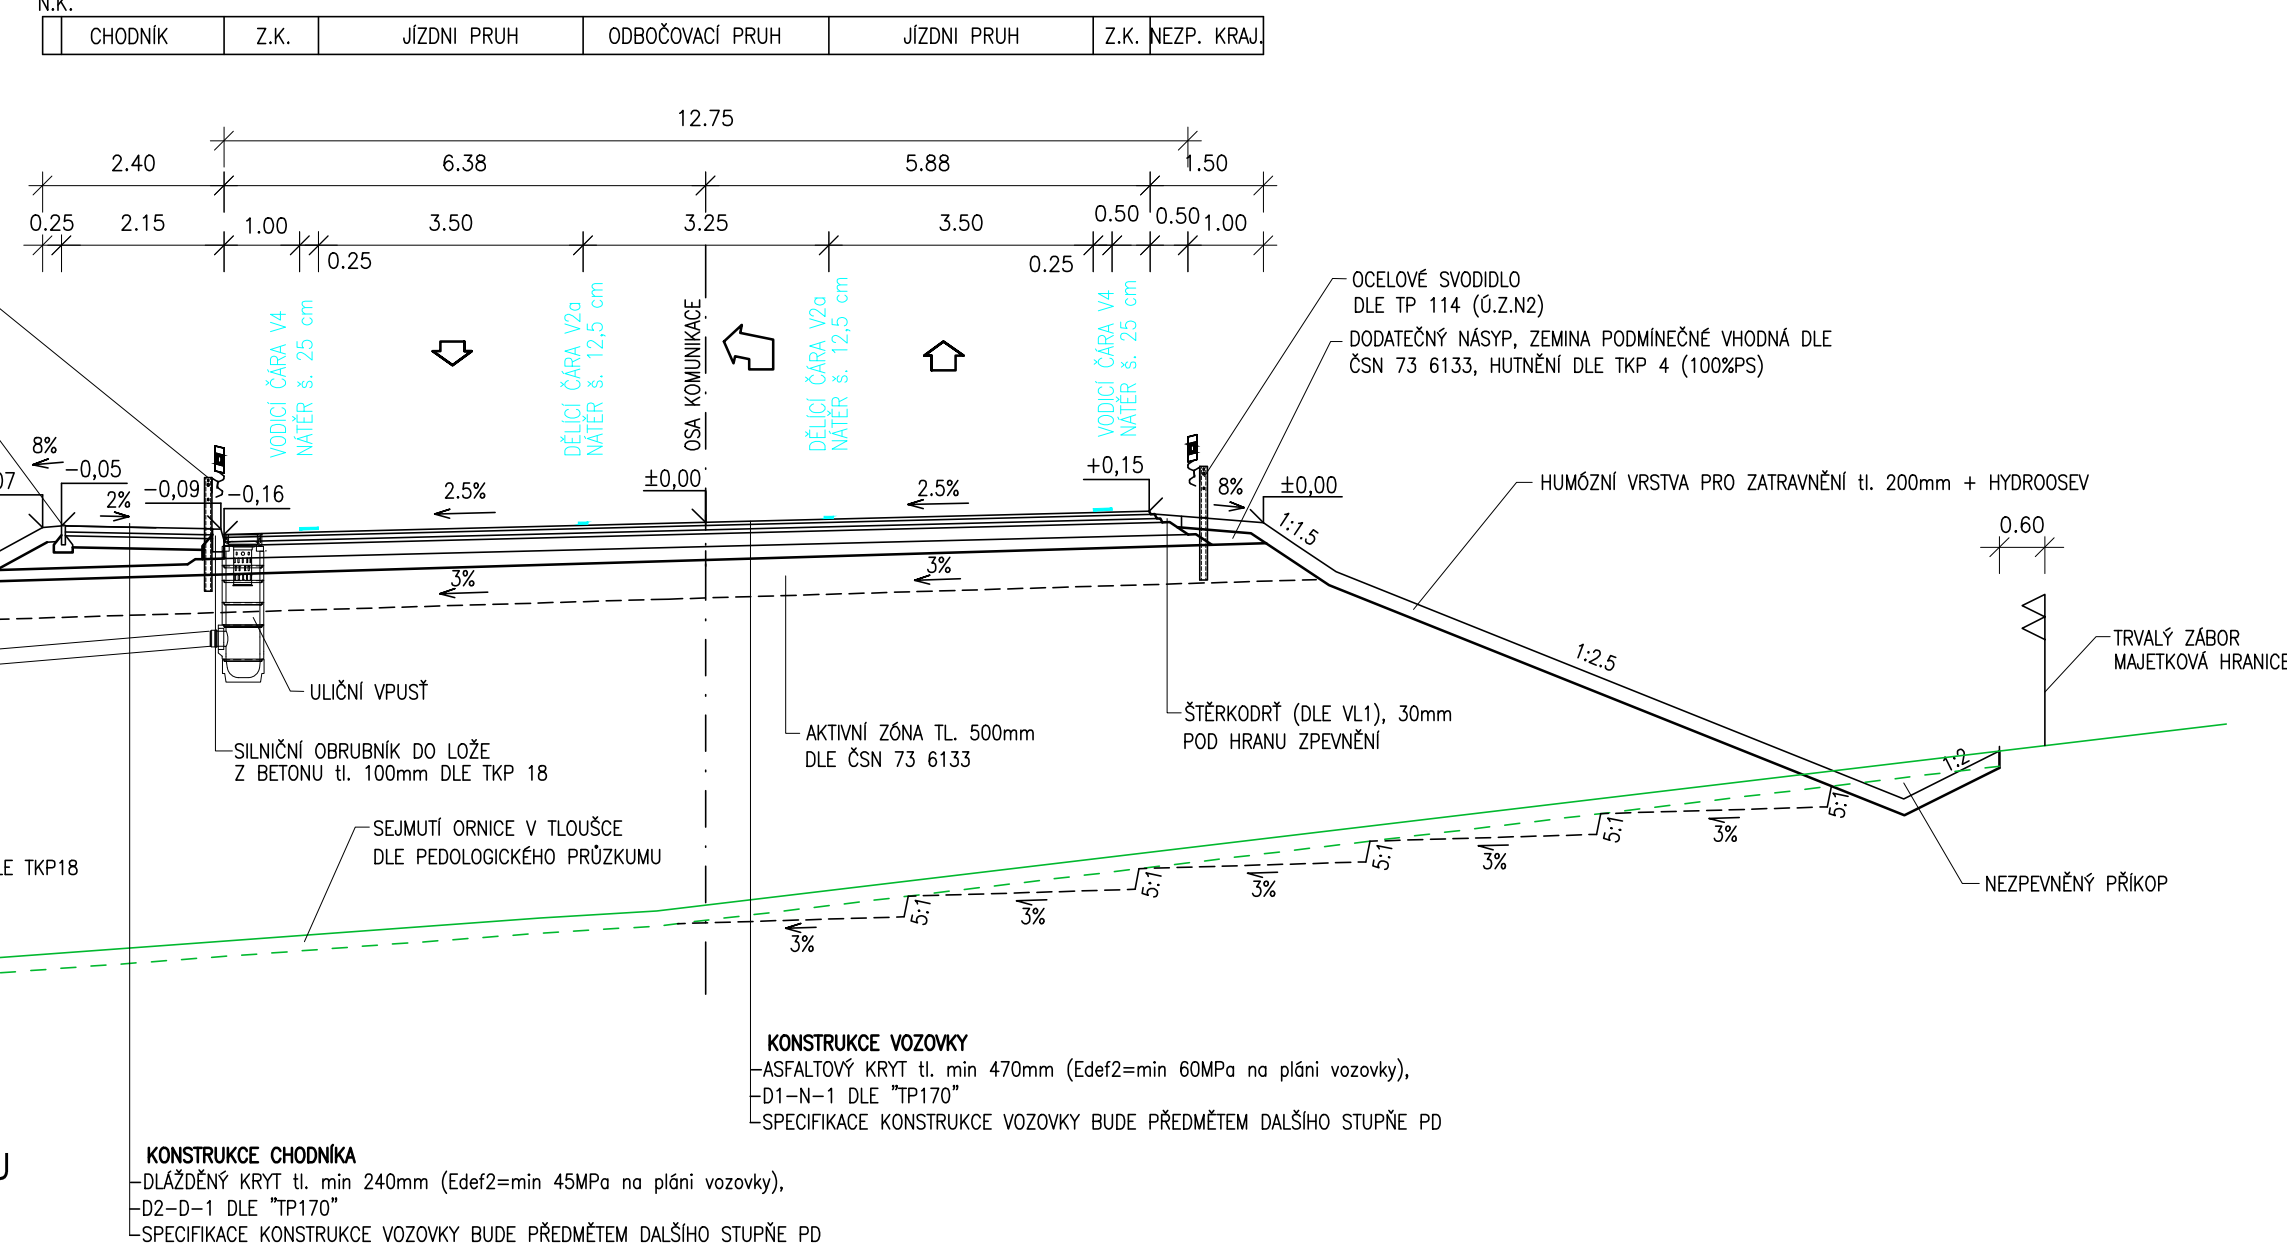

DETAIL ÚPRAVY KRAJNICE S VÝHLEDOVOU PH ŠTENOU

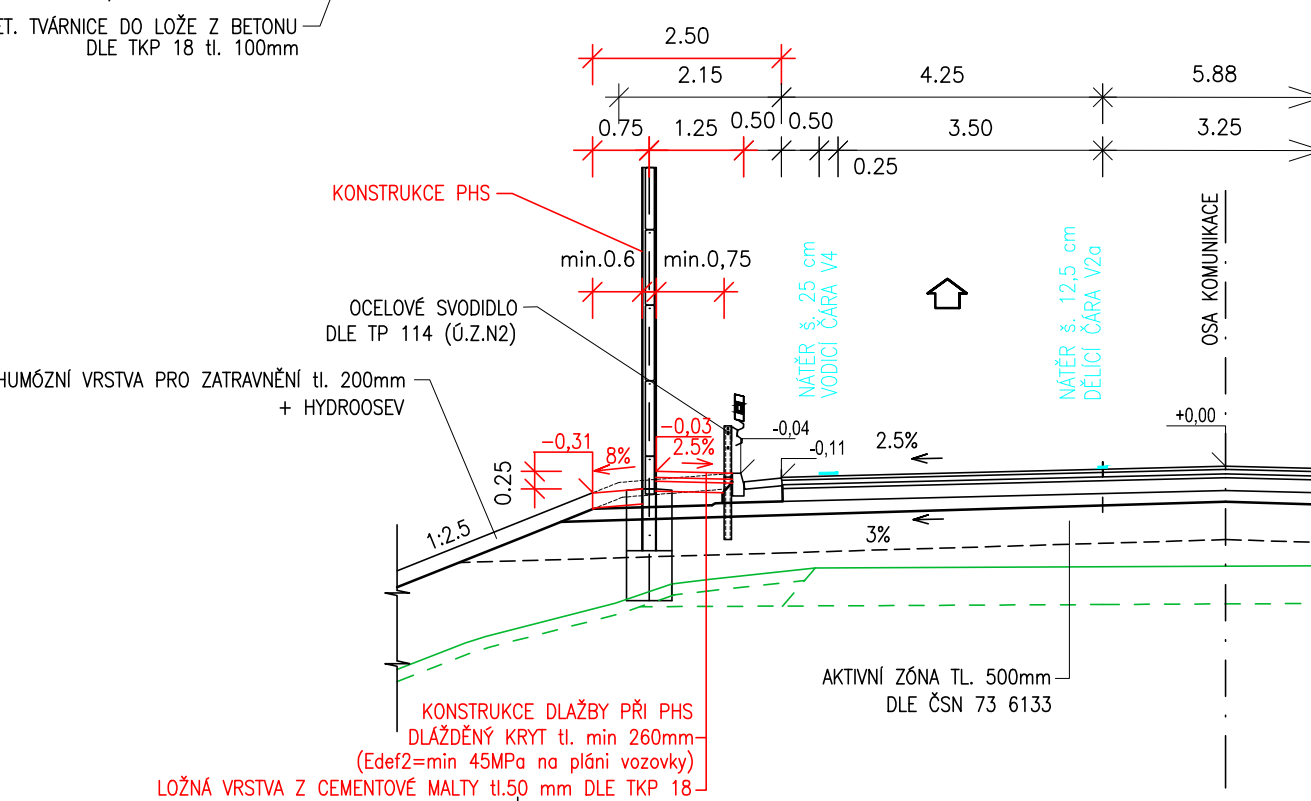

Orientační schéma:

Revize:	Datum:	Popis změny:	Provedl:

Stavebník/investor:	Správa železnic, státní organizace
Adresa:	Diázdná 1003/7, 110 00 Praha 1
Zástupce investora:	Stavební správa západ
Adresa zástupce investora:	Ke Štvanici 656/3, 186 00 Praha 8
Kontakt:	e-mail: SSZsek@szdc.cz

Zhotovitel stavby:	METROPROJEKT Praha a.s.
Adresa:	Argentinská 1621/36, 170 00 Praha 7
Kontakt:	tel.: +420 296 154 105 e-mail: info@metroprojekt.cz

Zhotovitel objektu:	DOPRAVOPROJEKT a.s.
Adresa:	Komínarská 141/2,4, 832 03 Bratislava
Kontakt:	tel.: +421 445 474 400 e-mail: dppzv@dopravoprojekt.sk

HIP:	Specialista:	Odpovědný projektant:	Zpracovatel přílohy:
Ing. Jiří Uehla	/	Ing. Martin Súster	Ing. Daniel Půček

Název stavby/akce:	Optimalizace traťového úseku Čelákovice (mimo) - Mstětice (včetně) - úprava dok. - náhrada přejezdu P2725	S-kod:	S631500655
Název části:	Objekty pozemních komunikací	Zakázka:	22_8314
Název objektu:	Hlavní trasa	Osazení části:	D.1.1.1
Název přílohy:	Vzorové příčné řezy	Číslo přílohy:	SO 101
Název dílčí části přílohy:		Paré:	2.004
Kraj:	Kalichovská území: Mstětice, Čelákovice, Základní území Čelákovice		
Středočeský kraj			
Dokumentace:			
Stupeň dokumentace:	Datum zpracování:	Formát:	Meřítko:
DSP	30.4.2024	5 x A4	1:100
S-kód:	Stupeň dokumentace:	Část:	Objekt:
S 6 3 1 5 0 0 6 5 5	D S P X	D 1 1 1 X	S O 1 0 1 X X X
ICD:	22	8314	204
	01	01	
			Skartovací znak:
			V21/2044