

Návěstidla - ŽST							
Vjezdová		Odjezdová		Seřadovací			
Obvod výpravního							
Pf L	147,367		S 2	148,663	Se 1	148,489	
			S 3	148,641			
L	148,226	S 1	148,643	S 5	148,675	Se 2	148,546


Staňkov

Km 148,819

KANGO © JTom

I. / 2015

Poznámka: zobrazeno v měřítku od v.č.1 po v.č.20  
v úseku od v.č.18 po v.č.19 chybí 1300m

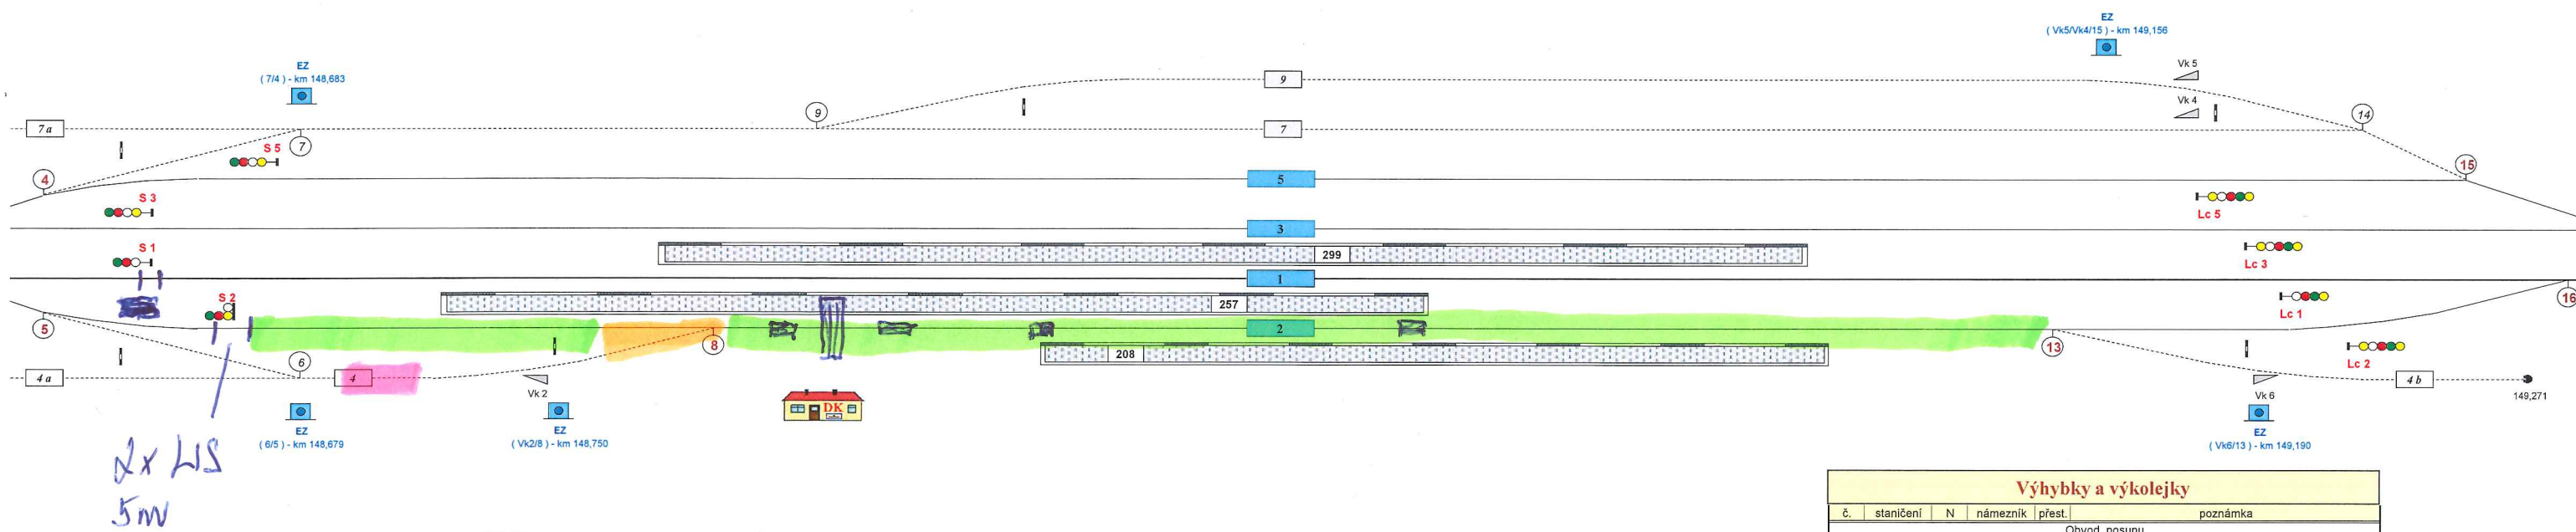

- výh.č. S - T60  
výměna prázdných dřevěných, šetrkové lože

- výměna prázdných, kolejnic, šetrkové lože, žk

- vjezd na opravovanou kolej

4x přechod ⇒ nově 3x Rosehill

provisorní přechod před DK