



VÝKRES TVARU - KABELOVOD - TYP A

PŮDORYS
M 1:50

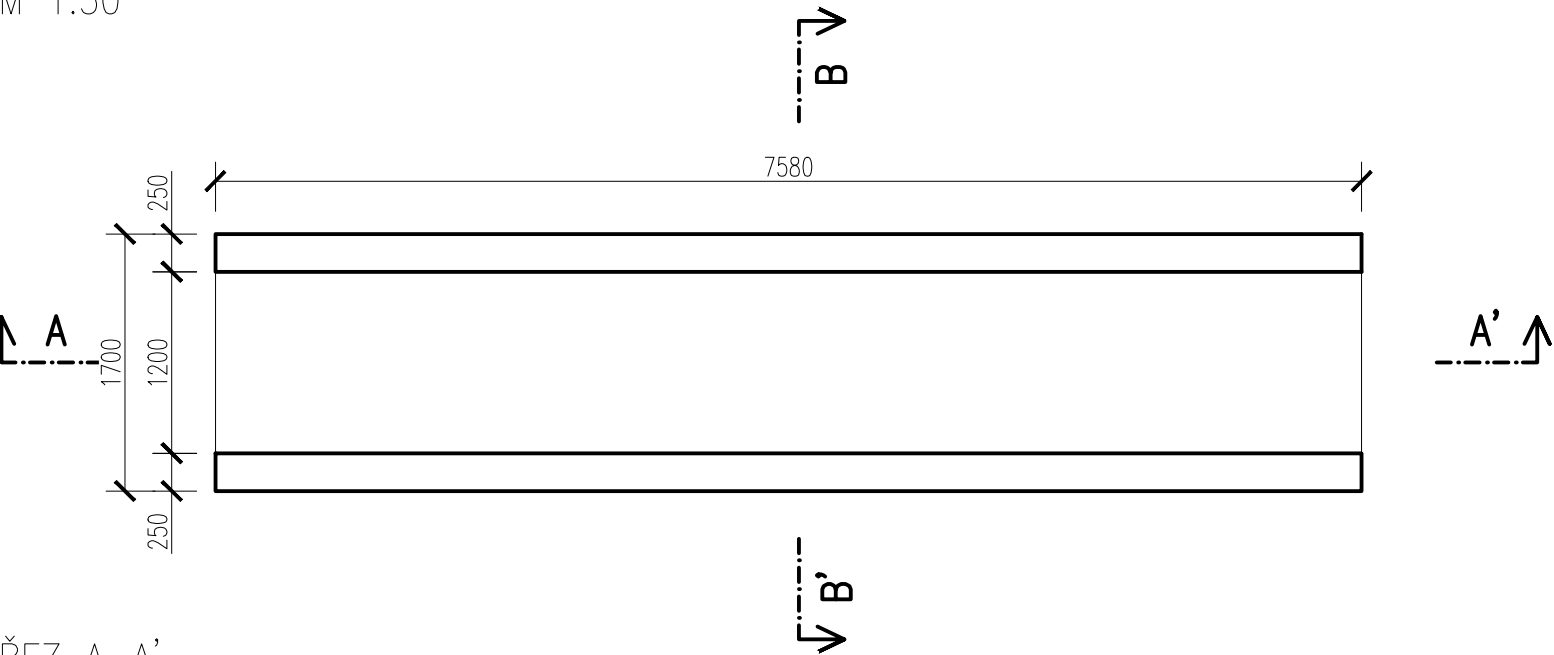


ŘEZ A-A'
M 1:50

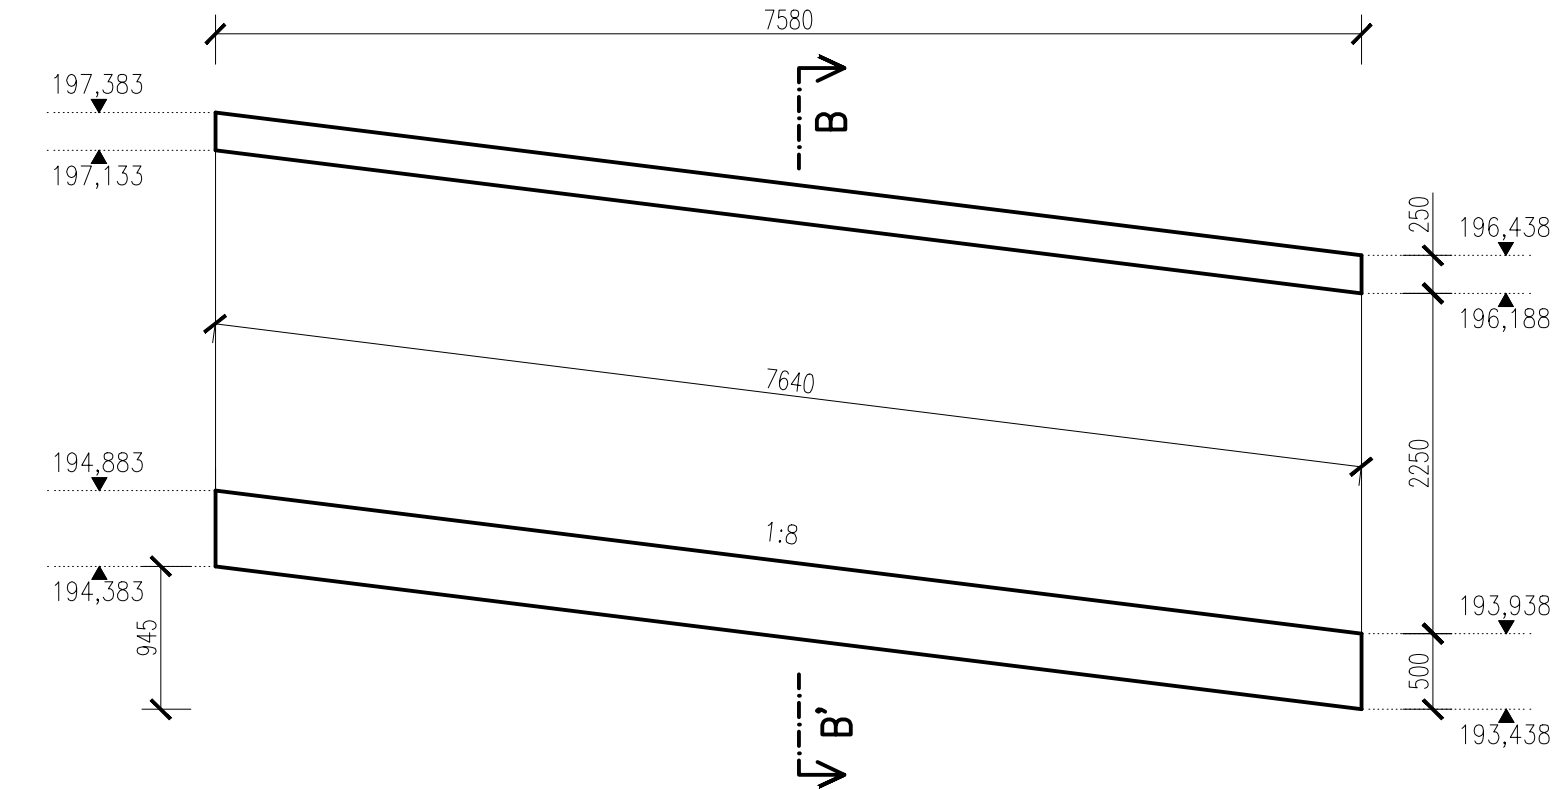

POZNÁMKY:
– DO KAŽDÉ PRACOVNÍ SPÁRY VŽDY VLOŽIT TĚSNÍCÍ PLECH – NUTNO DODRŽET POSTUP PROVÁDĚNÍ PŘEDEPSANÝ KONKRÉTNÍM VÝROBCEM
– VEŠKERÉ OSTRÉ HRANY ZKOSIT 20/20 MM
– NOSNÉ KONSTRUKCE BUDOU ZHOTOVENY Z BETONU C 30/37 – XC2, XD3, XF4, XA1 (DETAILNĚJI UVEDENO NA VÝKRESU VÝZTUŽE)

ŘEZ B-B'
M 1:50

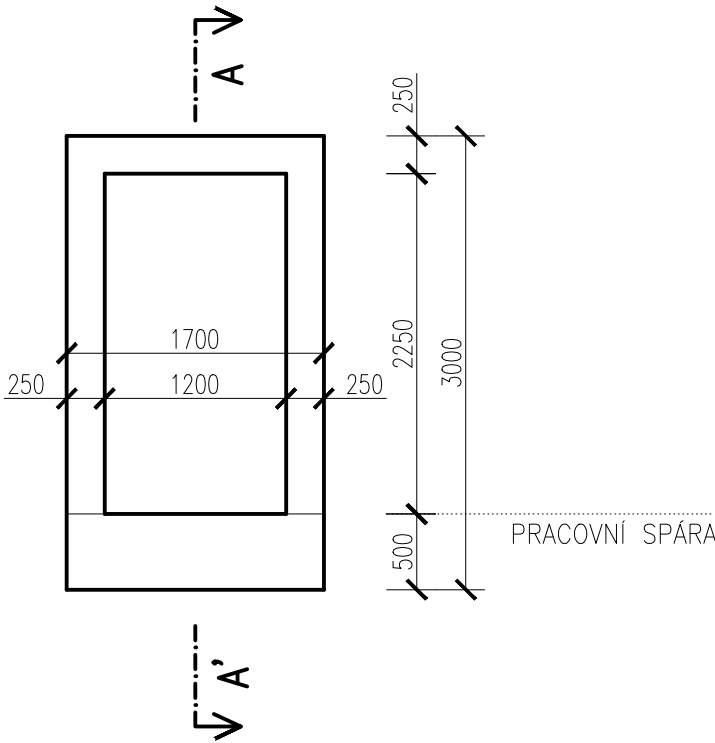

Souřadnicový systém: S-JTSK
Výškový systém: Bpv

Přehled verzí přílohy					
Číslo	Datum	Popis změny	Jméno	Podpis	
02	30.11.2019	DUSP a PDPS se zpracovanými připomínkami	Ing. Marie Jančíčková		
01	20.4.2019	Dokumentace k připomínkám SŽDC	Ing. Marie Jančíčková		
Zadavatel:		Správa železniční dopravní cesty, státní organizace Dlážděná 1003/7, Praha 1 - Nové Město 110 00 SŽDC s.o., Stavební správa západ Sokolovská 278/1955, Praha 9 190 00			
Zhotovitel:		PROJEKT servis spol. s r.o. U Elektry 830/2b, Praha 9 - Hloubětín 198 00 IČ: 49823141 tel.: 281 090 860 www.projekt-servis.cz firma@projekt-servis.cz			
Hlavní inženýr projektu:			Zástupce hlavního inženýra projektu		
 Ing. Bc. Martin Verner			 Ing. Michaela Kopálová		
Zpracovatel částí:		PROJEKT servis spol. s r.o. U Elektry 830/2b, Praha 9 - Hloubětín 198 00 IČ: 49823141 tel.: 281 090 860 www.projekt-servis.cz firma@projekt-servis.cz			
Vypracoval:		Kontroloval:	Odpovědný projektant:		
 Ing. Marie Jančíčková		 Ing. Martin Koudelka	 Ing. Bc. Martin Verner		
KRAJ: Středočeský		OKRES: Kolín	OÚ: Kolín		
Název akce:					
Zajištění bezbariérového přístupu na nástupiště v ŽST Kolín					
Část: D.2.1.9 KABELOVODY, KOLEKTORY			Číslo zakázky: ZAK-2018-47		
			Stupeň:	DUSP a PDPS	
			Datum:	11/2019	
			Měřítko:	1:50	
Příloha:			Formát:	3xA4	
			Verze:	Část:	
			02	D.2.1.9.1	
VÝKRES TVARU KABELOVOD - TYP A			Č. přílohy:	5.2	