


PŮDORYS – DILATACE PODCHODU

1:250

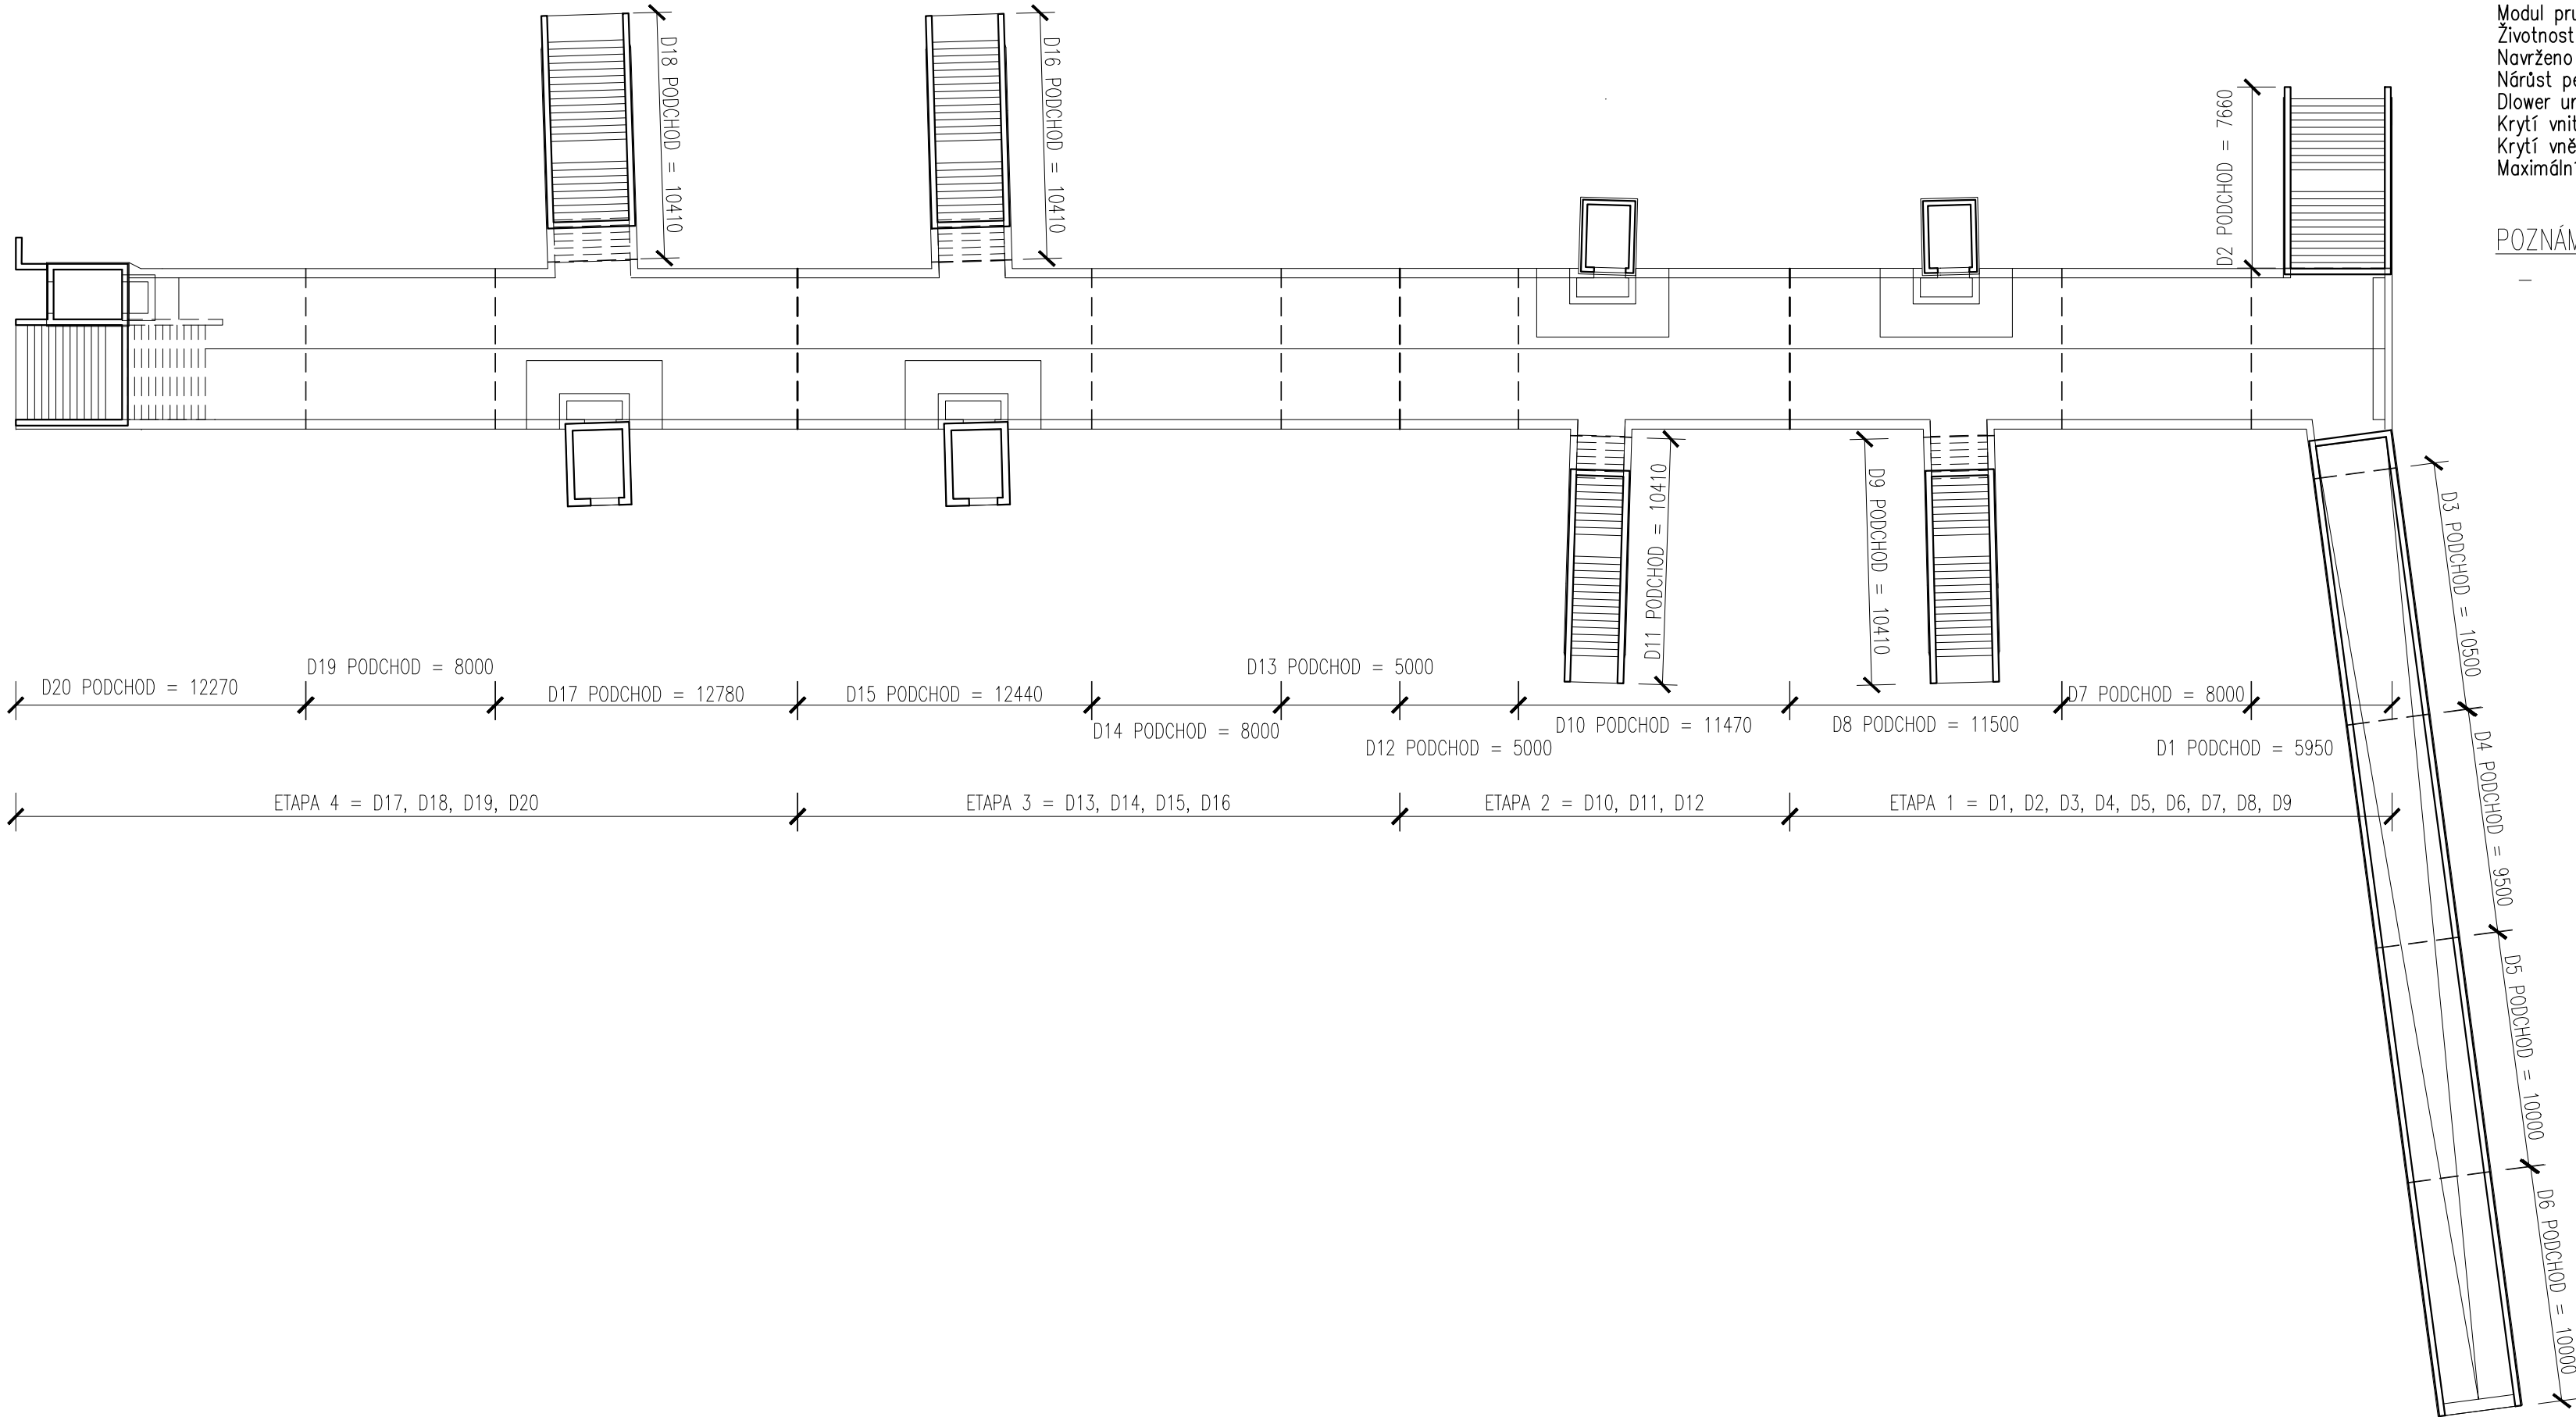

C30/37 XC2, XD3, XF4, XA1  
Beton musí splňovat požadavky ČSN EN 206+ČSN P 73 2404  
**C30/37-XC2, XD3, XF4, XA1(CZ,F.1)-CI 0,4-Dmax 16-S5**  
Modul pružnosti 32.837 GPa podle ČSN ISO 6784  
Životnost S4 50let  
Navrženo dle ČSN EN 1992-1-1:2011  
Nárůst pevnosti betonu střední  
Dlower určí technolog  
Krytí vnitřní Cnom 50 mm  
Krytí vnější Cnom 50 mm  
Maximální průsak 20 mm podle ČSN EN 12390-8

POZNÁMKY:  
- DILATAČNÍ SPÁRA MEZI JEDNOTLIVÝMI CELKY JE 20 MM

PŘEHLED ETAP

ETAPA 1  
D1, D2, D3, D4, D5, D6, D7, D8, D9

ETAPA 2  
D10, D11, D12

ETAPA 3  
D13, D14, D15, D16

ETAPA 4  
D17, D18, D19, D20

Souřadnicový systém: S-JTSK  
Výškový systém: Bpv

Přehled verzí přílohy				
Číslo	Datum	Popis změny	Jméno	Podpis
02	30.11.2019	DUSP a PDPS se zpracovanými připomínkami	Ing. Anna Popová	
01	20.4.2019	Dokumentace k připomínkám SŽDC	Ing. Anna Popová	
Zadavatel:		<b>Správa železniční dopravní cesty, státní organizace</b> Dlážděná 1003/7, Praha 1 - Nové Město 110 00 <b>SŽDC s.o., Stavební správa západ</b> Sokolovská 278/1955, Praha 9 190 00 		
Zhotovitel:		<b>PROJEKT servis spol. s r.o.</b> U Elektry 830/2b, Praha 9 - Hloubětín 198 00 IČ: 49823141 tel.: 281 090 860 www.projekt-servis.cz   firma@projekt-servis.cz 		
Hlavní inženýr projektu:		Zástupce hlavního inženýra projektu Ing. Bc. Martin Verner Ing. Michaela Kopálová		
Zpracovatel části:		<b>PROJEKT servis spol. s r.o.</b> U Elektry 830/2b, Praha 9 - Hloubětín 198 00 IČ: 49823141 tel.: 281 090 860 www.projekt-servis.cz   firma@projekt-servis.cz 		
Vypracoval:		Kontroloval:	Odpovědný projektant:	
 Ing. Anna Popová		 Ing. Martin Koudelka	 Ing. Bc. Martin Verner	
KRAJ: Středočeský		OKRES: Kolín	OÚ: Kolín	
Název akce:				
<b>Zajištění bezbariérového přístupu na nástupiště v ŽST Kolín</b>				
Část:		Číslo zakázky:		
D.2.1.4 MOSTY, PROPUSTKY A ZDI		<b>ZAK-2018-47</b>		
Stupeň:		DUSP a PDPS		
Datum:		04/2019		
Měřítko:		1:250		
Formát:		4xA4		
Příloha:		Č. přílohy:		
<b>VÝKRES TVARU - PODCHOD</b> <b>DILATACE</b>		<b>02 D.2.1.4.1 6.1</b>		