


PŪDORYS

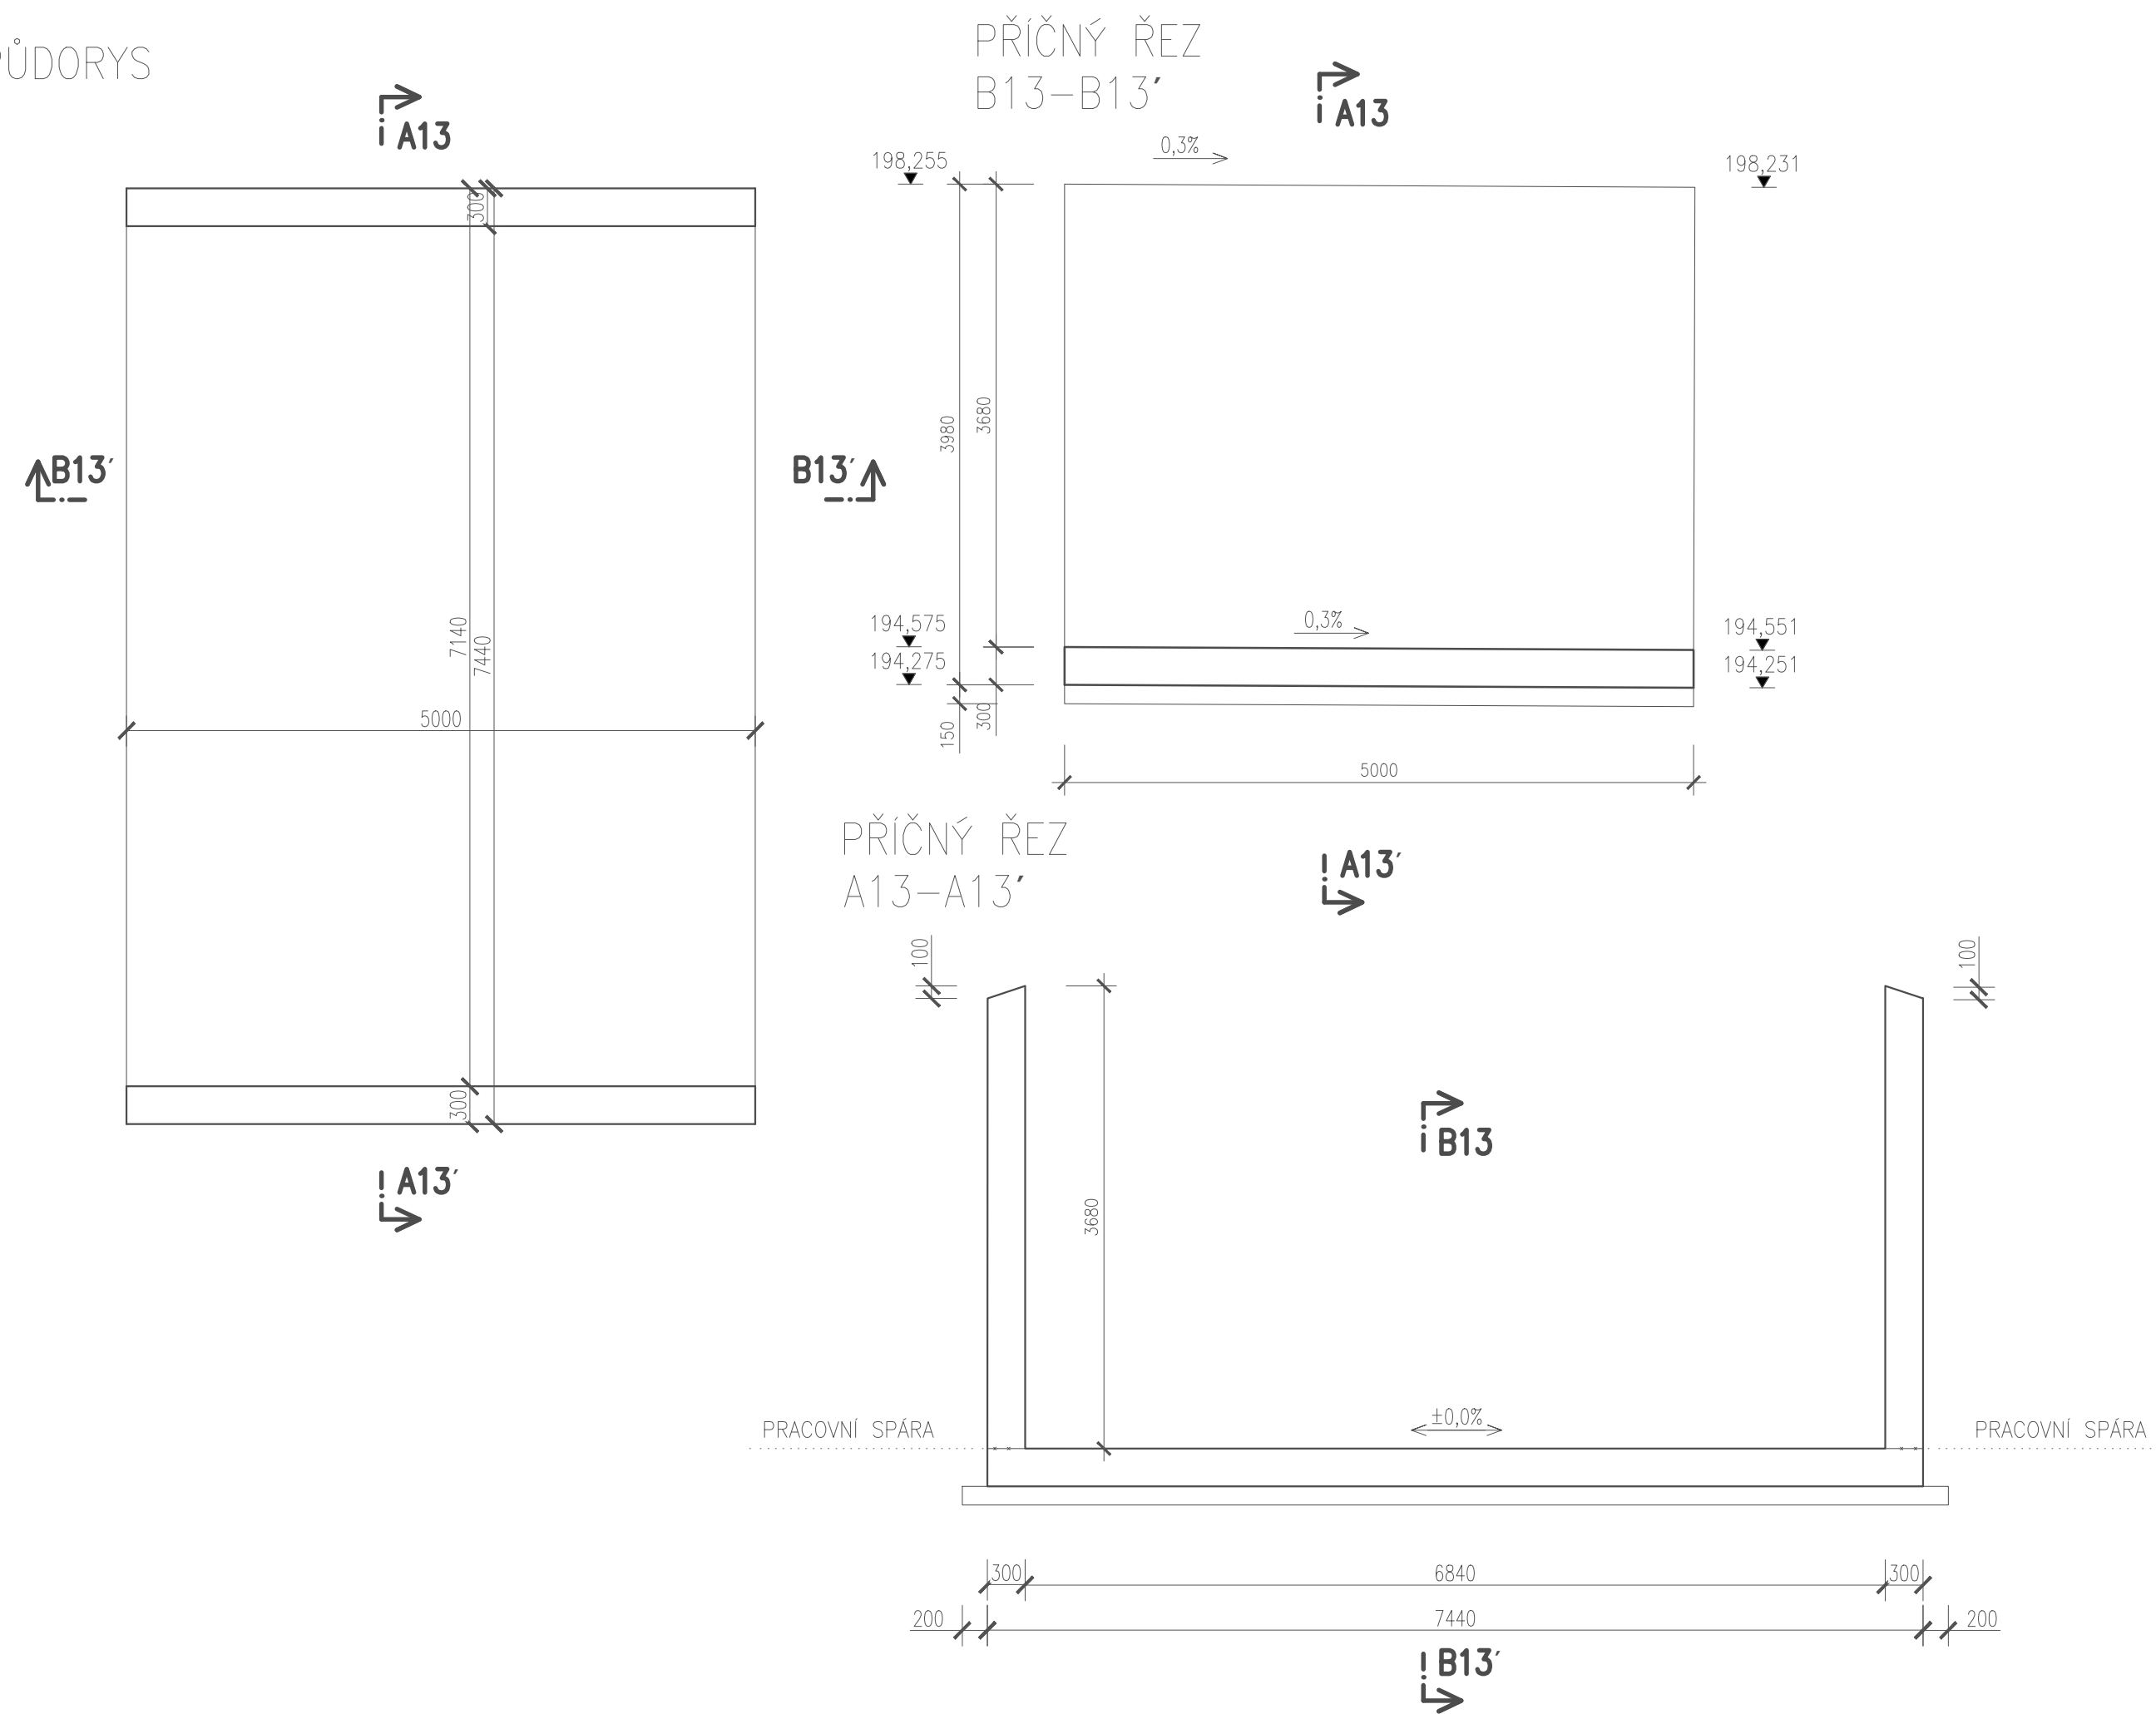

VÝKAZ MATERIÁLU

VANA C20/25

22 m³

PODKLADNÍ BETON C16/20

 6 m^3

C20/25 XC1, XA1

Beton musí splňovat požadavky ČSN EN 206+ČSN P 73 2404

C20/25-XC1,XA1(CZ,F.1)-Cl 0,4-Dmax 16-S5

Modul pružnosti 32.837 GPa podle ČSN ISO 6784

Životnost S4 50le

Navrženo dle ČSN EN 1992-1-1:2011

Nárůst pevnosti betonu střední

Dílo určí technolog

Krytí vnitřní C_{nom} 50 mm


Krytí vnitřní Čnom 50 mm
Krytí vnější Čnom 50 mm

Maximální průsák 20 mm podle ČSN EN 12390-8

Maximální průsak 20 mm podle ČSN EN 12390-8



C16/20 - X0

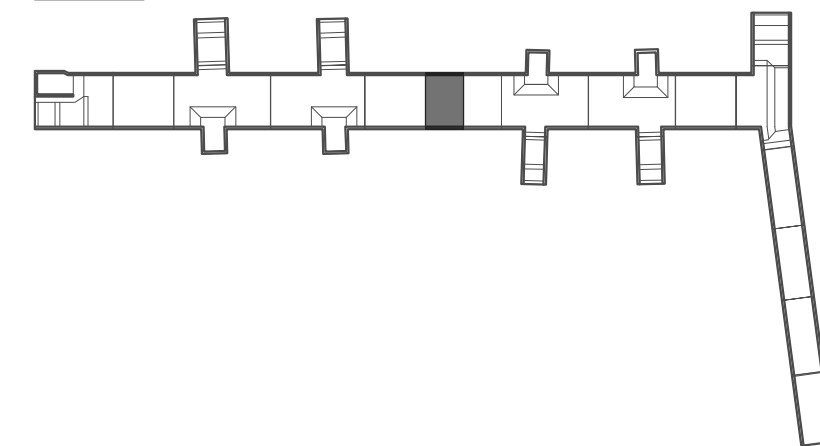SCHÉMA



Souřadnicový systém: S-JTSK

Výškový systém: Bpv

Přehled verzí přílohy				
Číslo	Datum	Popis změny	Jméno	Podpis
02	30.11.2019	DUSP a PDPS se zpracovávajími připomínkami	Ing. Verner	
01	20.4.2019	Dokumentace k připomínkám SŽDC	Ing. Verner	
Zadavatel: Správa železniční dopravní cesty, státní organizace Dlážděná 1003/7, Praha 1 - Nové Město 110 00 SŽDC s.o., Stavební správa západ Sokolovská 278/1955, Praha 9 190 00				
Zhotovitel: PROJEKT servis spol. s r.o. U Elektry 830/2b, Praha 9 - Hloubětín 198 00 IČ: 49823141 tel.: 281 090 860 www.projekt-servis.cz firma@projekt-servis.cz				
Hlavní inženýr projektu:  Ing. Bc. Martin Verner		Zástupce hlavního inženýra projektu  Ing. Michaela Kopalová		
Zpracovatel částí: PROJEKT servis spol. s r.o. U Elektry 830/2b, Praha 9 - Hloubětín 198 00 IČ: 49823141 tel.: 281 090 860 www.projekt-servis.cz firma@projekt-servis.cz				
Vypracoval:  Ing. Bc. Martin Verner		Kontroloval:  Ing. Anna Popová	Odpovědný projektant:  Ing. Bc. Martin Verner	
KRAJ: Středočeský		OKRES: Kolín	OÚ: Kolín	
Název akce: Zajištění bezbariérového přístupu na nástupiště v ŽST Kolín				
Část: D.2.1.4 MOSTY, PROPUSTKY A ZDI SO 10-20-01 Železniční most v ev. km 347,777 (technologický podchod)			Číslo zakázky: ZAK-2018-47	
Příloha: VÝKRES TVARU - BETONOVÁ VANA ETAPA 3 - DÍL 13			Stupeň: DUSP + PDPS	
			Datum: 11/2019	
			Měřítko: 1:50	
			Formát: 4xA4	
			Verze: 02	Část: D.2.1.4.1
			Č. přílohy: 5.11	

Dokument lze užívat pouze ve smyslu příslušné smlouvy o dílo. Žádná jeho část nemůže být dle zákona č. 121/2000 Sb. kopírována nebo jiným způsobem rozšiřována bez souhlasu PROJEKT servis spol. s r.o.