PŮDORYS – ZÁBRADLÍ NÁSTUPIŠTĚ 4
M 1:25

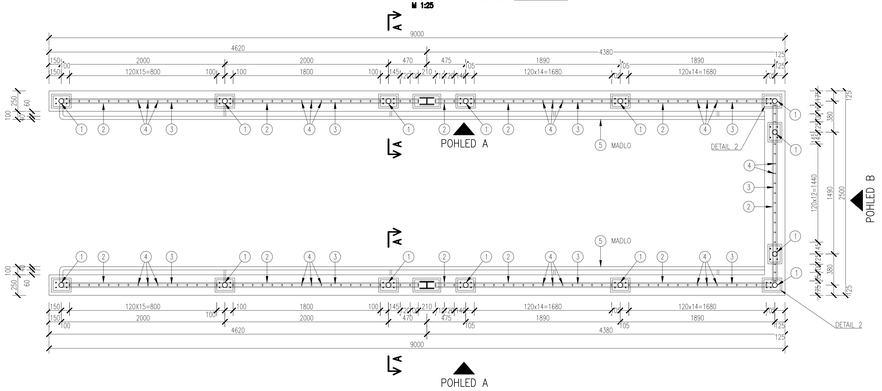

POHLED A–A
M 1:25

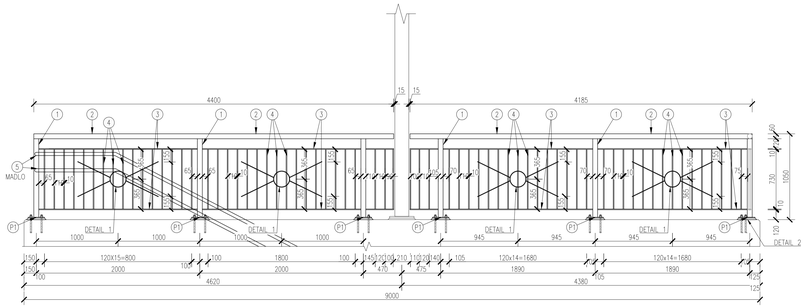

POHLED B–B
M 1:25

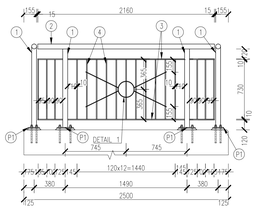

ŘEZ SCHODIŠTĚM
M 1:50

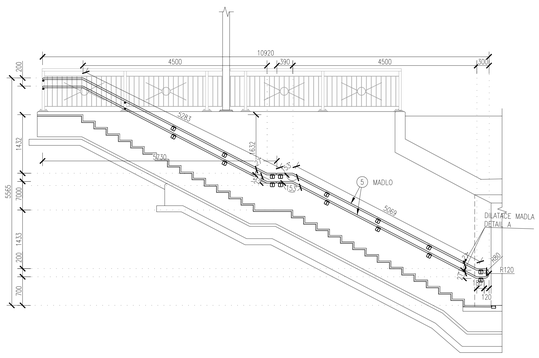

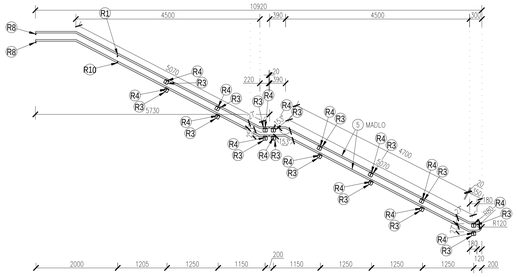

ŘEZ A–A
DETAIL ZÁBRADLÍ
M 1:10

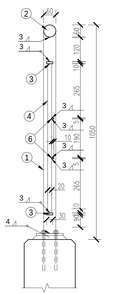

DETAIL KOTVENÍ ZÁBRADLÍ
M 1:10

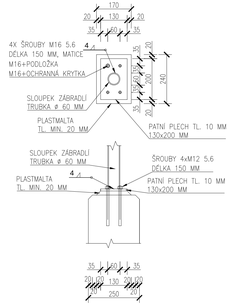

DETAIL 1
M 1:10

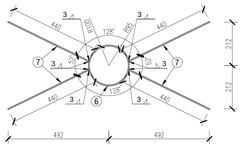

DETAIL 2
KOTVENÍ ZÁBRADLÍ
M 1:10

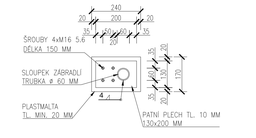

DETAIL R8 TL. 5MM
M 1:10

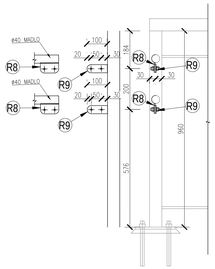

ŘEZ

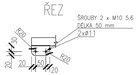

POHLED

DETAIL R9 TL. 5MM
M 1:10

ŘEZ

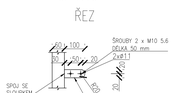

POHLED

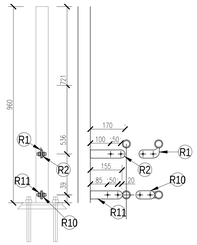

DETAIL R1 TL. 5MM
M 1:10

ŘEZ

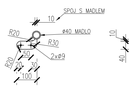

POHLED

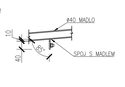

DETAIL R2 TL. 5MM
M 1:10

ŘEZ

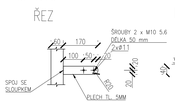

POHLED

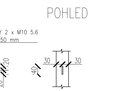

DETAIL R10 TL. 5MM
M 1:10

ŘEZ

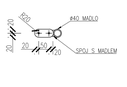

POHLED

DETAIL R11 TL. 5MM
M 1:10

ŘEZ

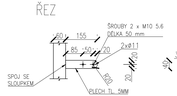

POHLED

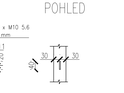

DETAIL R3 a R4
M 1:10

ŘEZ

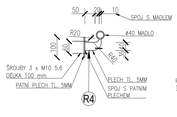

POHLED

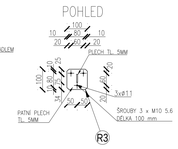

DILATACE MADLA
DETAIL A
M 1:10

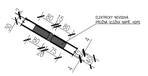

POZNÁMKY:
- NEOZNAČENÉ OCELOVÉ PRVKY – S235JR
- NESPECIFIKOVANÉ ŠROUBY – .56
- VEŠKERÉ OSTRÉ HRANY ZAOBLIT Ø2 mm
- PROTIKOROZNÍ OCHRANA DLE TECHNICKÉ ZPRÁVY
- TENTO VÝKRES SLOUŽÍ JAKO PODKLAD PRO ZPRACOVÁNÍ VÝROBNÍ DOKUMENTACE ZÁBRADLÍ

Souřadnicový systém: S-JTSK
Výškový systém: Bpv

Přehled verzí přílohy				
Číslo	Datum	Popis změny	Jméno	Podpis
02	30.11.2019	DUSP a PDPS se zapracovanými připomínkami	Ing. Brovko	
01	20.4.2019	Dokumentace s připomínkám SŽDC	Ing. Brovko	

Zadavatel: **Správa železniční dopravní cesty, státní organizace**
Dlážděná 1003/7, Praha 1 - Nové Město 110 00
SŽDC s.o., Stavební správa západ
Sokolovská 278/1955, Praha 9 190 00

Zhotovitel: **PROJEKT servis spol. s r.o.**
U Elektry 830/2b, Praha 9 - Hloubětín 198 00
IČ: 49823141
tel.: 281 090 860
www.projekt-servis.cz firma@projekt-servis.cz

Hlavní inženýr projektu: Ing. Bc. Martin Verner
Zástupce hlavního inženýra projektu: Ing. Michaela Kopáčová

Zpracovatel části: **PROJEKT servis spol. s r.o.**
U Elektry 830/2b, Praha 9 - Hloubětín 198 00
IČ: 49823141
tel.: 281 090 860
www.projekt-servis.cz firma@projekt-servis.cz

Vypracoval: Vita Brovko
Kontroloval: Ing. Bc. Martin Verner
Odpovědný projektant: Ing. Martin Koudelka

KRAJ: Středočeský | OKRES: Kolín | OÚ: Kolín

Název akce:
Zajištění bezbariérového přístupu na nástupiště v ŽST Kolín

Část: D.2.1.4 MOSTY, PROPUSTKY A ZDI
SO 10-20-01 Železniční most v ev. km 347,777 (technologický podchod)

Číslo zakázky: **ZAK-2018-47**
Stupeň: DUSP
Datum: 11/2019
Měřítko: 1:50 / 1:25 / 1:10
Formát: 12xA4
Příloha: **ZÁBRADLÍ - NÁSTUPIŠTĚ 4**
Verze: **02** | Část: **D.2.1.4.1** | Č. přílohy: **10.4**

Dokument lze užívat pouze ve smyslu příslušné smlouvy o dílo. Žádná jeho část nesmí být dle zákona č. 121/2000 Sb. kopírována nebo jinak způsobem rozšiřována bez souhlasu PROJEKT servis spol. s r.o.