



VÝKRES TVARU - ŠACHTA Č. 1


ZÁKLADOVÁ DESKA
M 1:50

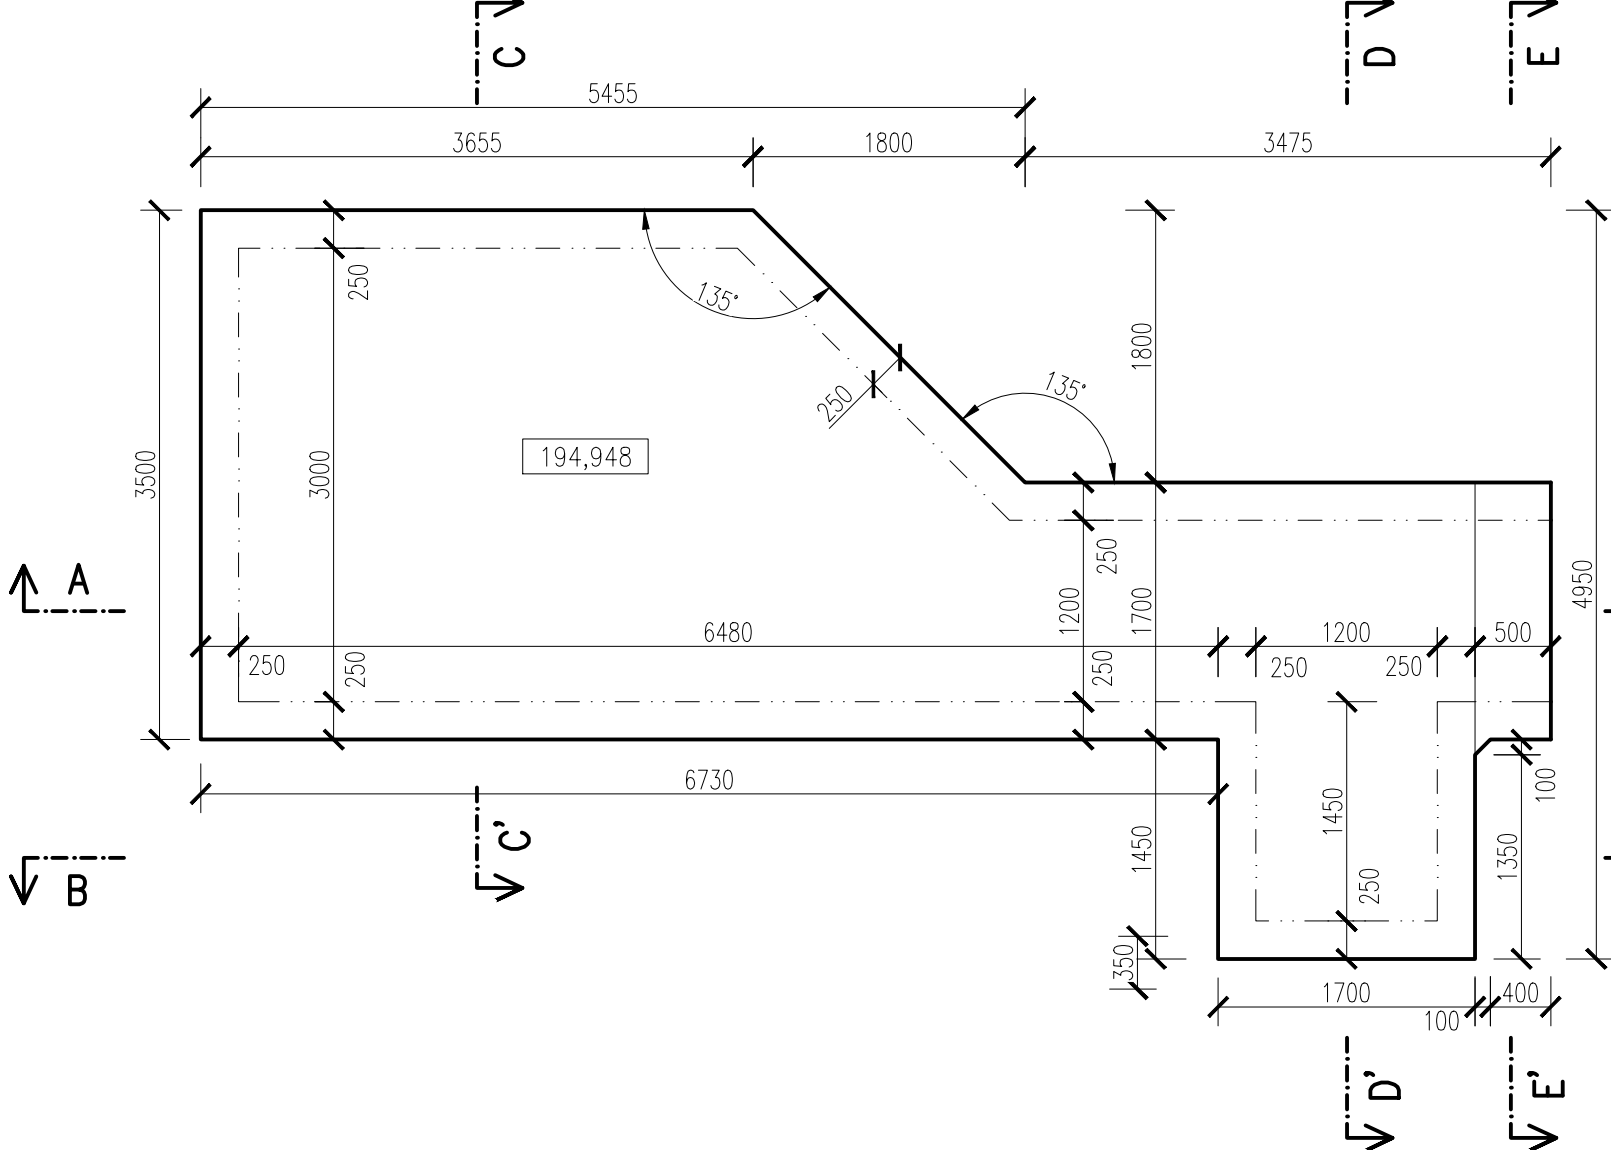


STĚNY ŘEZ 1-1'
M 1:50

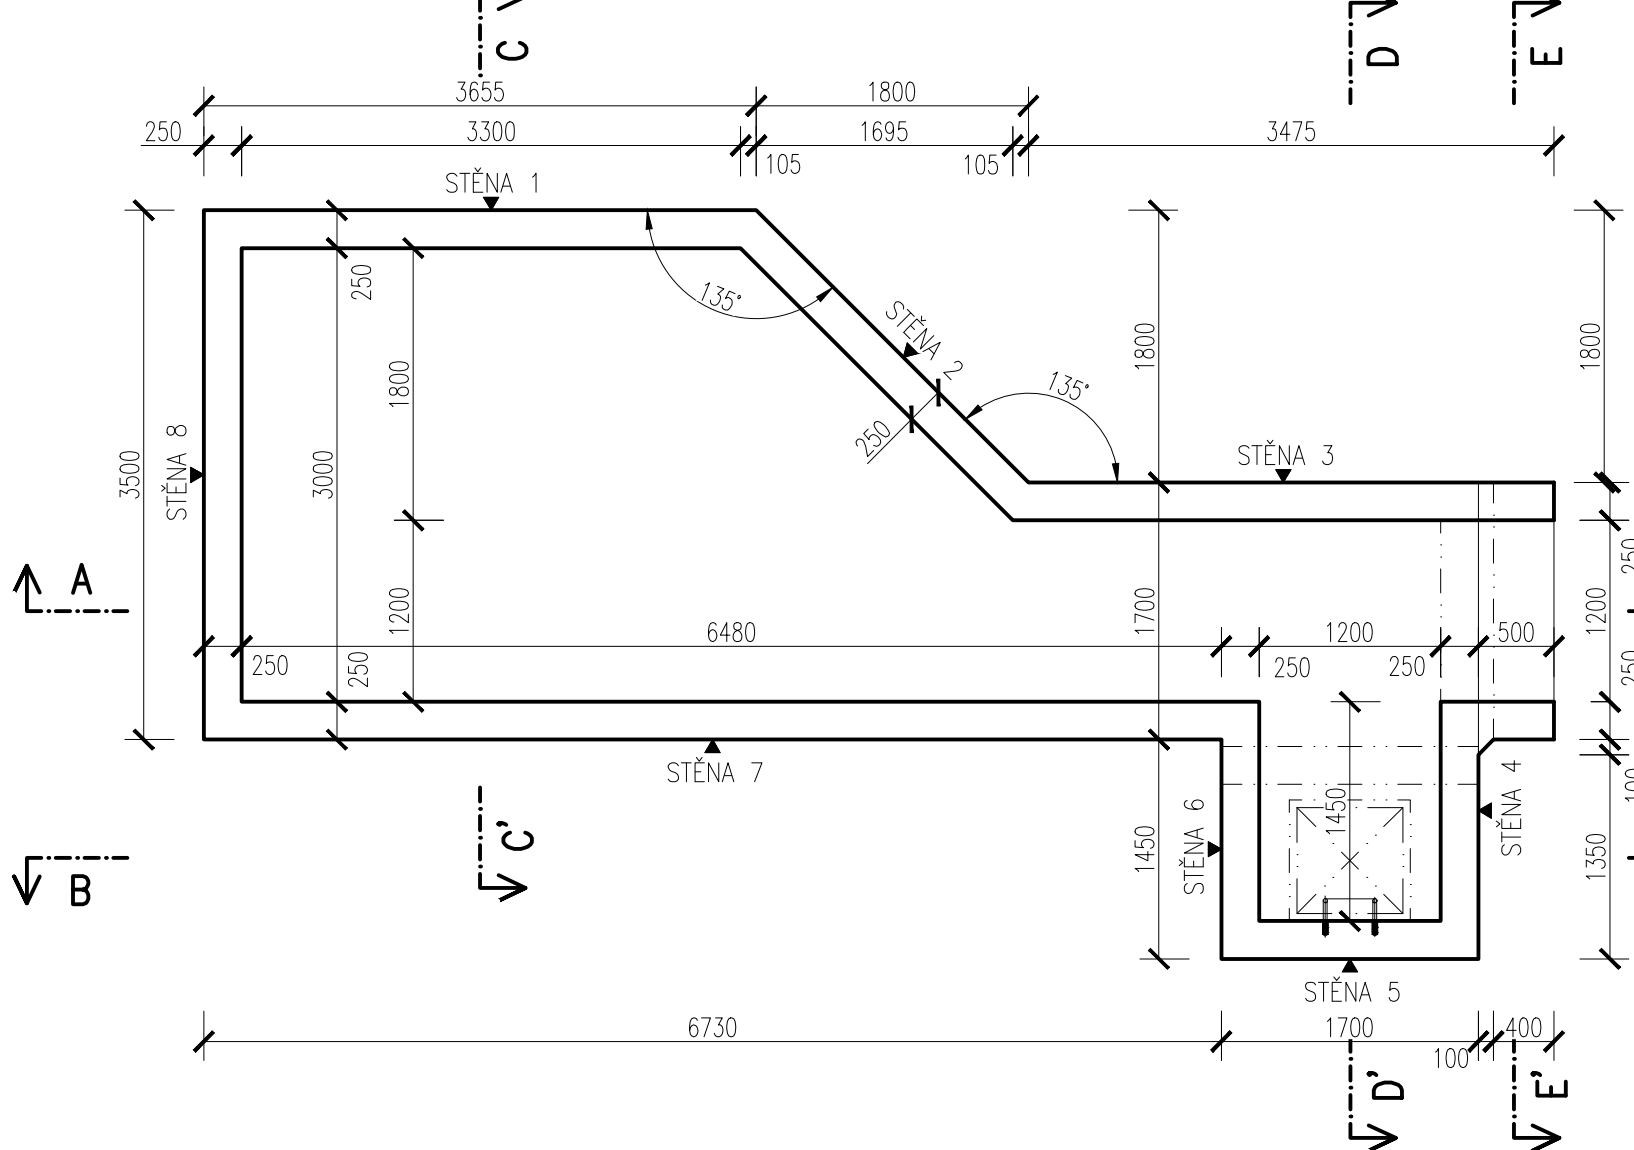


STĚNY ŘEZ 2-2'
M 1:50

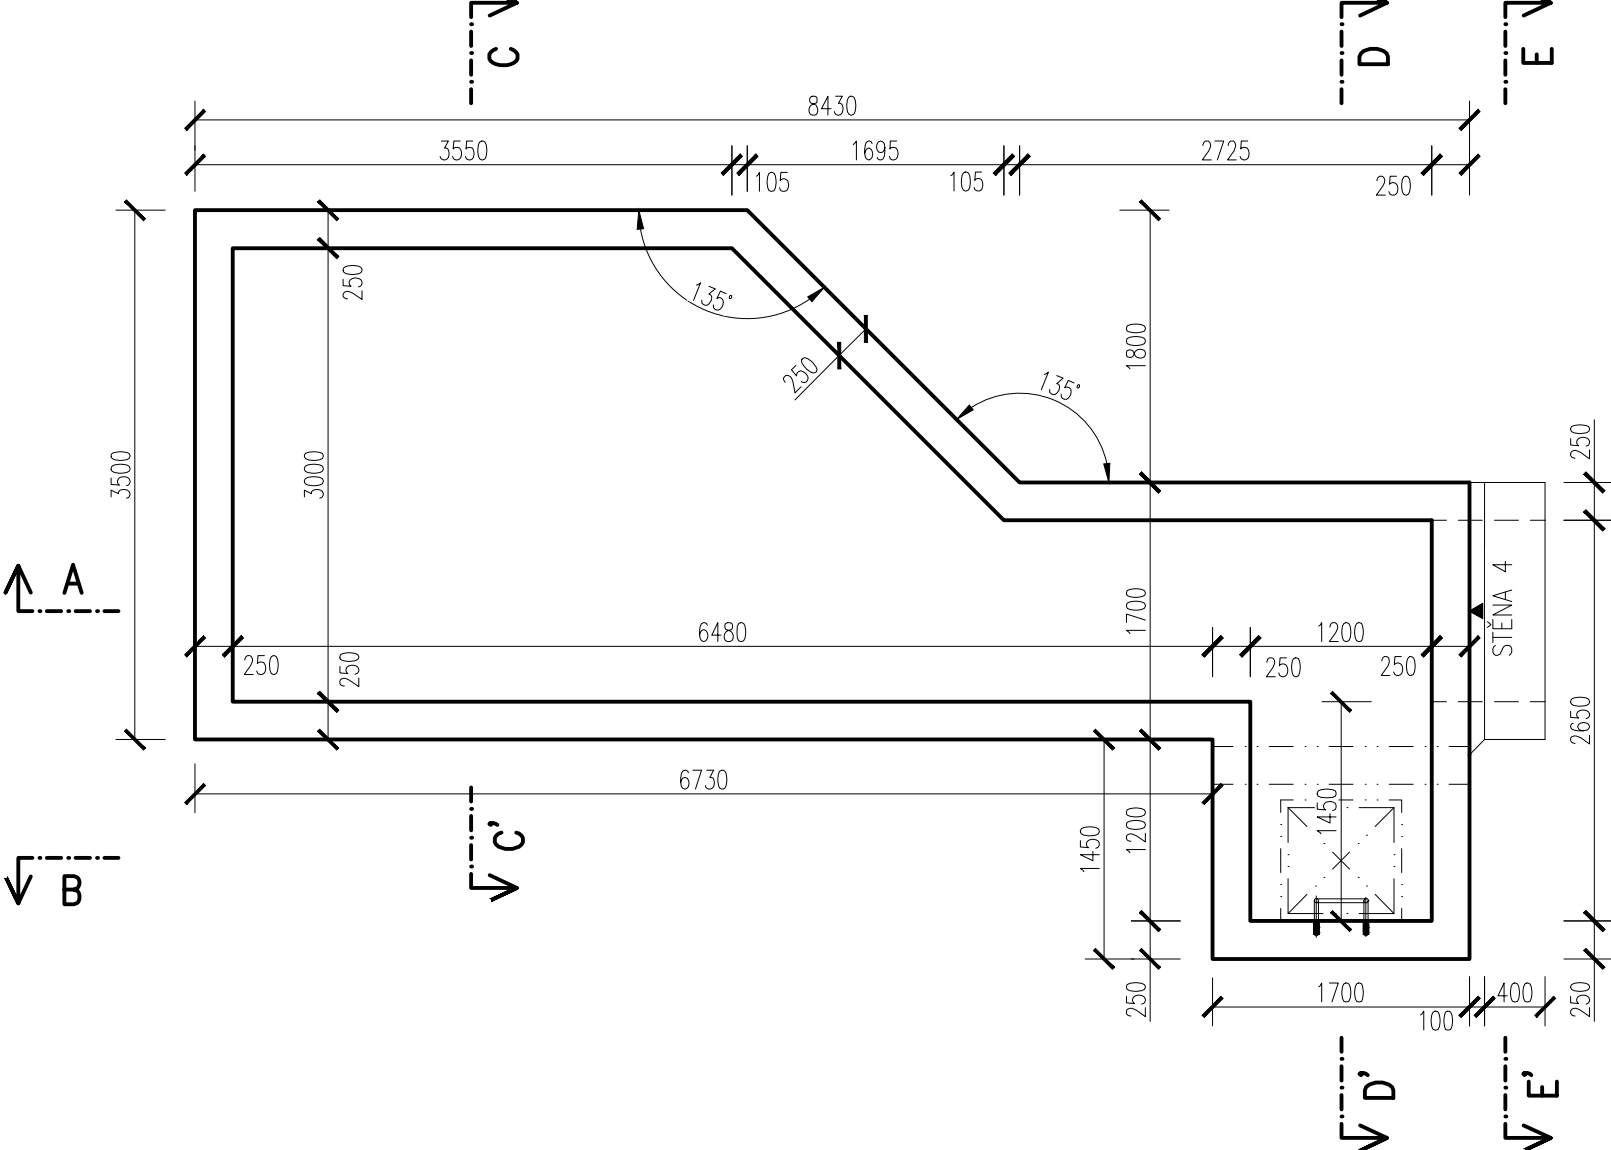


STĚNY ŘEZ 3-3'
M 1:50

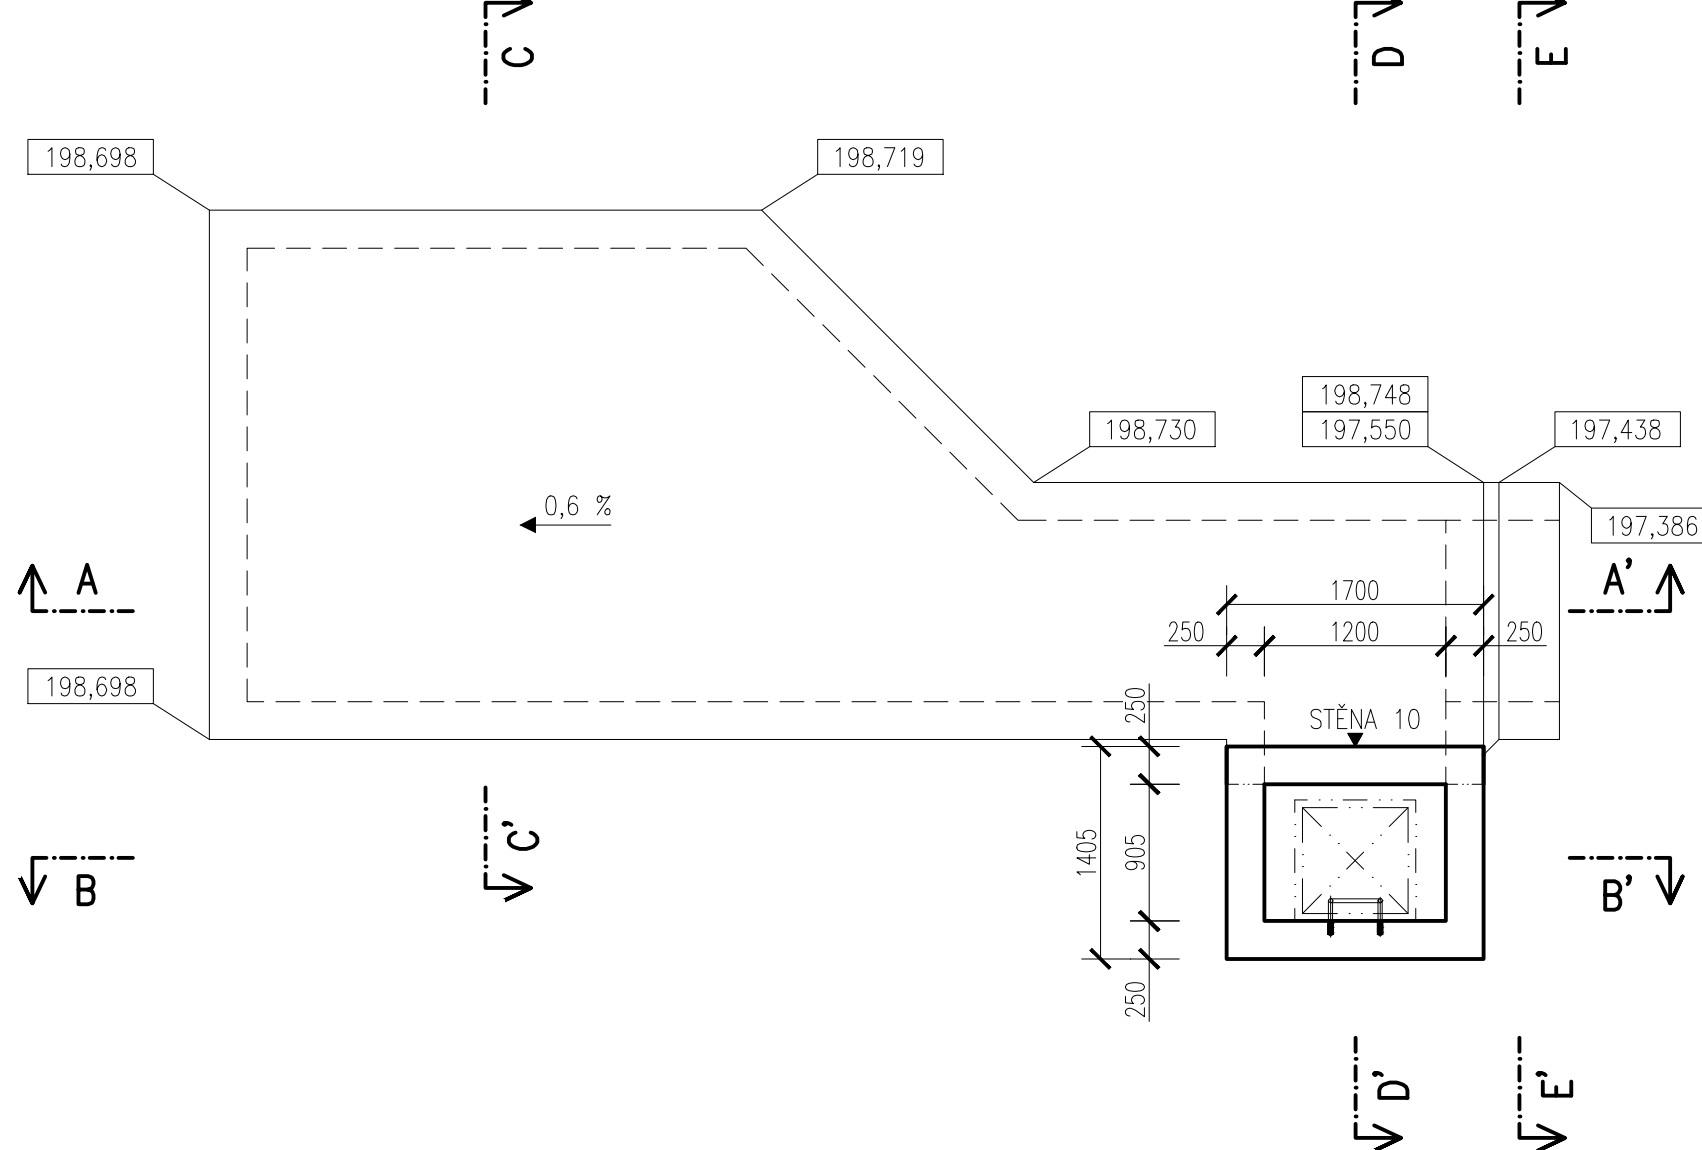


STROPNÍ DESKY
M 1:50

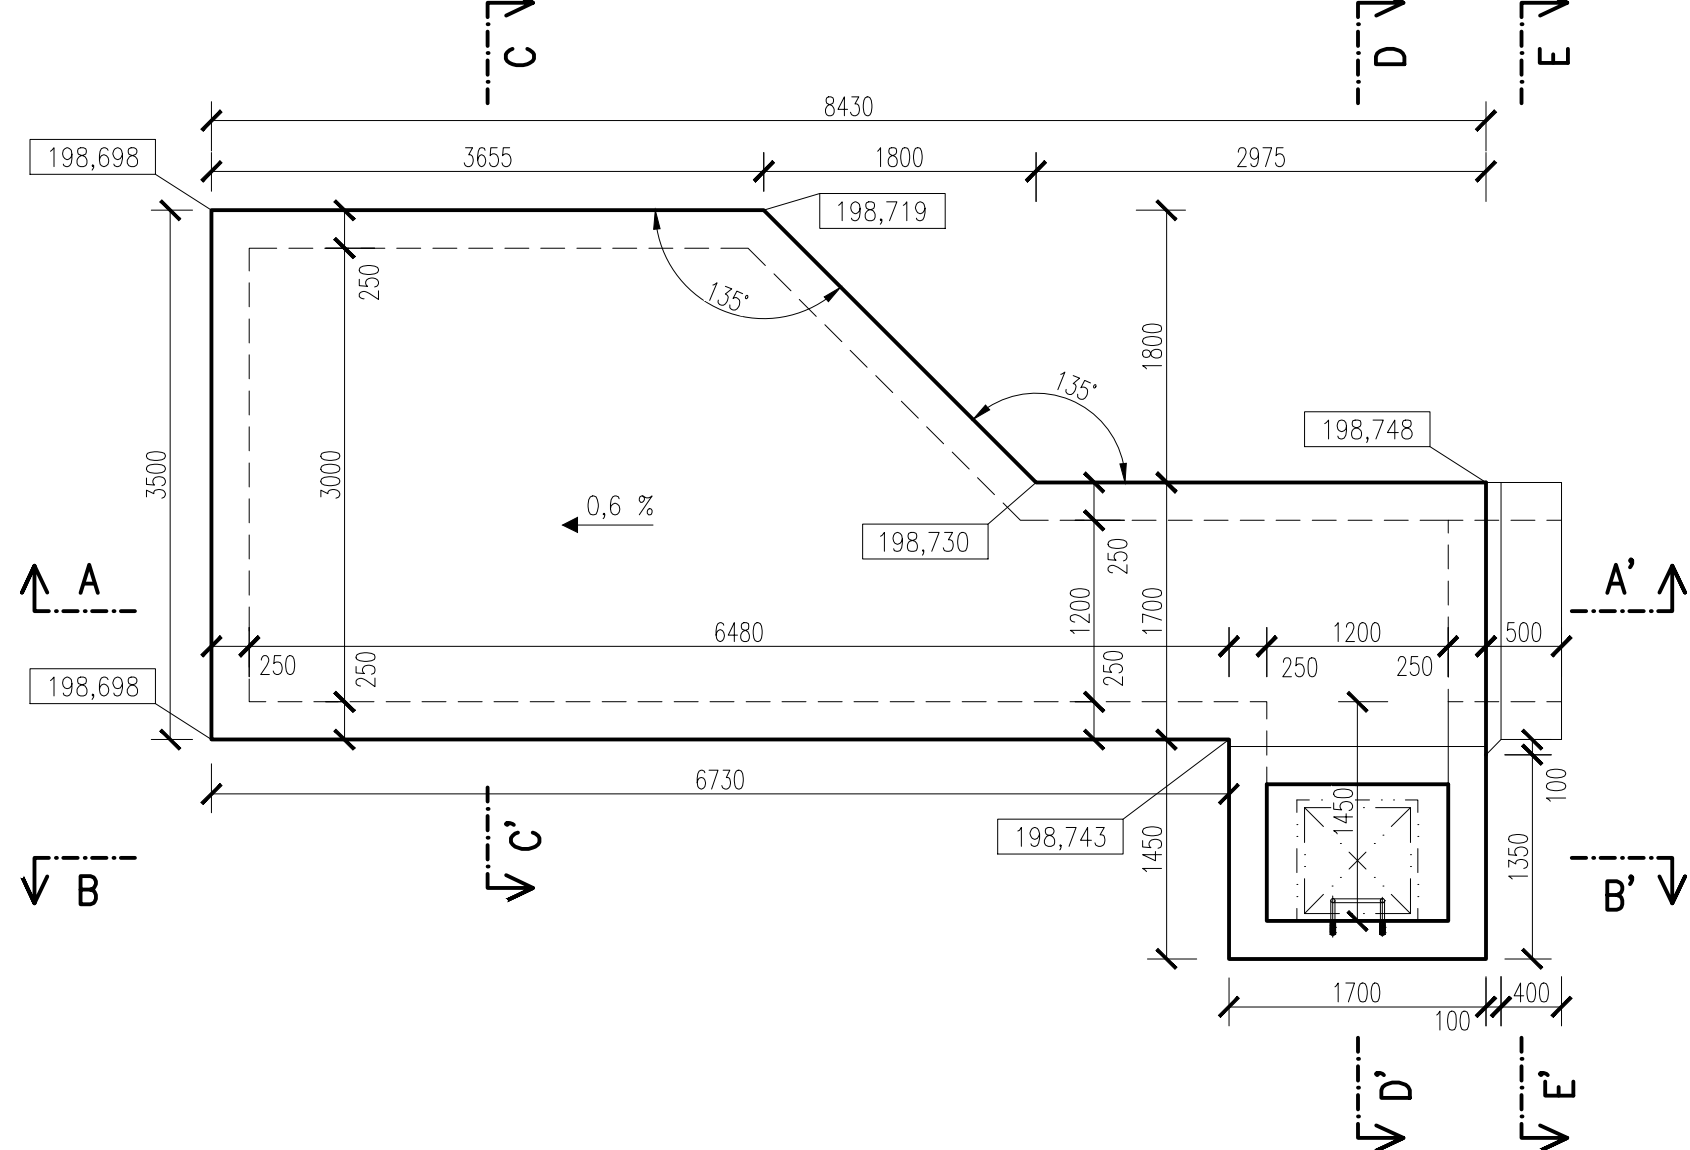


STROPNÍ DESKY
M 1:50

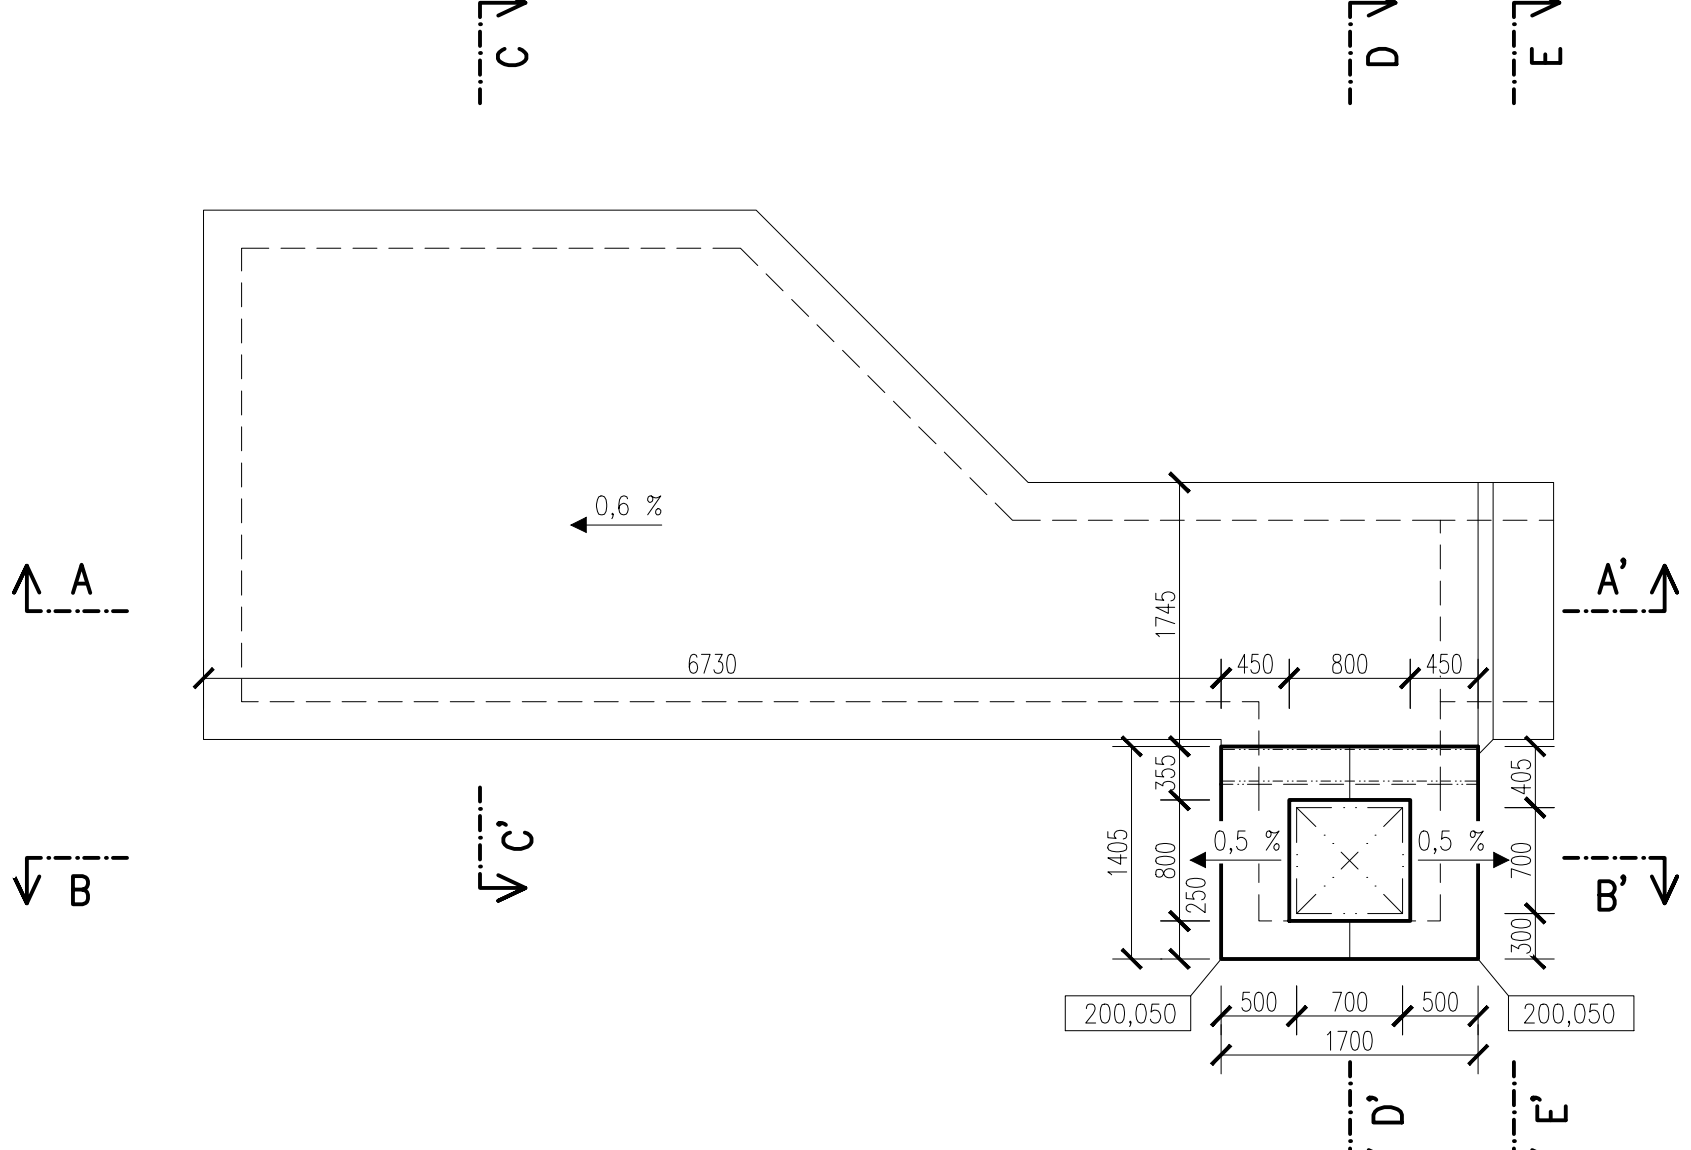


STĚNA 1
M 1:50

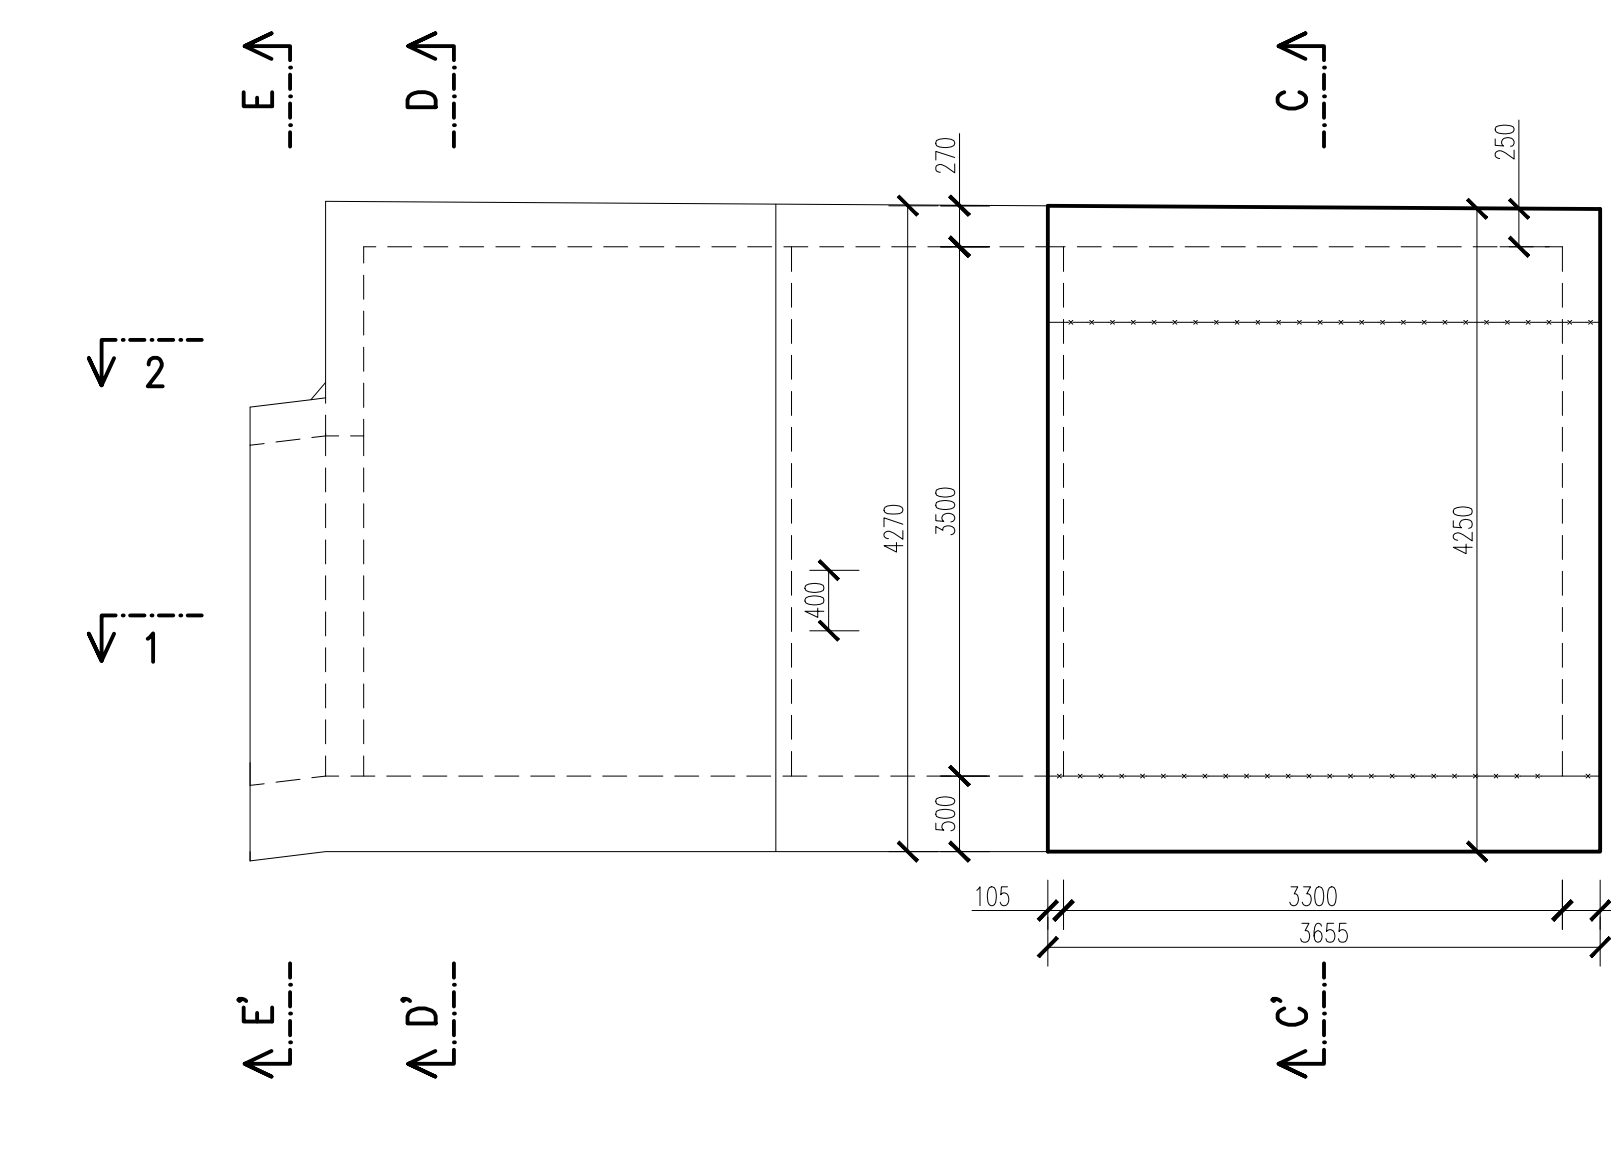


STĚNA 2
M 1:50

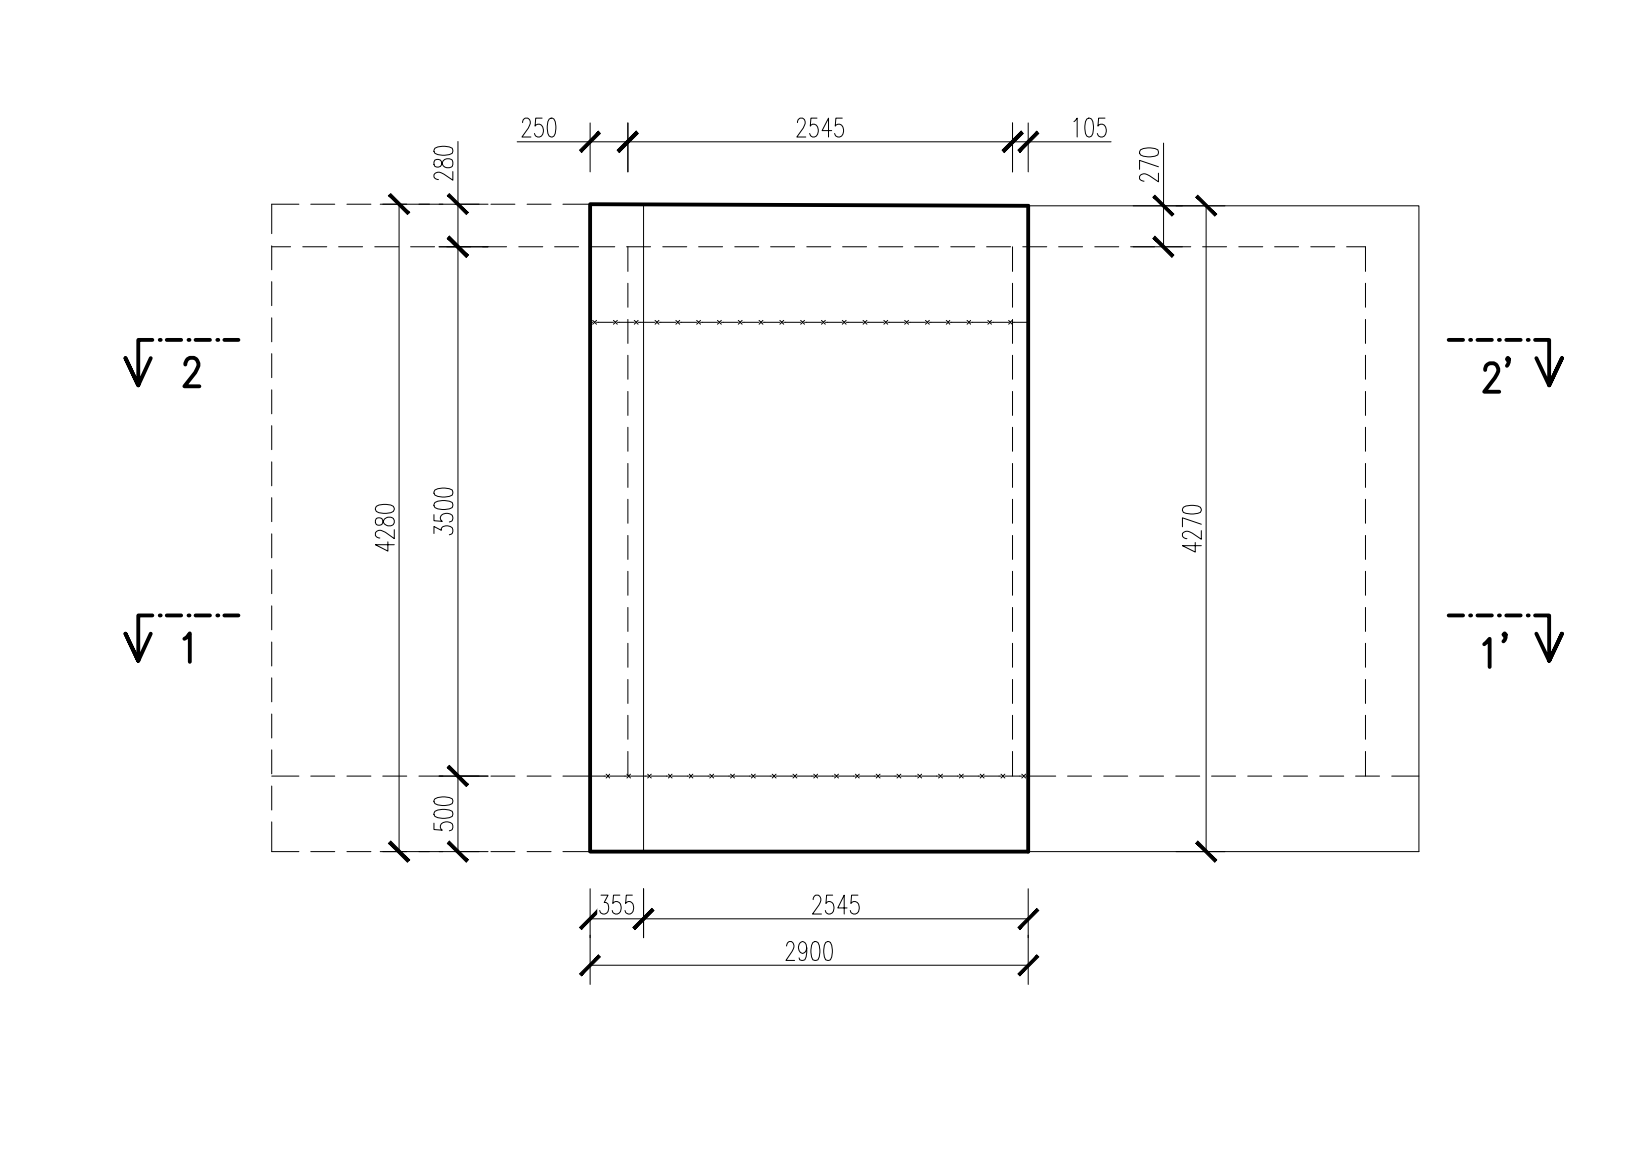


STĚNA 3
M 1:50

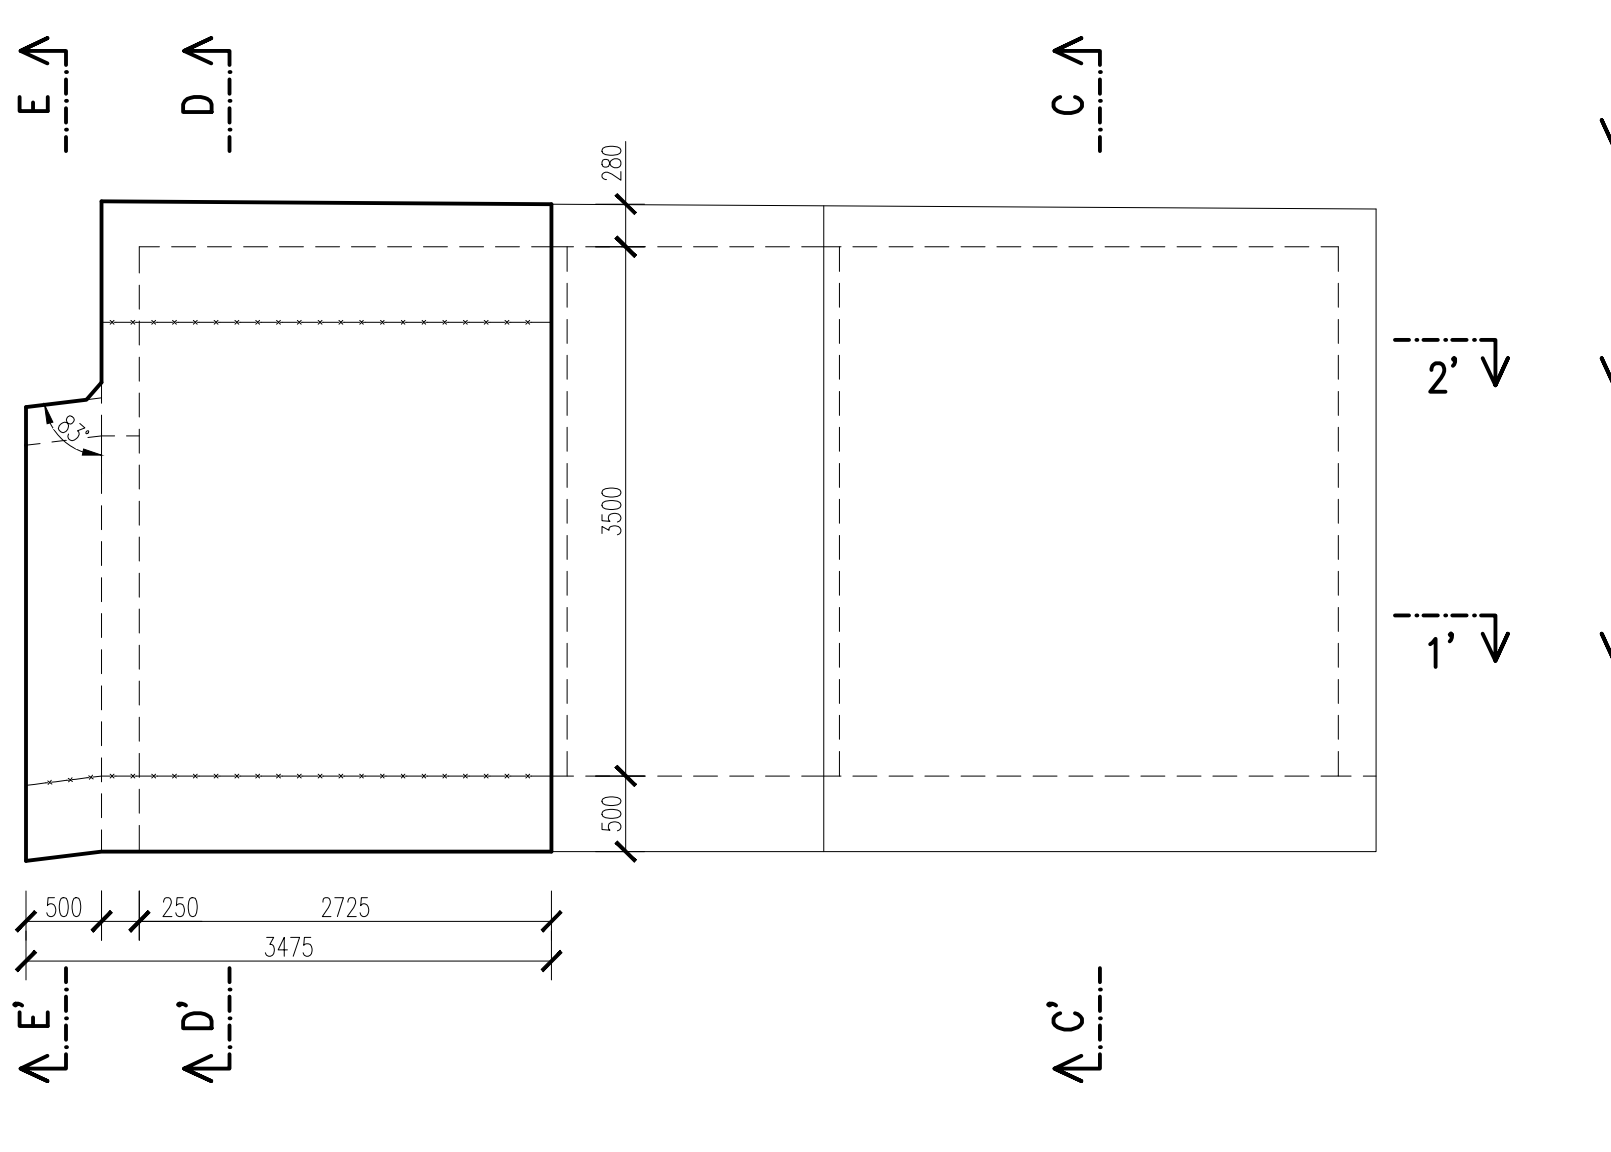


STĚNA 4
M 1:50

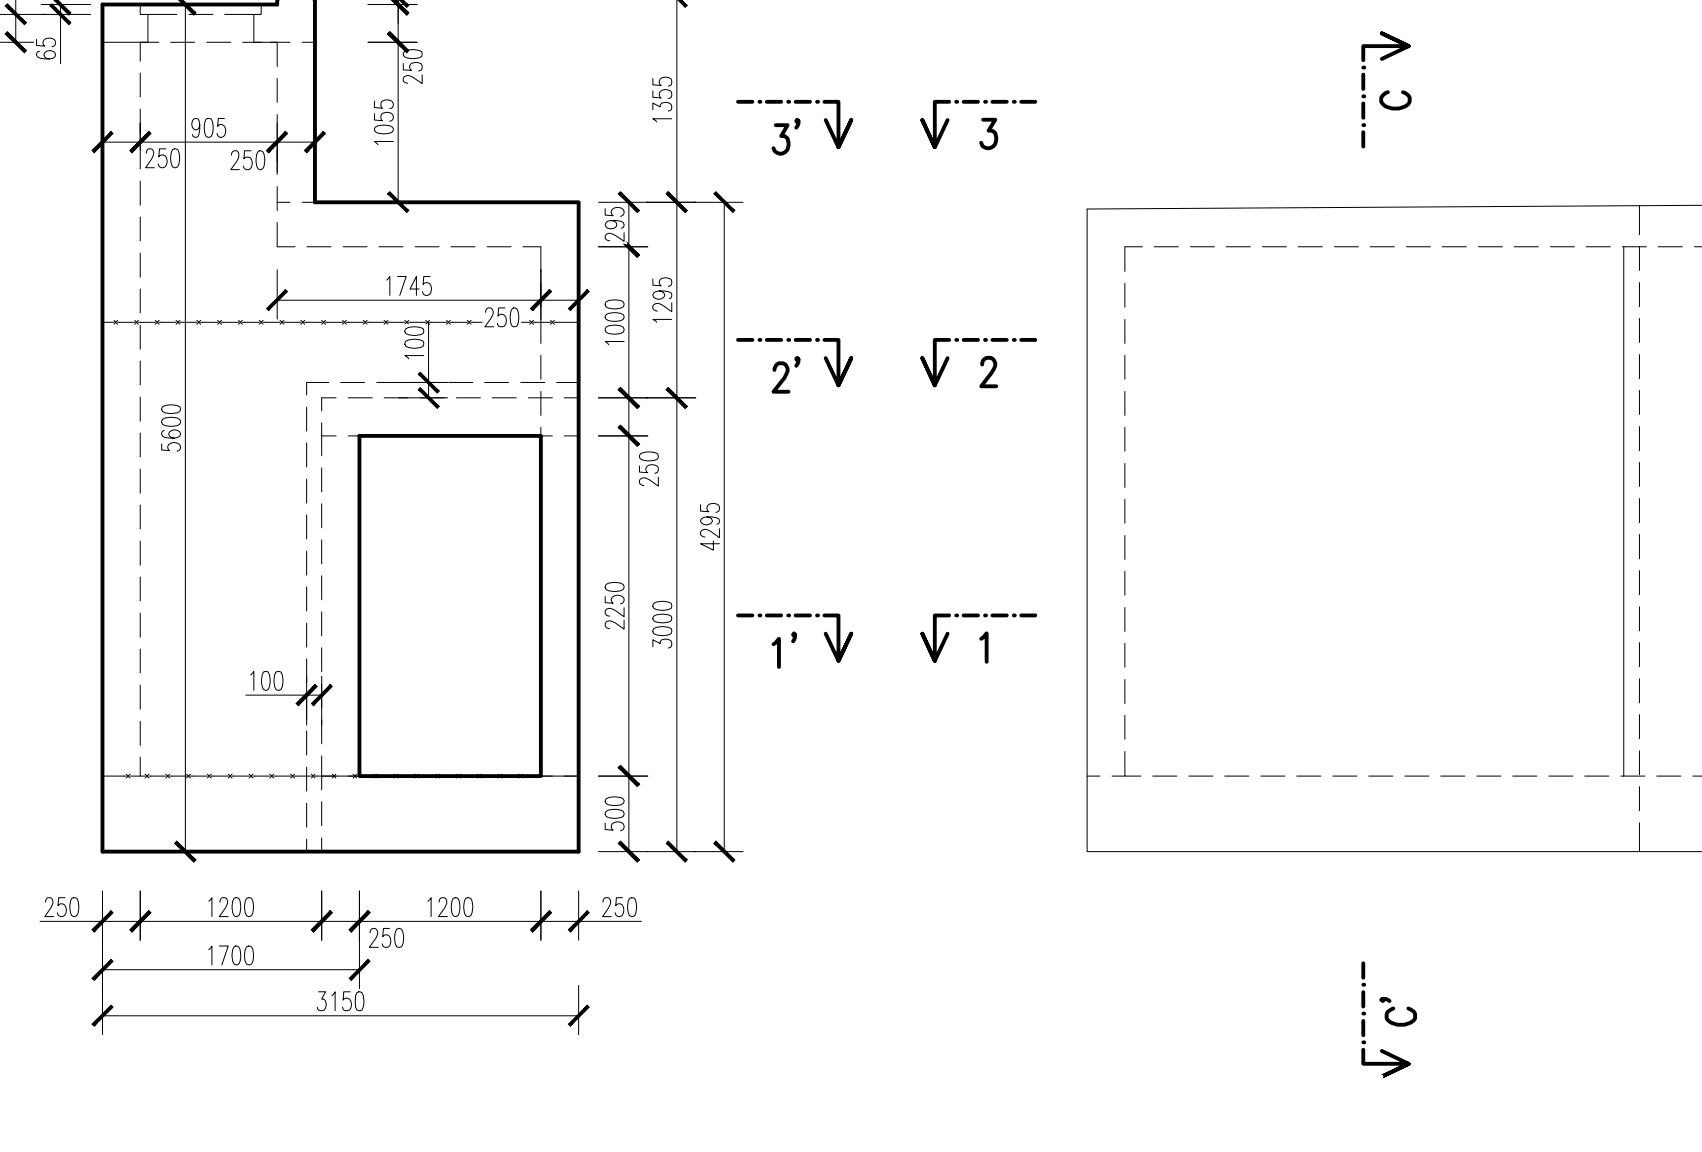

STĚNA 5
M 1:50

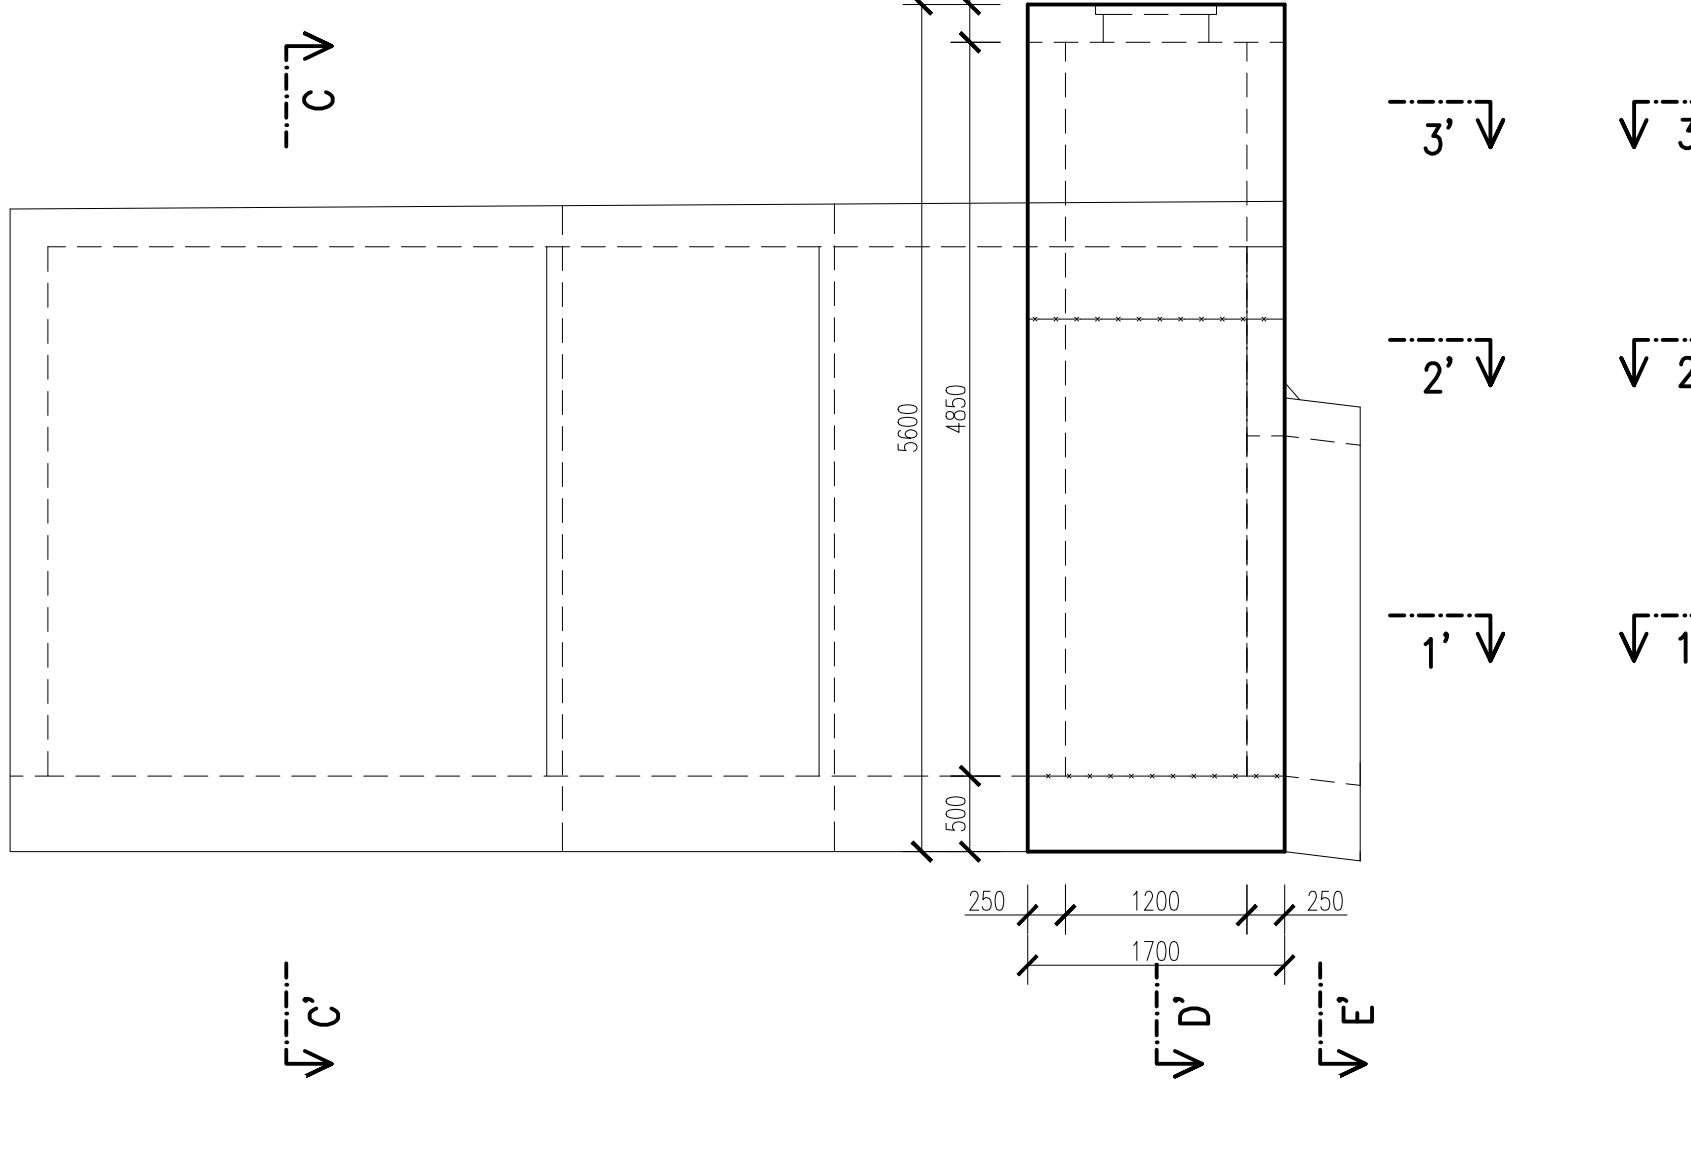


STĚNA 6
M 1:50

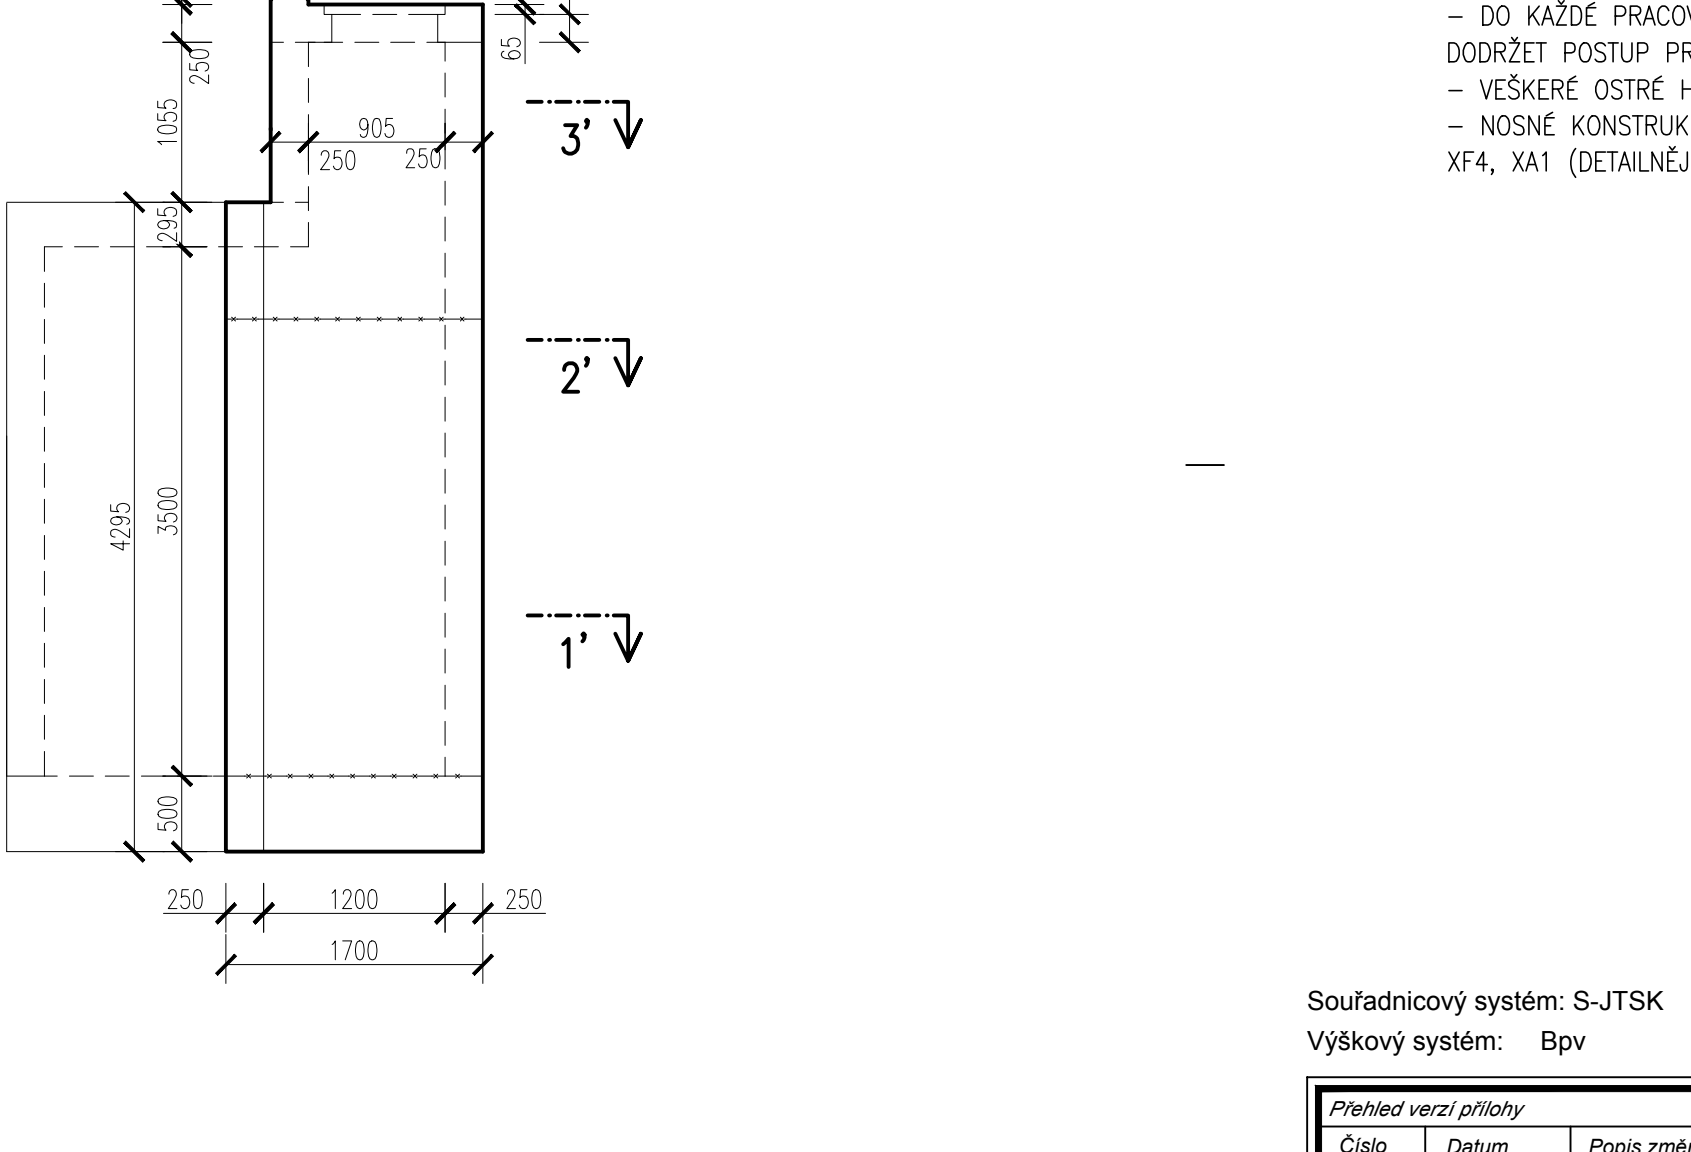


POZNÁMKY:
- DO KAŽDÉ PRACOVNÍ SPÁRY VÝZDY VLOŽIT TĚSNÍCÍ PLECH – NUTNO
DODRŽET POSTUP PŘEVÁDĚNÍ PŘEDEPANÝ KONKRÉTNÍM VÝROBCEM
- VEŠKERÉ OSTRÉ HRANY ZKOSTI 20/20 MM
- NOSNÉ KONSTRUKCE BUDOU ZHOTOVĚNY Z BETONU C 30/37 – XC2, XD3,
XF4, XA1 (DETAILNĚJI UVEDENO NA VÝKRESU VÝZTUŽE)


ŘEZ A-A'
M 1:50

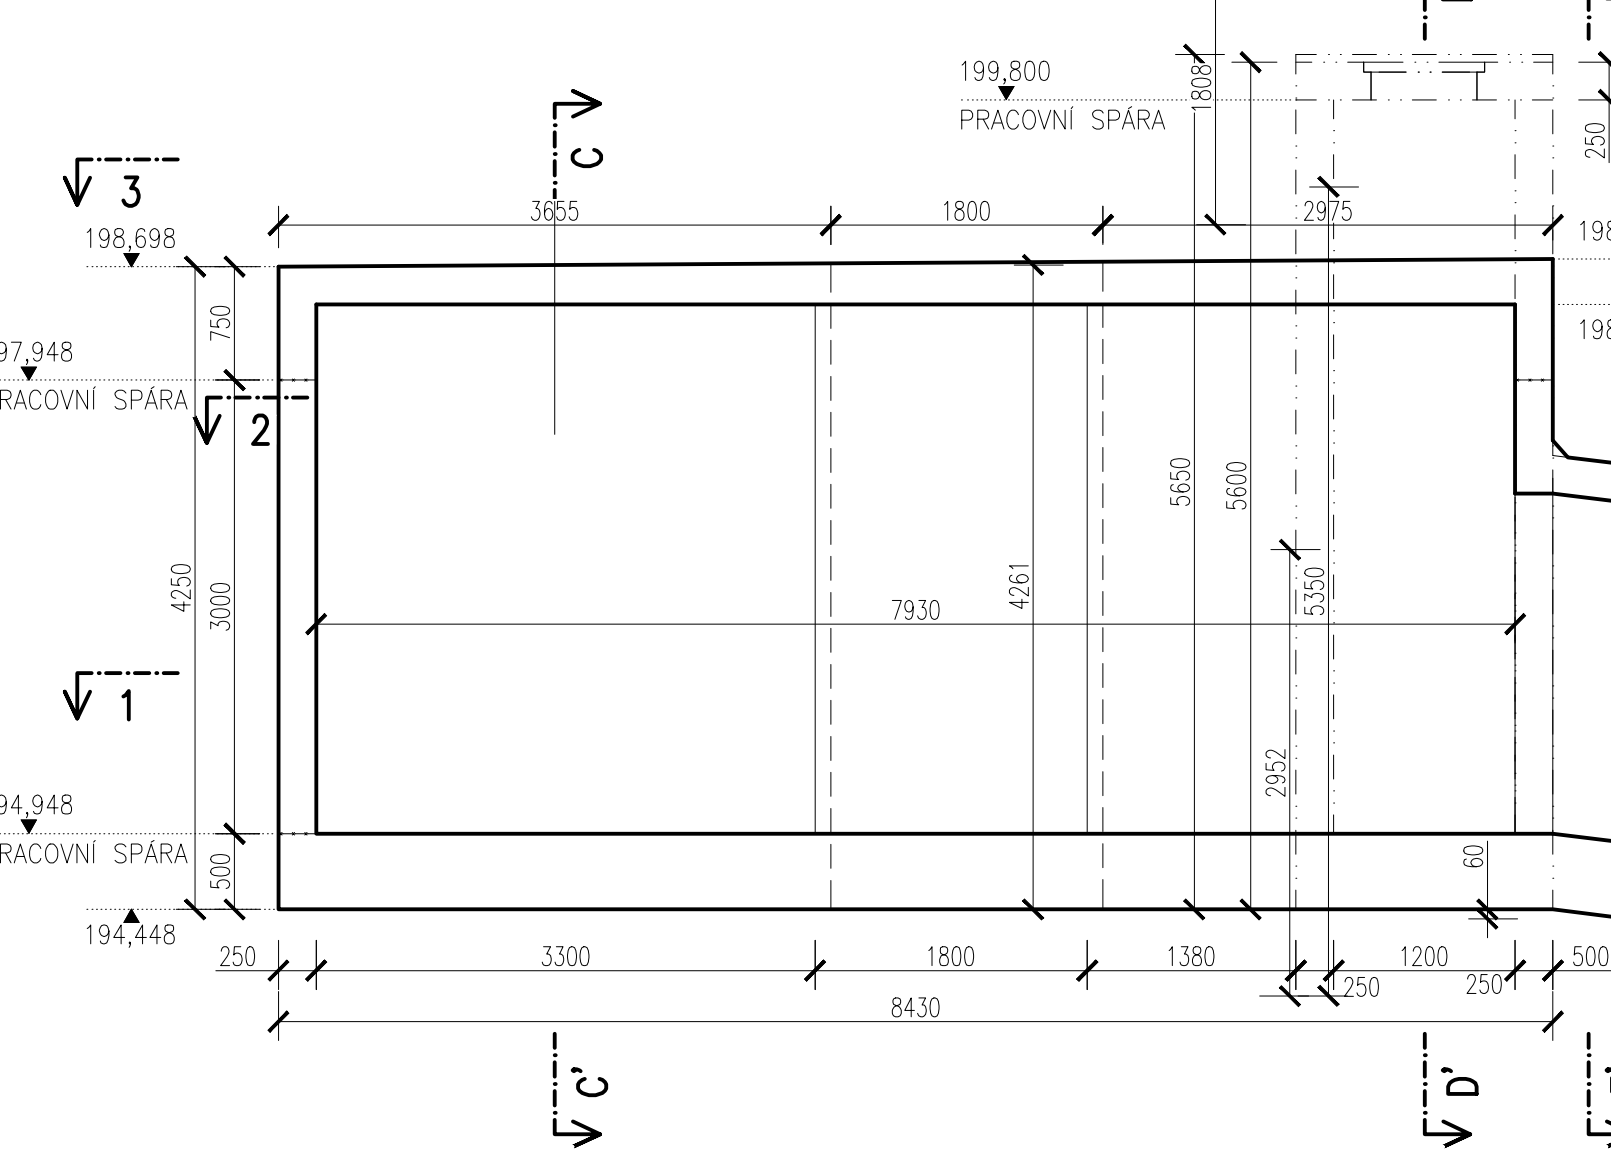


ŘEZ B-B'
M 1:50

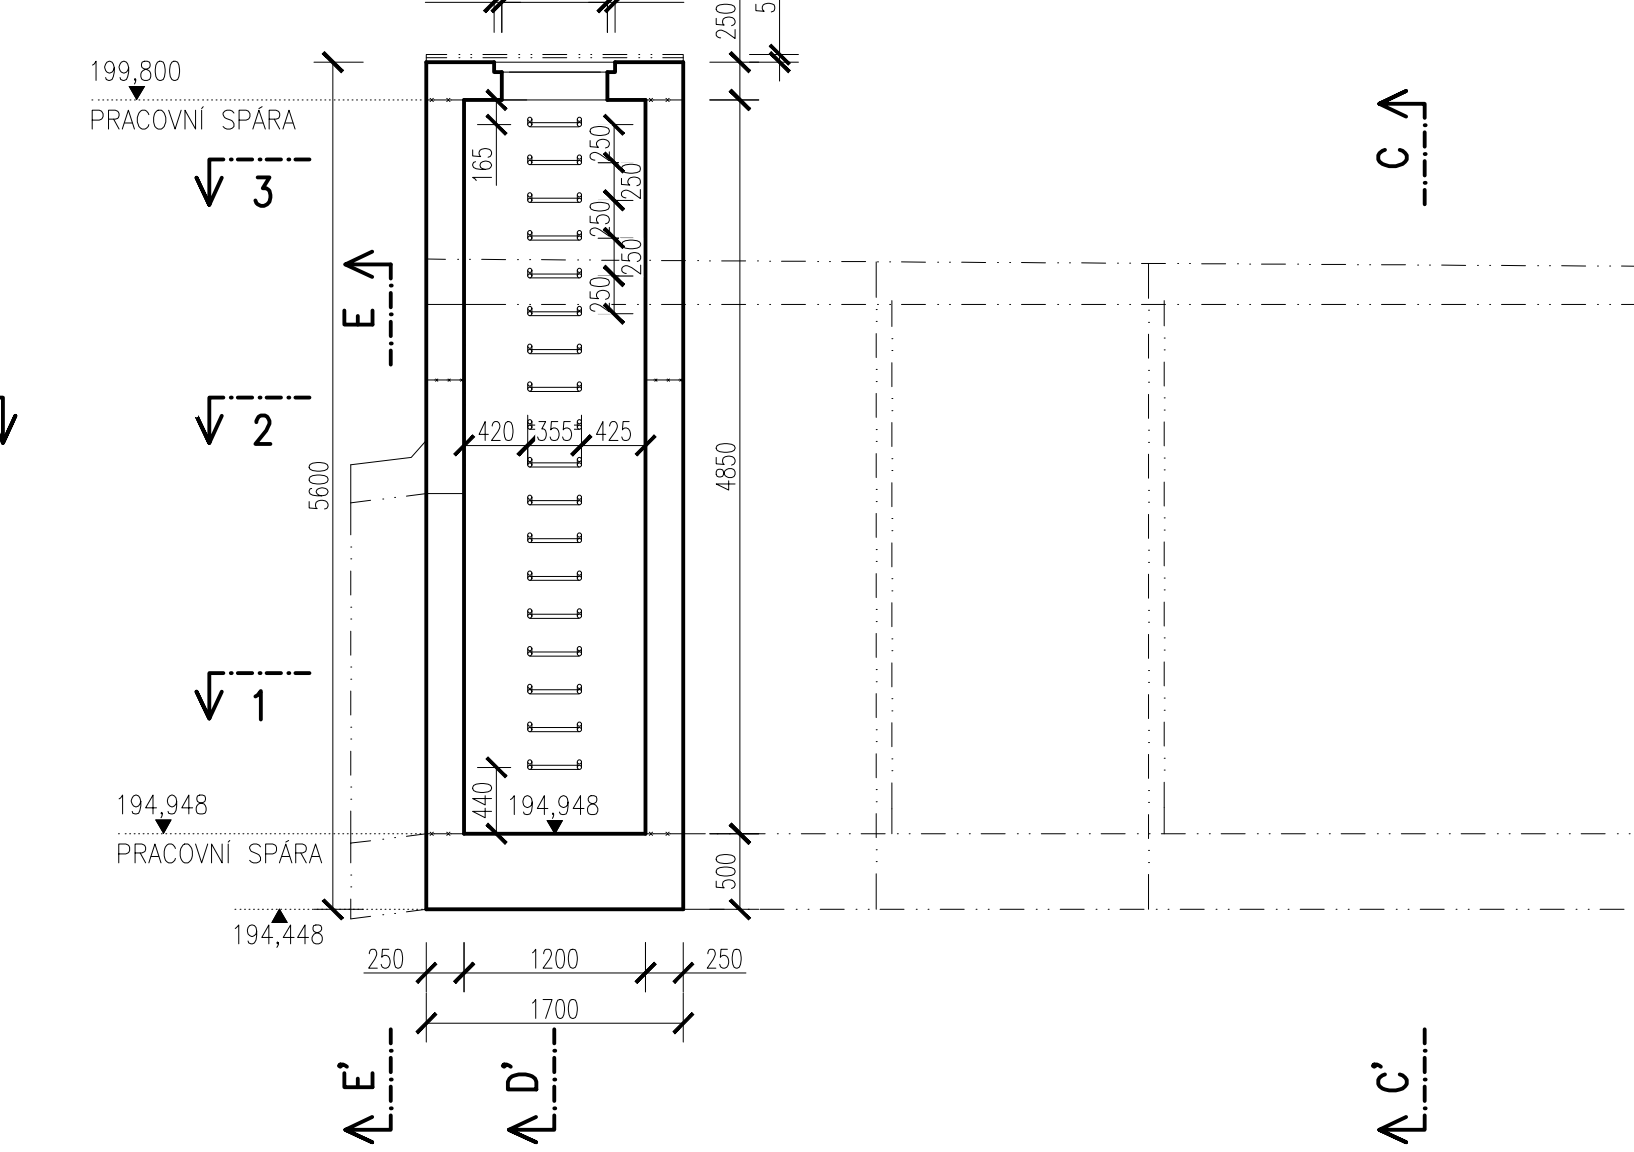


ŘEZ C-C'
M 1:50

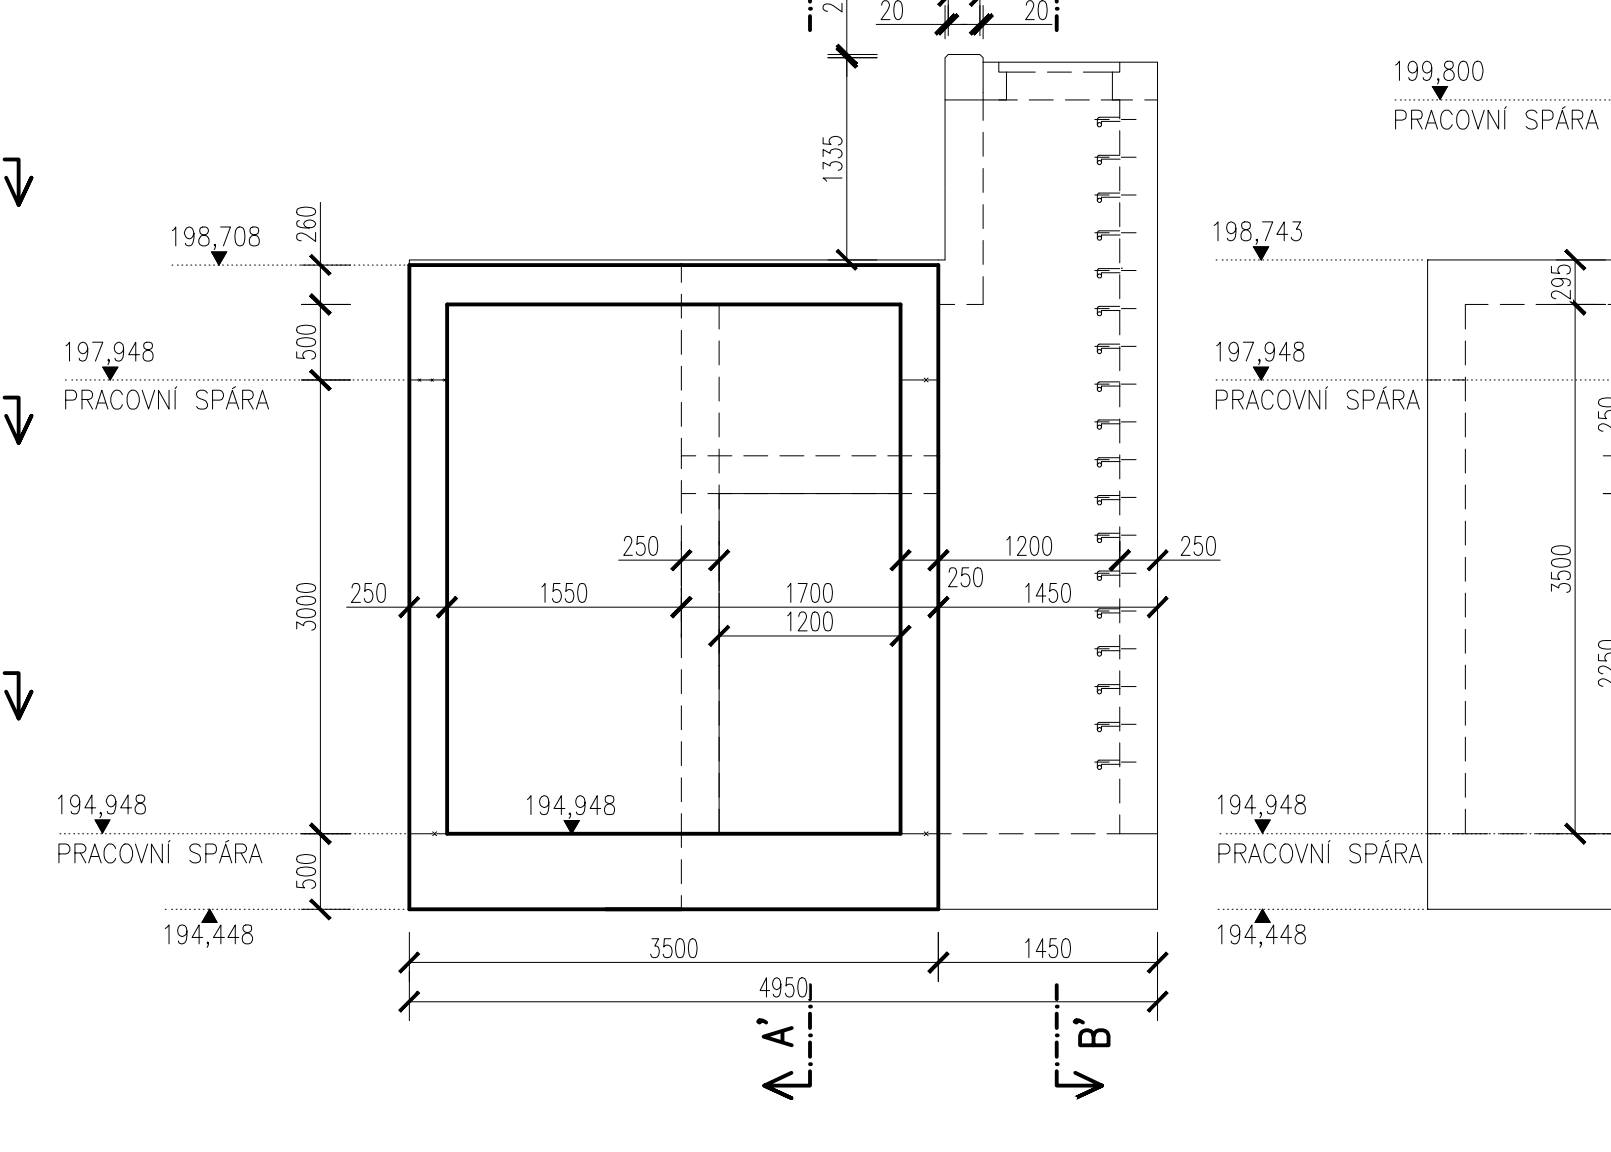


ŘEZ D-D'
M 1:50

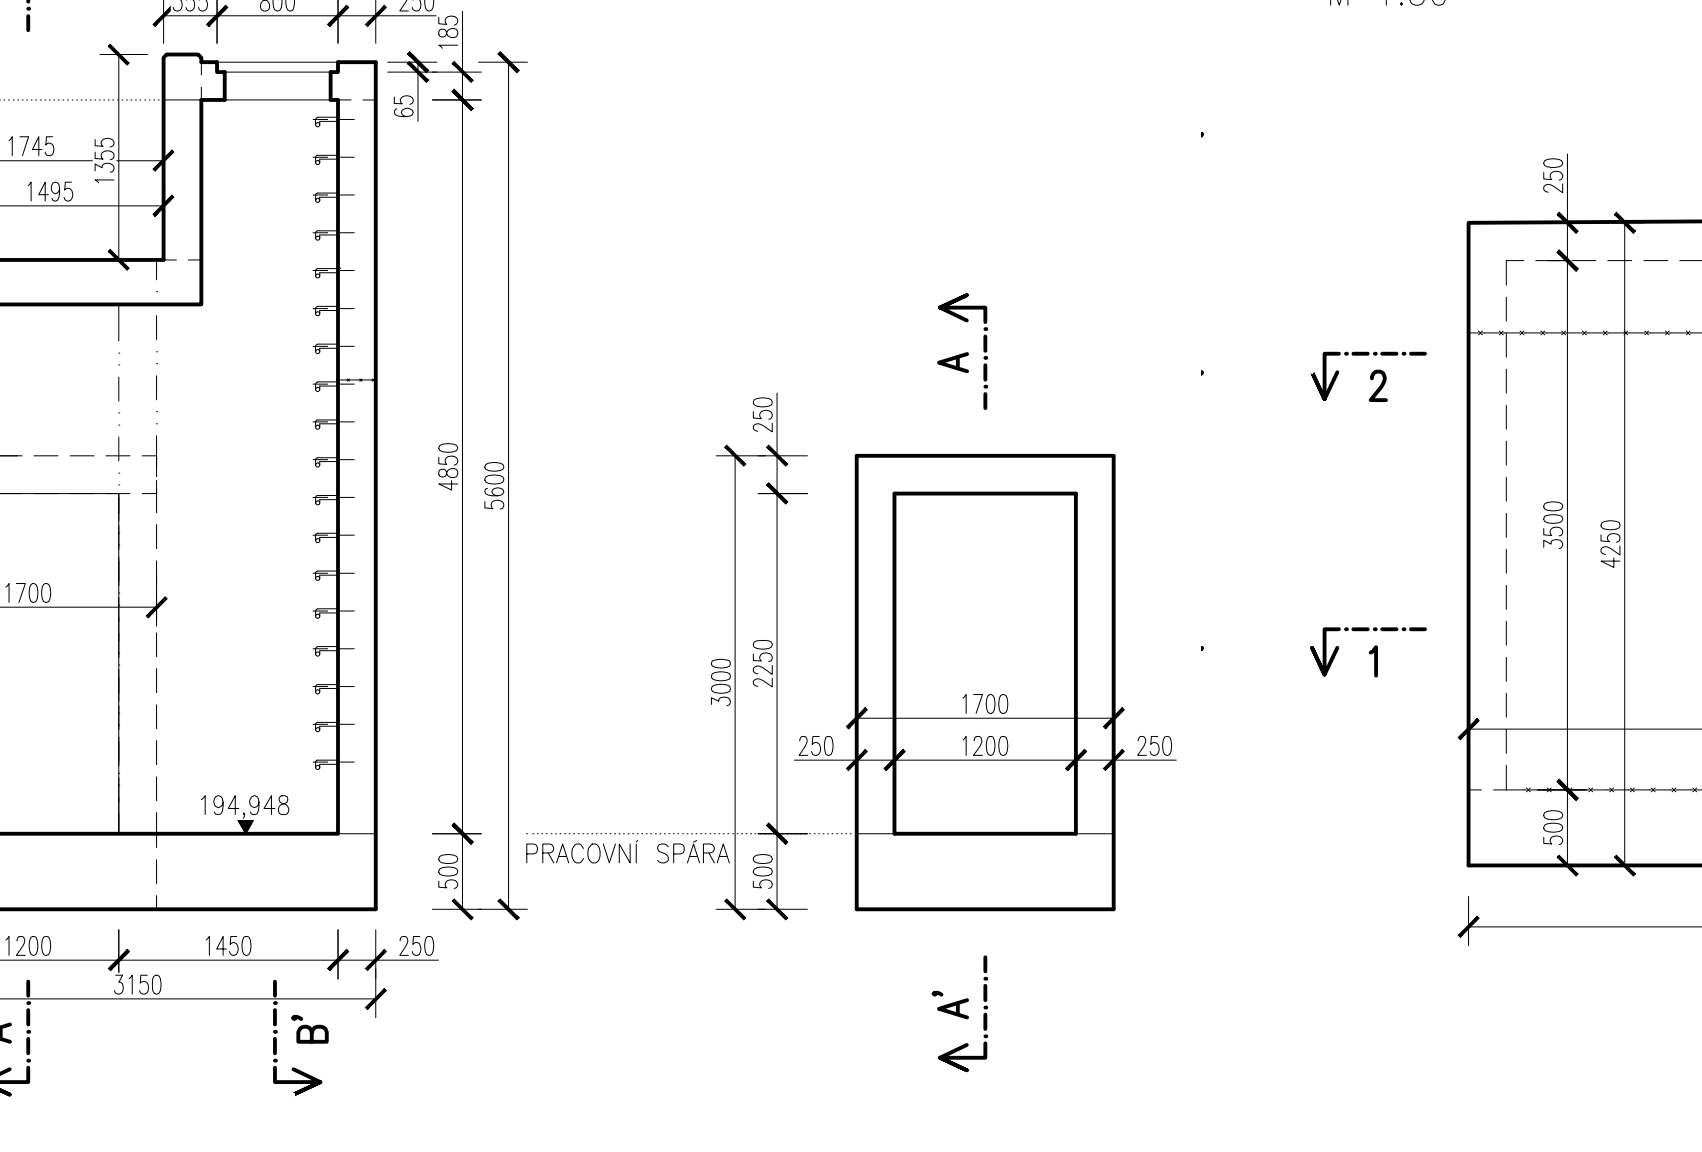


ŘEZ E-E'
M 1:50

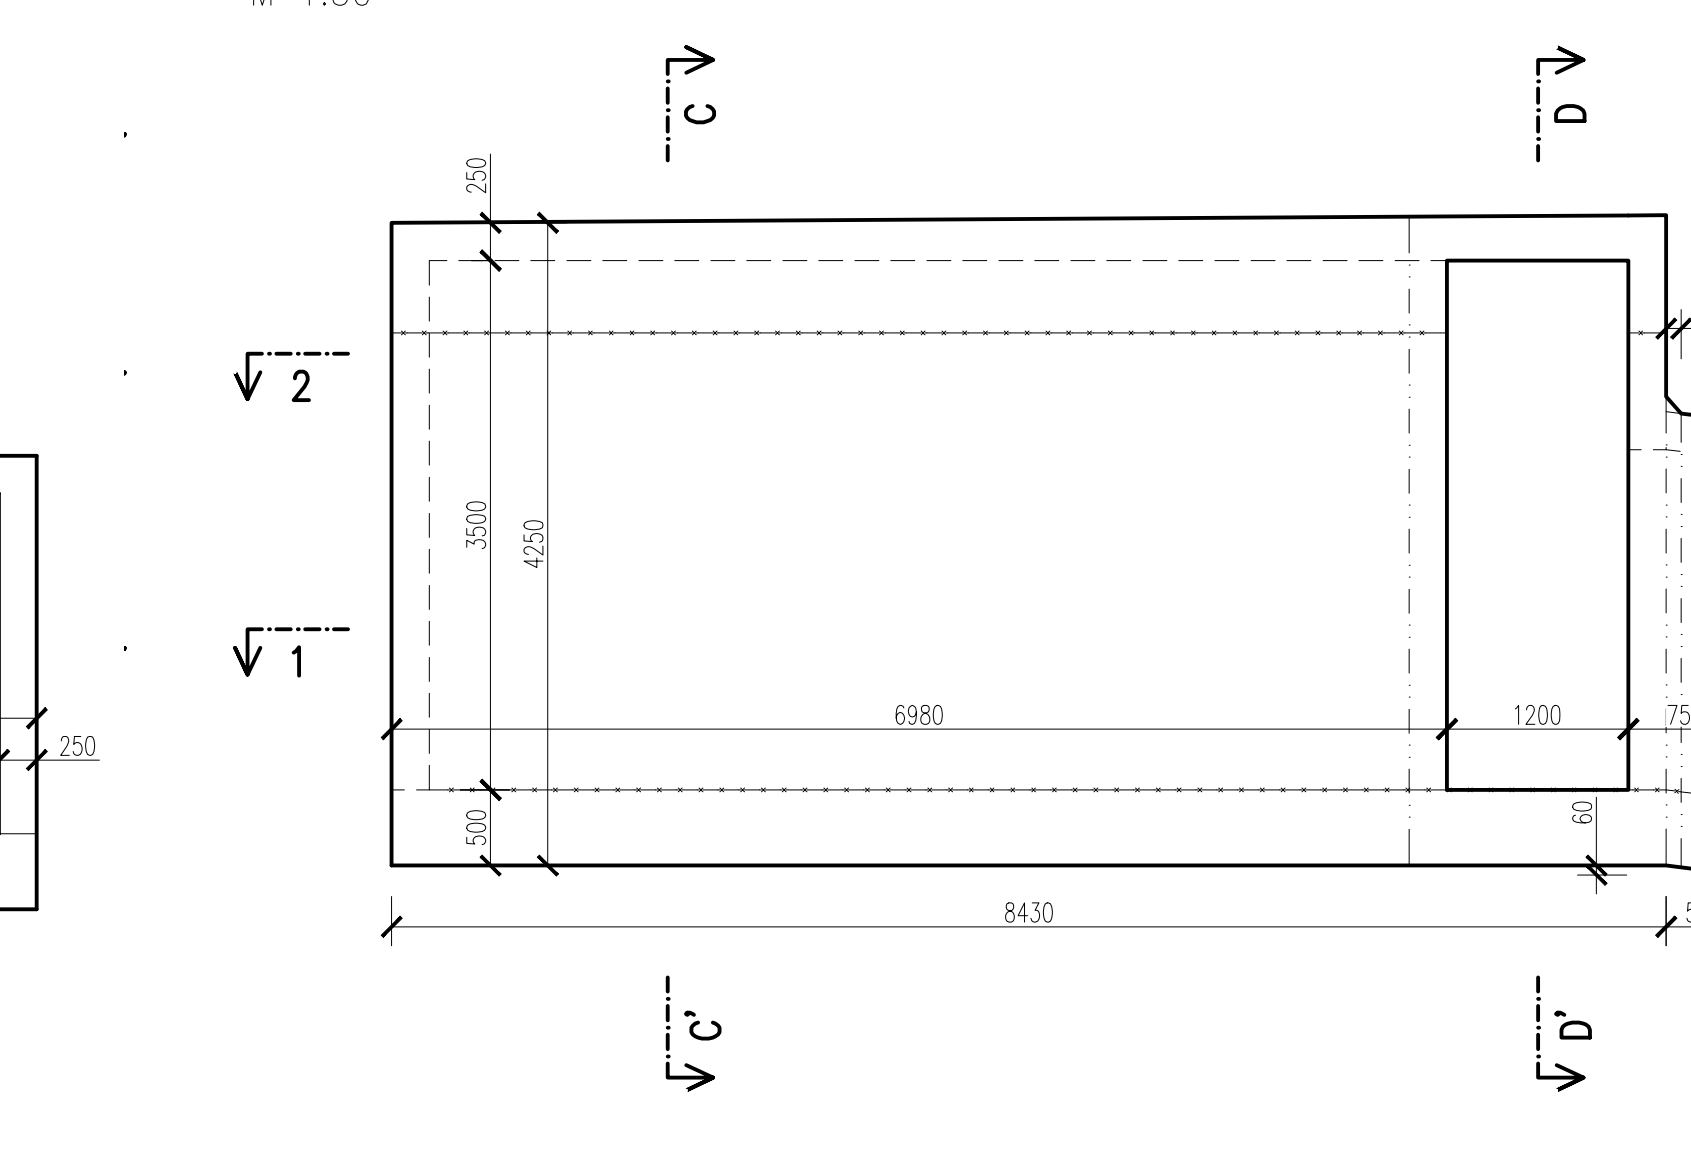

STĚNA 7
M 1:50

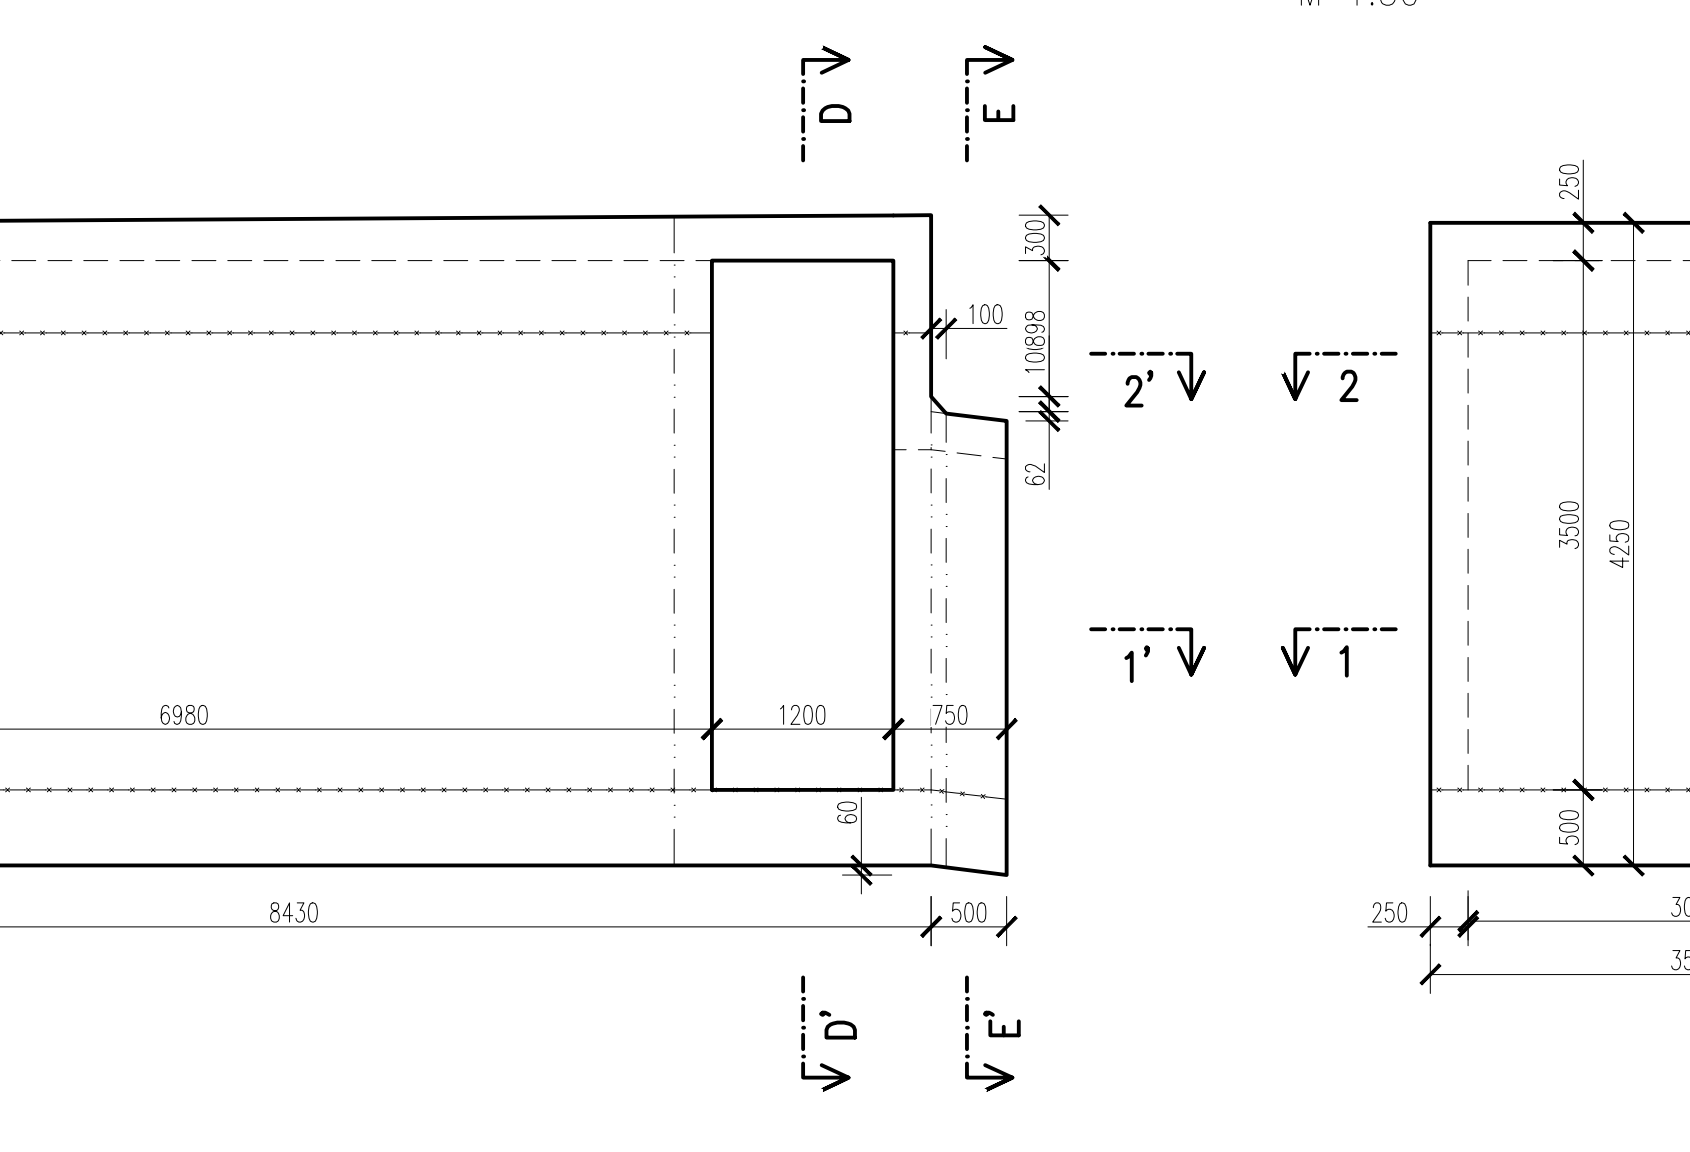

STĚNA 8
M 1:50

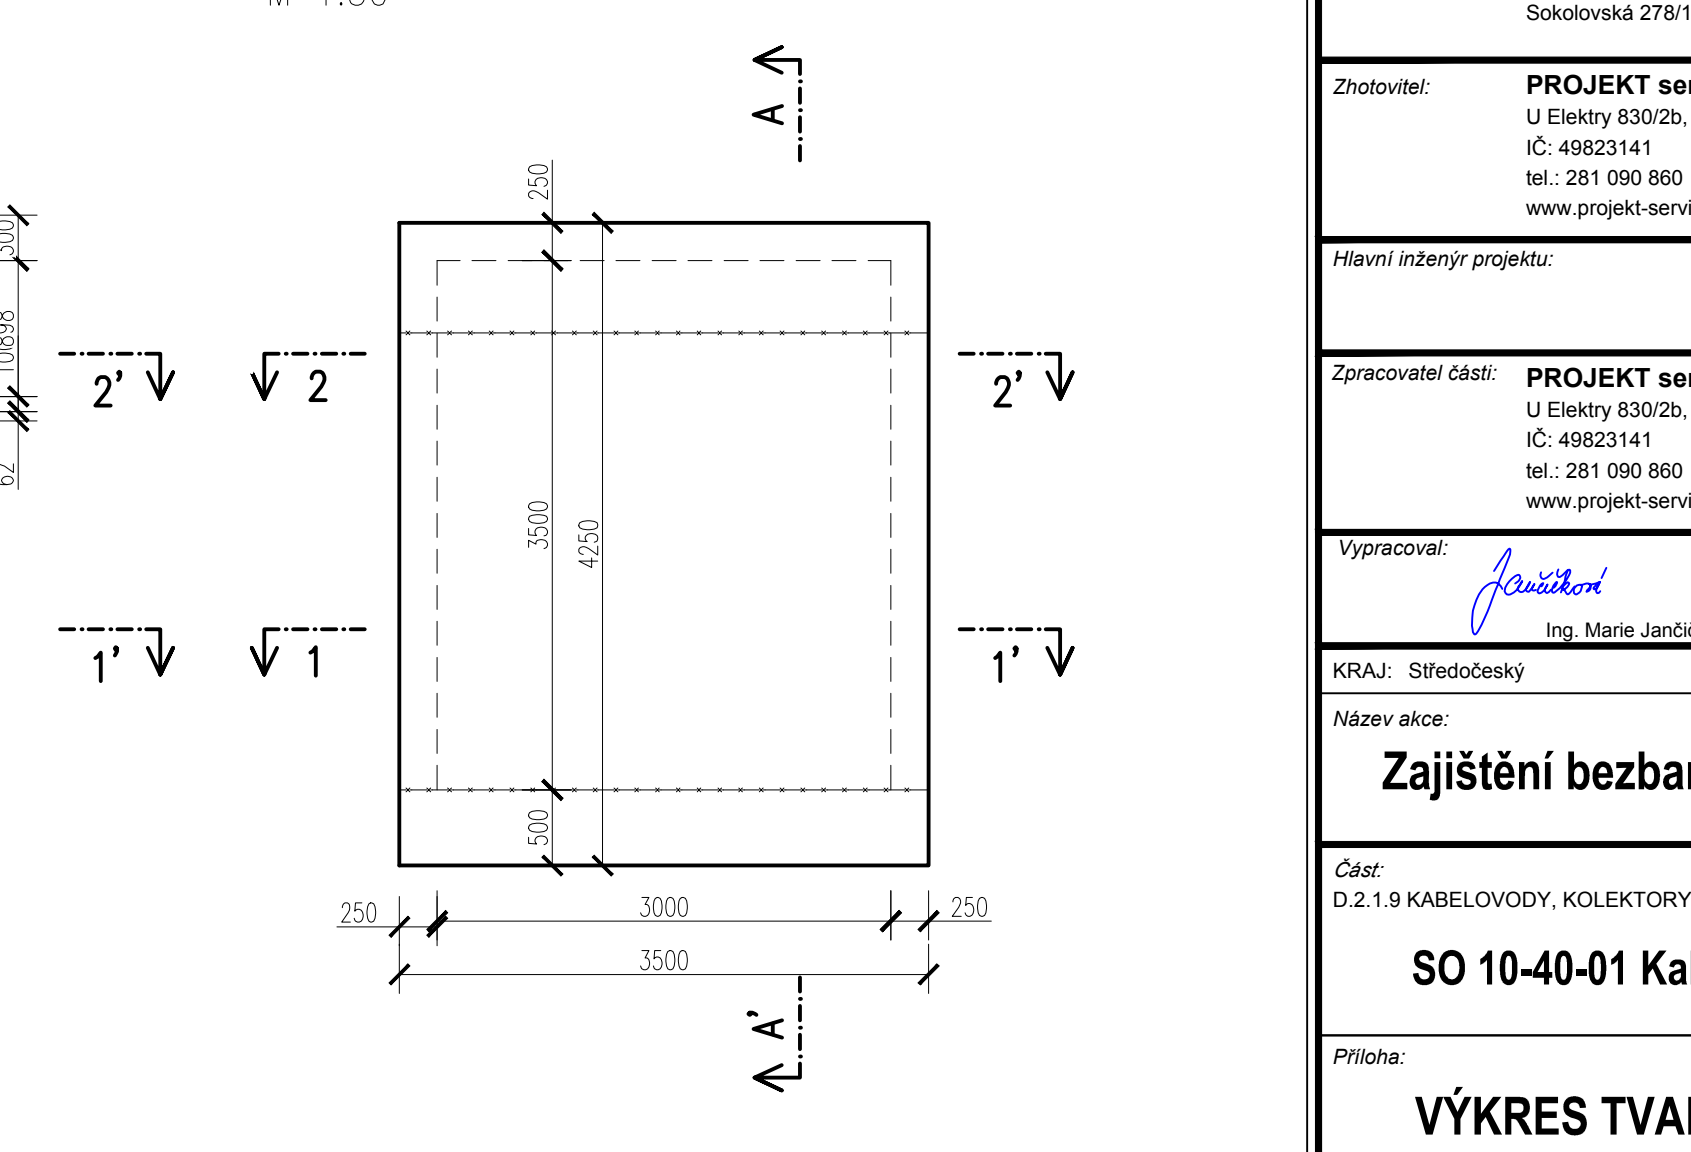

Souřadnicový systém: S-JTSK
Výškový systém: Bpv

Přehled verzí přílohy			
Číslo	Datum	Popis změny	
02	30.11.2019	DUSP a PDPS se zpracováním připomínek	Ing. Marie Jančíková
01	20.4.2019	Dokumentace k připomínkám SZDC	Ing. Marie Jančíková
Zadavatel:		Správa železniční dopravní cesty, státní organizace Dlažbová 1003/7, Praha 1 - Nové Město 110 00 SZDC s.o., Stavební správa západ Sokolovská 278/1955, Praha 9 190 00	
Zhotovitel:		PROJEKT servis spol. s r.o. U Elektry 830/2b, Praha 9 - Houbětín 198 00 IČ: 49823141 tel.: 281 090 880 www.projekt-servis.cz firma@projekt-servis.cz	
Hlavní inženýr projektu:		Zástupce hlavního inženýra projektu:	
 Ing. B. Martin Verner		 Ing. Michaela Kopřivová	
Zpracovatel část:		PROJEKT servis spol. s r.o. U Elektry 830/2b, Praha 9 - Houbětín 198 00 IČ: 49823141 tel.: 281 090 880 www.projekt-servis.cz firma@projekt-servis.cz	
Vypracoval:		Kontroloval:	Odpovědný projektant:
 Ing. Marie Jančíková		 Ing. Martin Koudela	 Ing. B. Martin Verner
KRAJ: Středočeský		OKRES: Kolín	OU: Kolín
Název akce:			
Zajištění bezbariérového přístupu na nástupiště v ŽST Kolín			
Číslo:		Číslo zakázky: ZAK-2018-47	
D.2.1.9.1 KABELOVODY, KOLEKTORY		Stupeň: DUSP a PDPS	
SO 10-40-01 Kabelovod v ev. km 347,765		Datum: 11/2019	
		Měřítko: 1:50	
Příloha:		Formát: 14xA4	
		Verze: Číslo: Č. přílohy:	
VÝKRES TVARU - ŠACHTA Č. 1		02 D.2.1.9.1 5.1	