




ŘEZ 1 - 1  
M 1:50

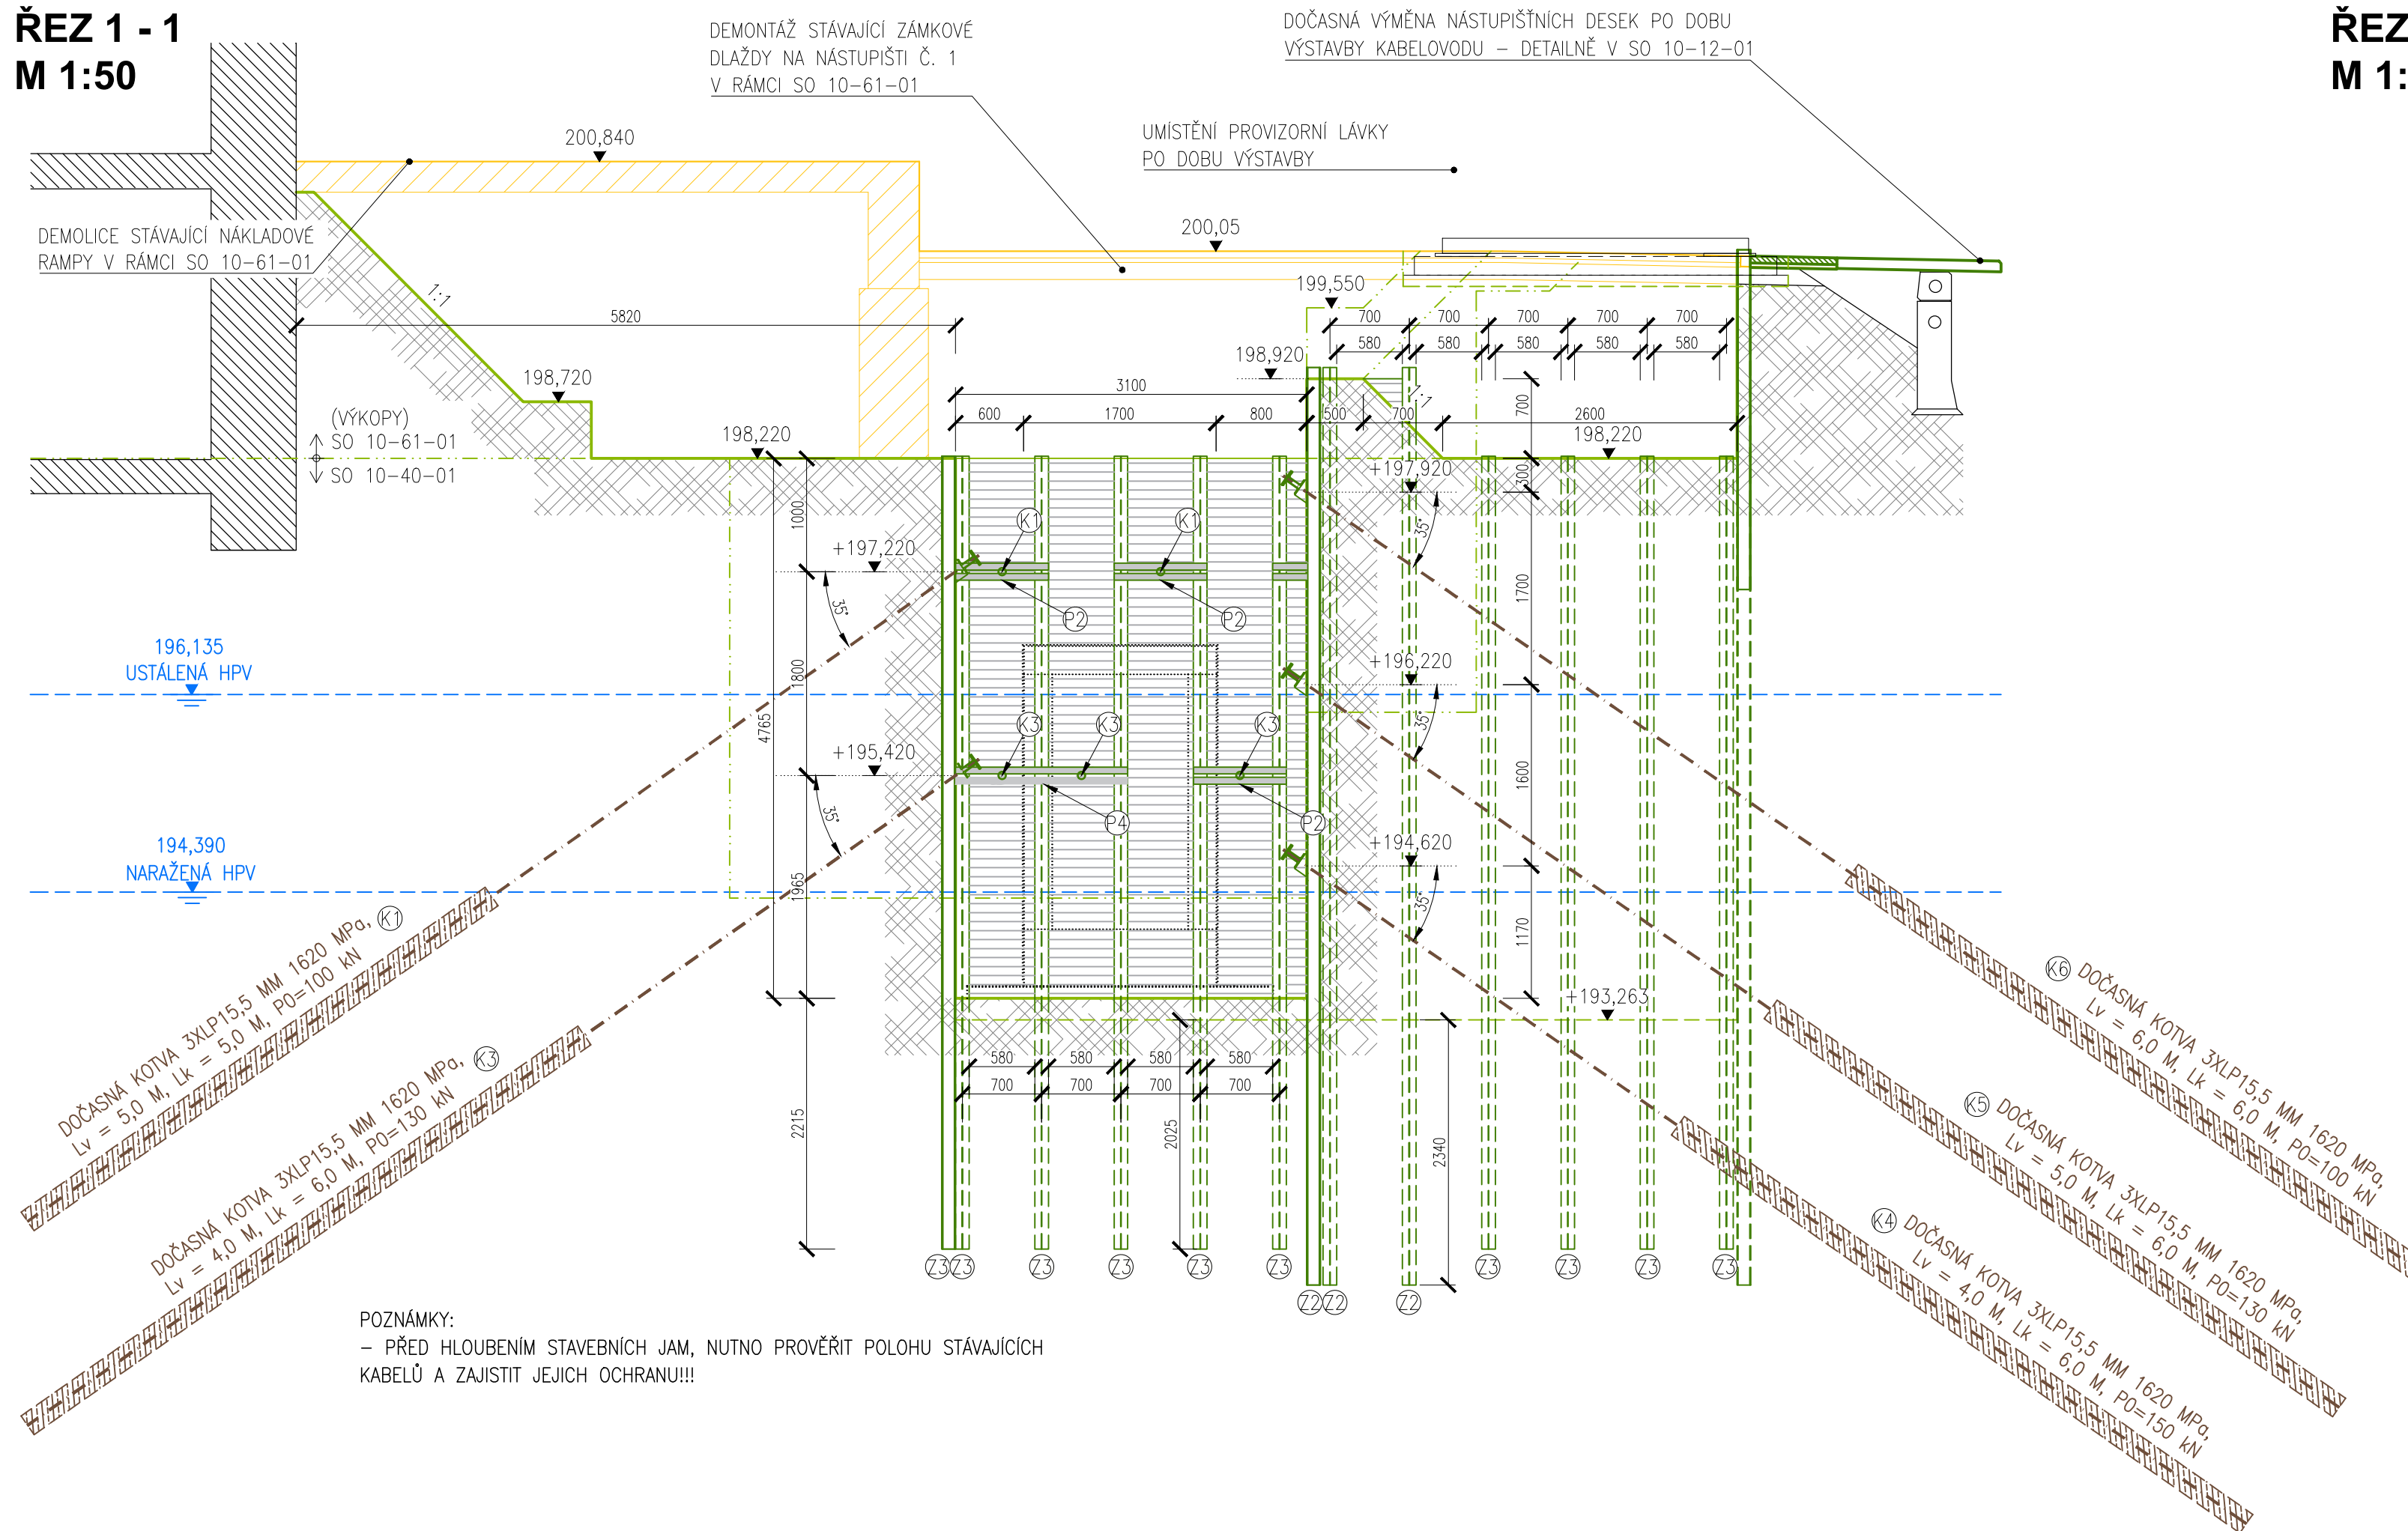


ŘEZ 2 - 2  
M 1:50

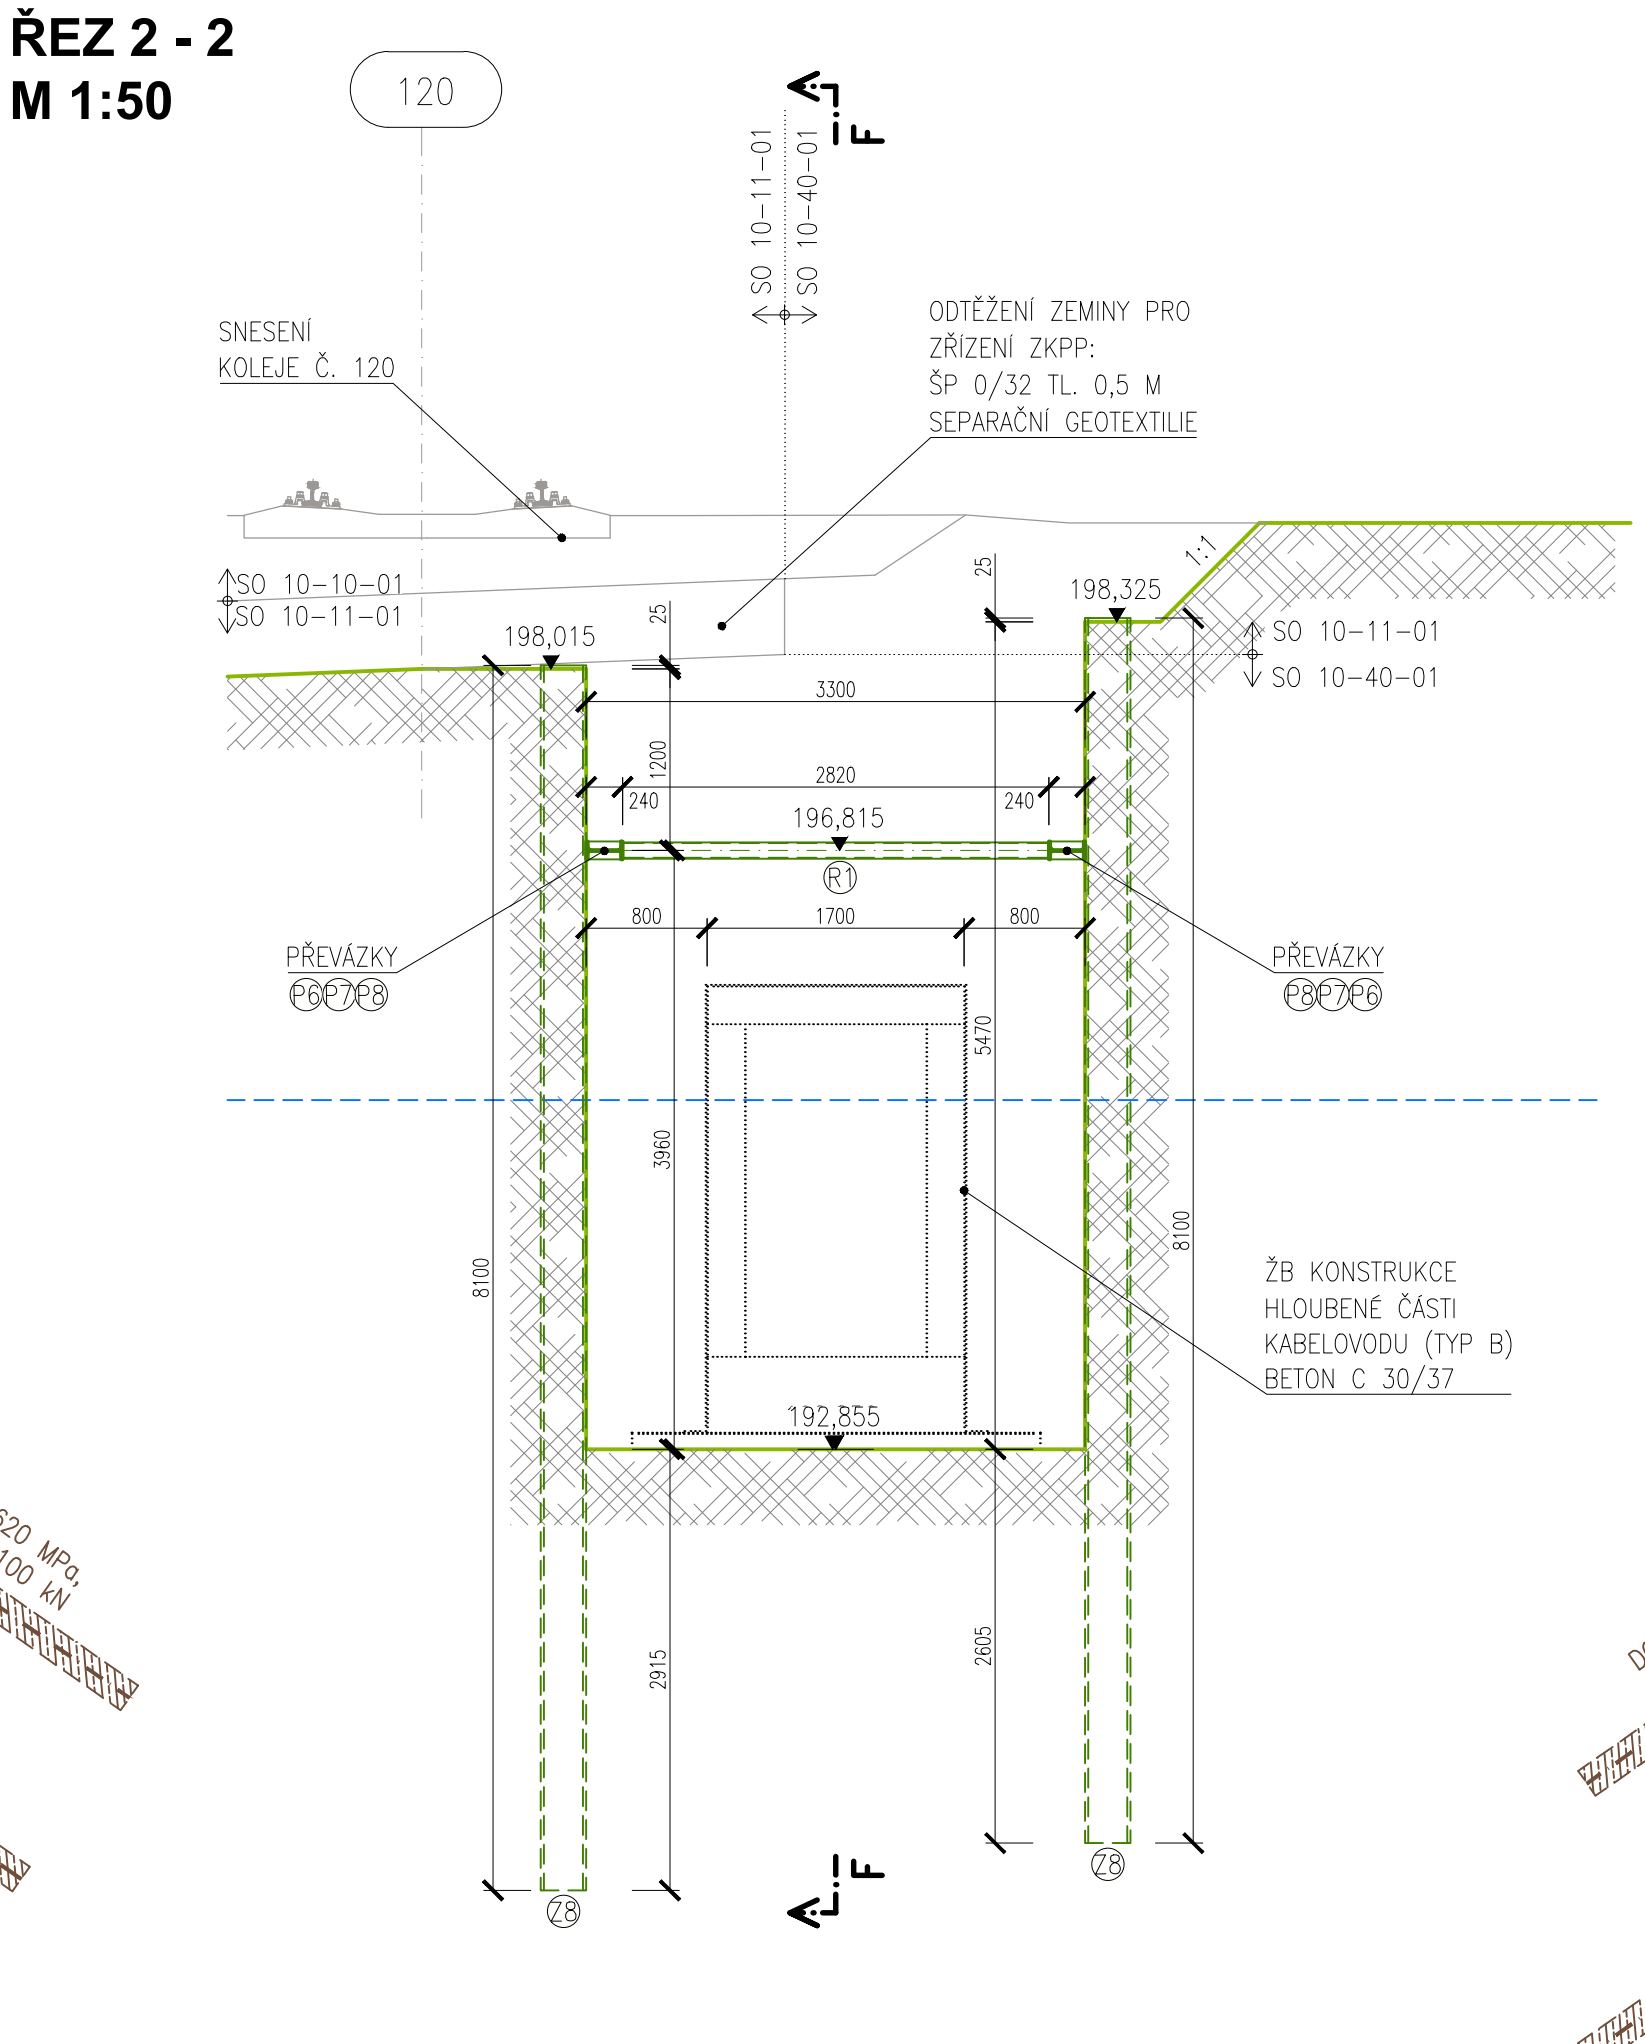

ŘEZ 3 - 3  
M 1:50

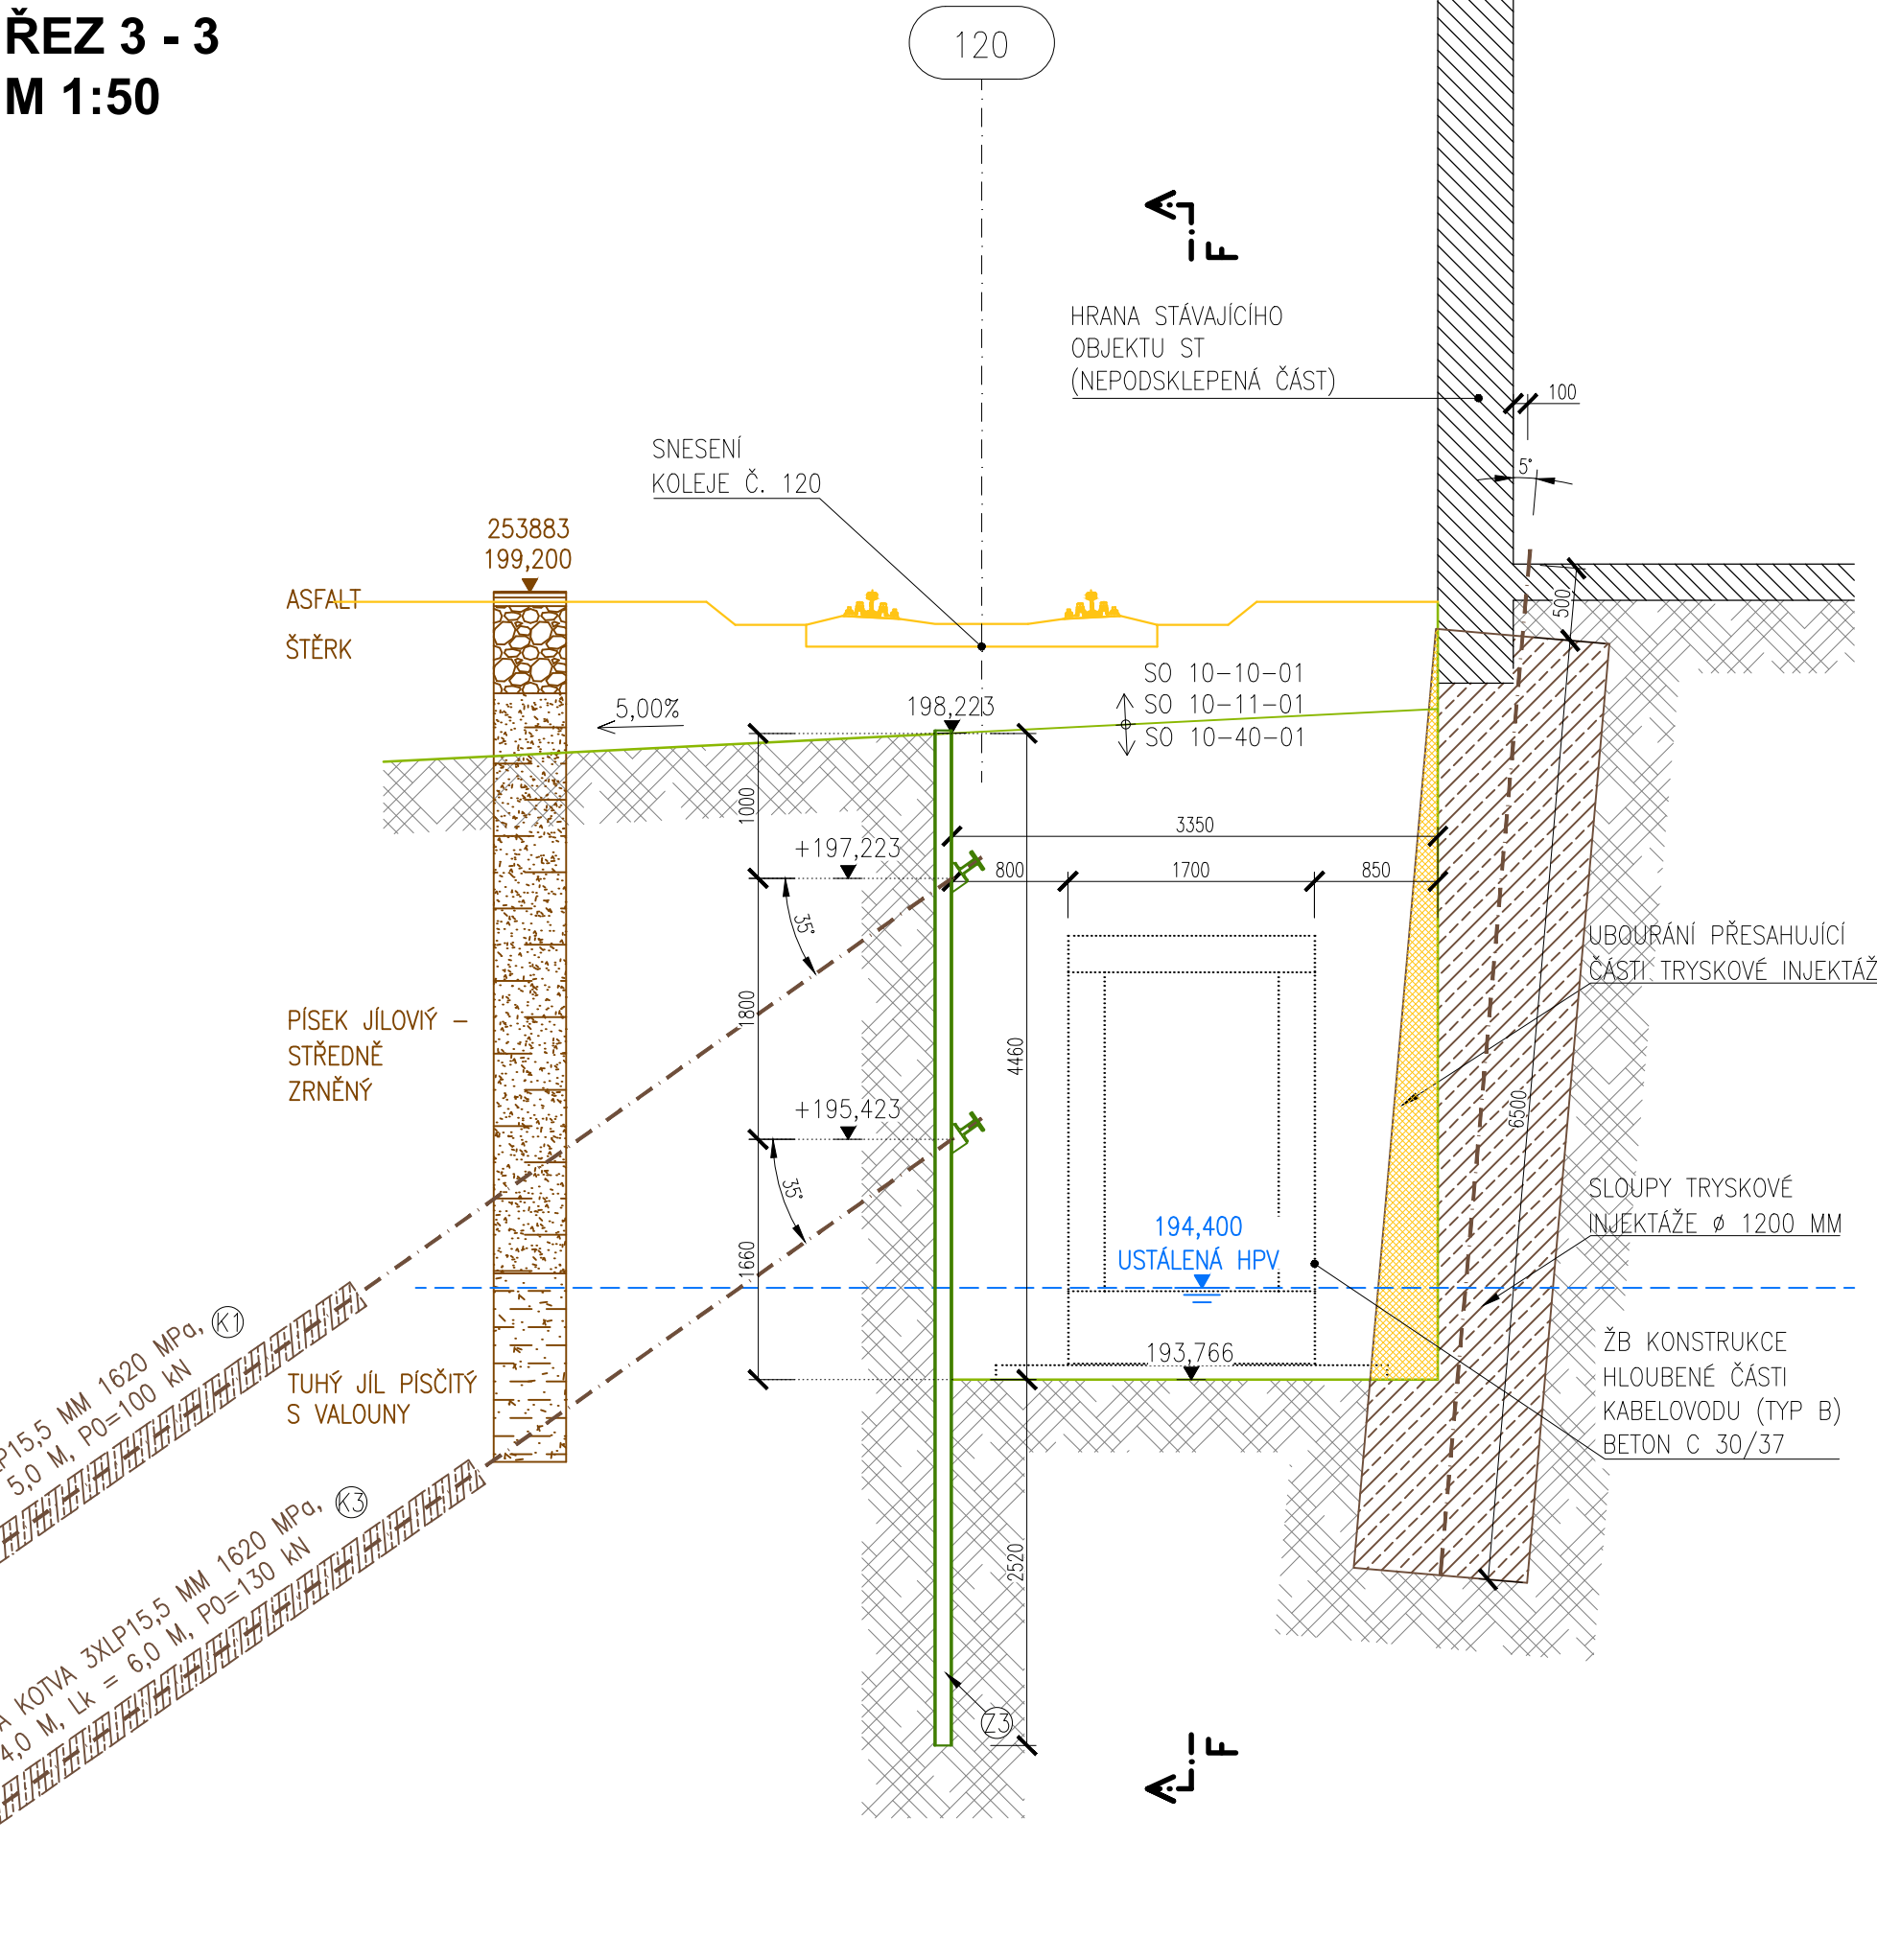

ŘEZ 4 - 4  
M 1:50

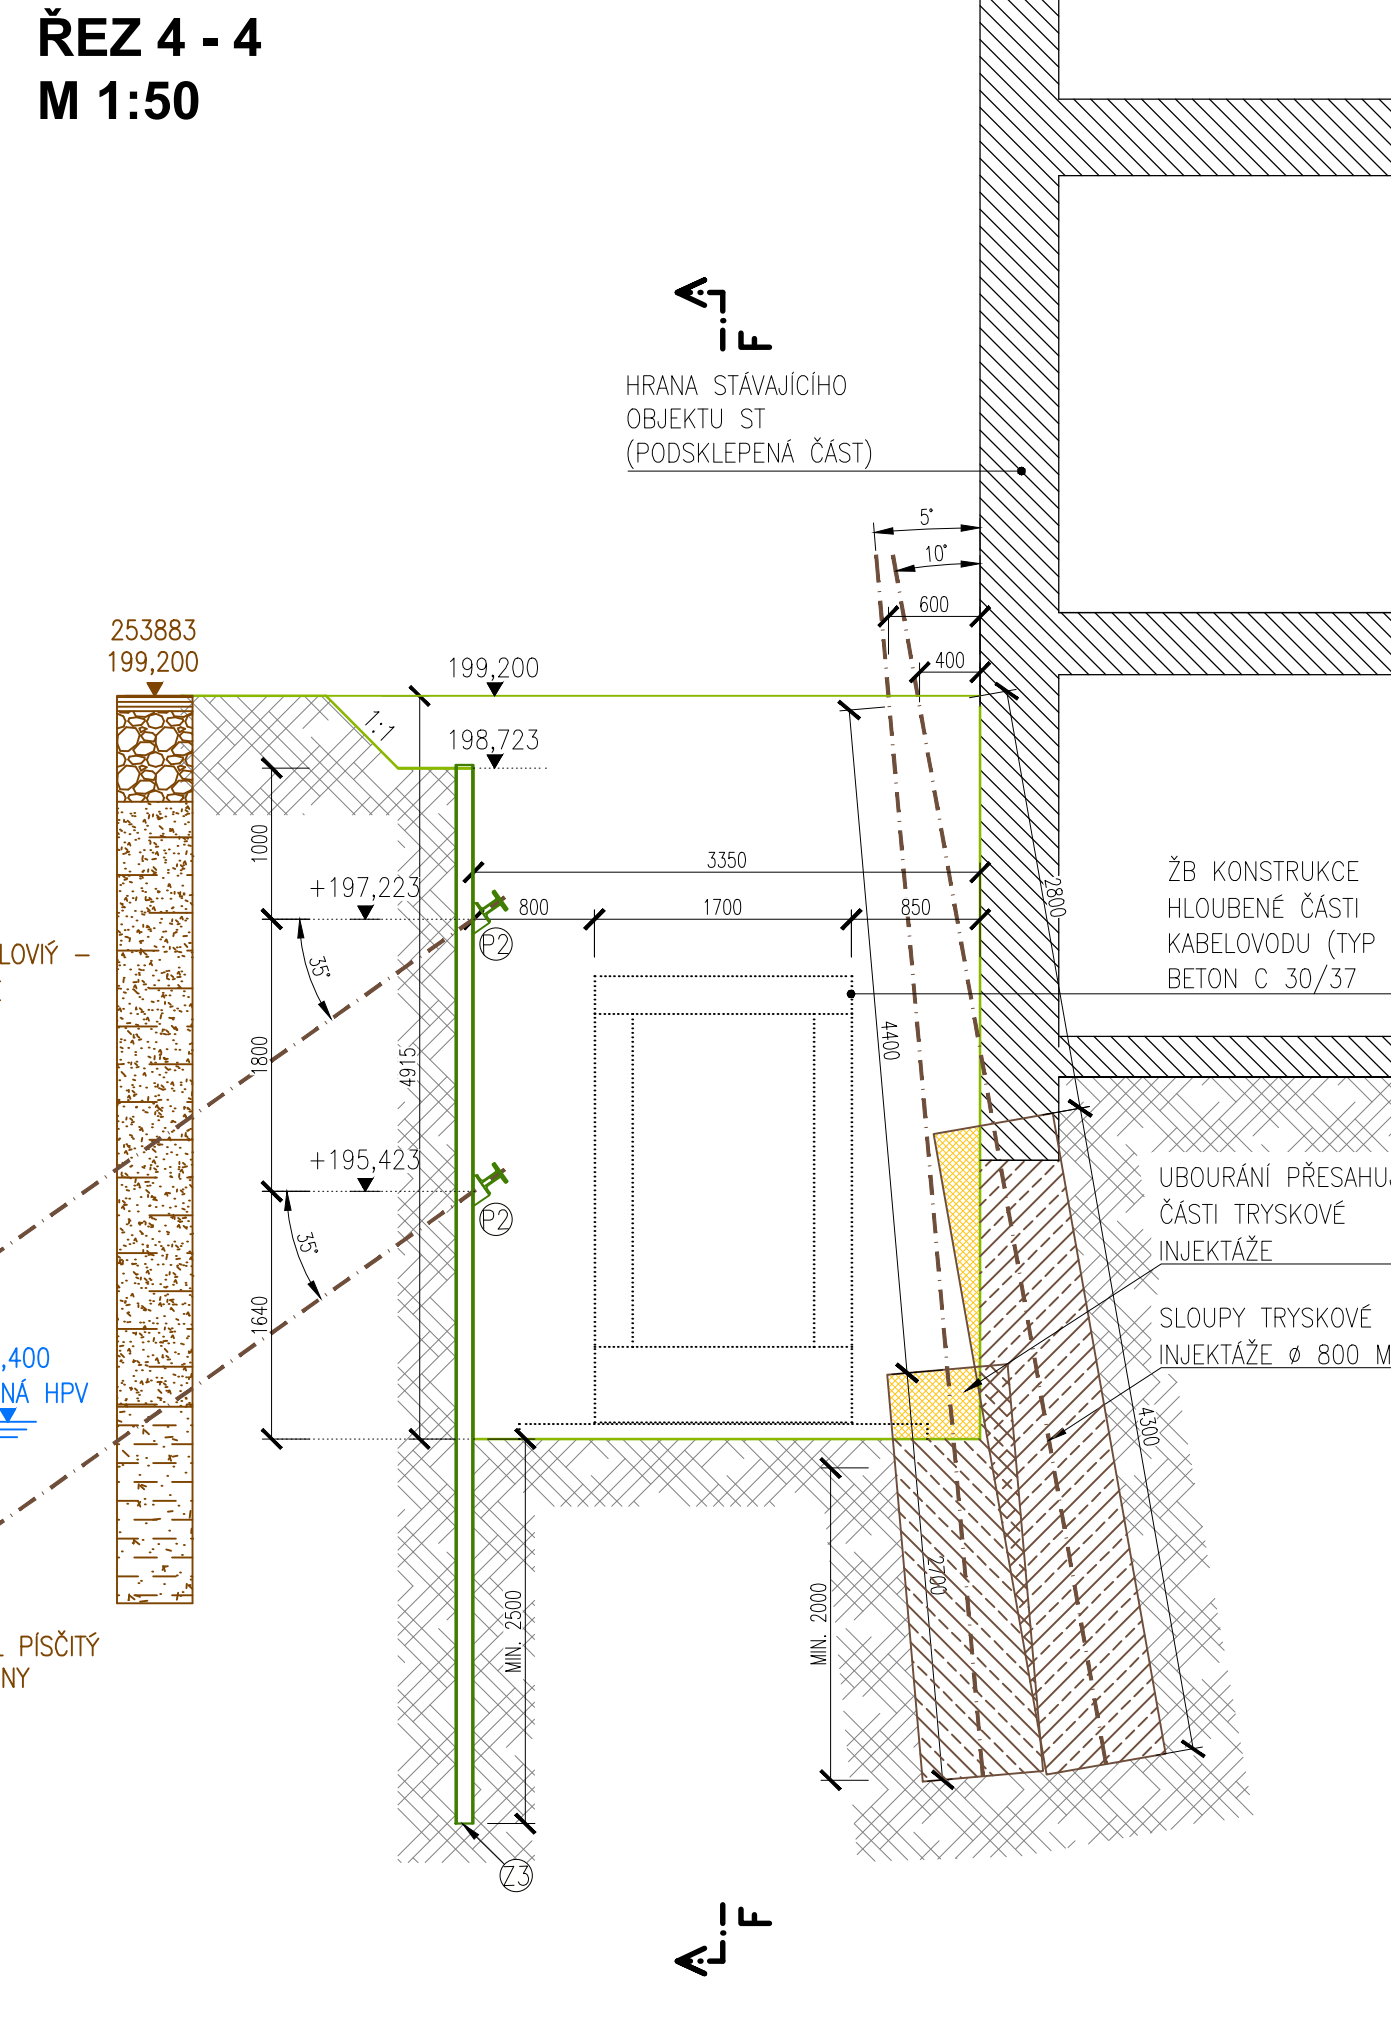

Souřadnicový systém: S-JTSK  
Výškový systém: Bpv

Přehled verzí přílohy				
Číslo	Datum	Popis změny	Jméno	Podpis
02	30.11.2019	DUSP a PDPS se zpracováványi připomínkami	Ing. Marie Jandíková	
01	20.4.2019	Dokumentace k připomínkám SŽDC	Ing. Marie Jandíková	
Zadavatel:	<b>Správa železniční dopravní cesty, státní organizace</b> Dlažďená 1003/7, Praha 1 - Nové Město 110 00 <b>SŽDC s.o., Stavební správa západ</b> Sokolovská 278/1955, Praha 9 190 00			
Zhotovitel:	<b>PROJEKT servis spol. s r.o.</b> U Elektrky 830/2b, Praha 9 - Hloubětín 198 00 IČ: 49823141 tel.: 281 090 860 www.projekt-servis.cz   firma@projekt-servis.cz			
Hlavní inženýr projektu:	 Ing. Bc. Martin Verner		Zástupce hlavního inženýra projektu  Ing. Michaela Kopalová	
Zpracovatel částí:	<b>PROJEKT servis spol. s r.o.</b> U Elektrky 830/2b, Praha 9 - Hloubětín 198 00 IČ: 49823141 tel.: 281 090 860 www.projekt-servis.cz   firma@projekt-servis.cz			
Vypracoval:	 Ing. Marie Jandíková		Kontroloval:	 Ing. Martin Koudelka
KRAJ: Středočeský		OKRES: Kolín		OÚ: Kolín
Název akce:				
Zajištění bezbariérového přístupu na nástupiště v ŽST Kolín				
Část: D.2.1.9 KABELOVODY, KOLEKTORY			Číslo zakázky: <b>ZAK-2018-47</b>	
SO 10-40-01 Kabelovod v ev. km 347,765			Stupeň:	DUSP a PDPS
			Datum:	11/2019
			Měřítko:	1:50
Příloha: <b>PAŽENÍ STAVEBNÍCH JAM (VÝKOPY)</b> <b>ŘEZ 1-1, 2-2, 3-3, 4-4</b>			Formát:	7 x A4
			Verze:	Část:
			<b>02</b>	<b>D.2.1.9.1</b>
			C. přílohy:	<b>11.7</b>