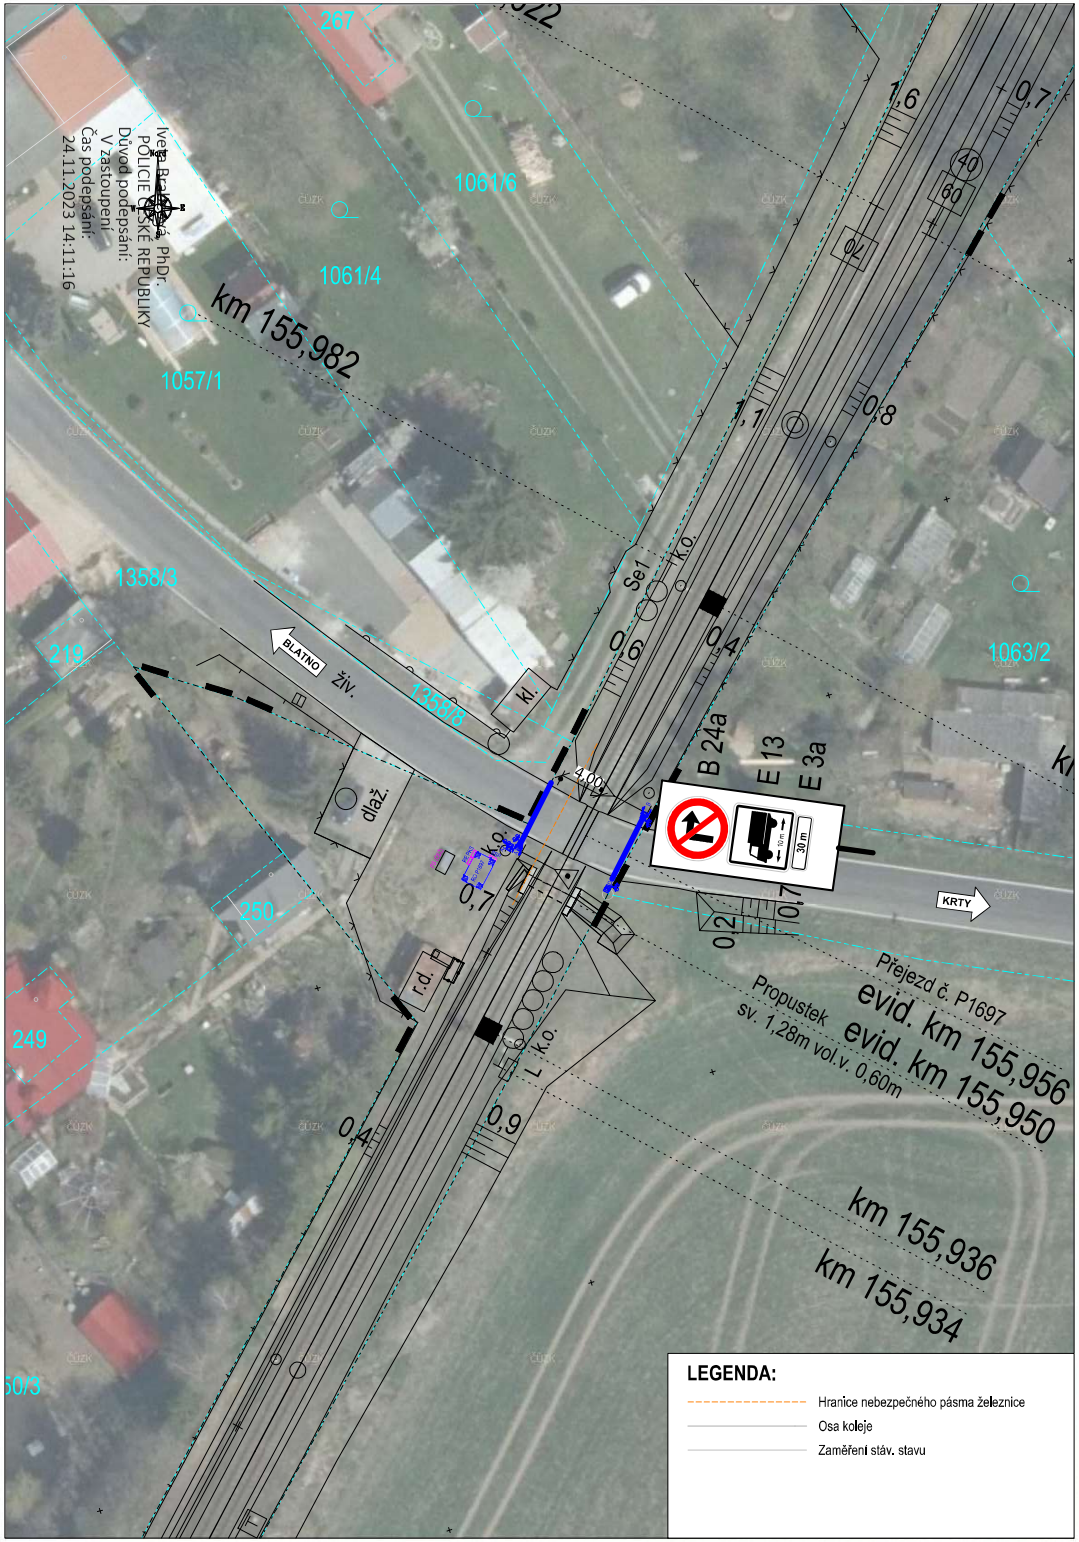

Jiná ověření:

Paré:

Orientační schéma:

Razítko oprávněné osoby:

Podpis: Datum:

Revize:	Datum:	Popis:	Kontroloval:
P01	18.02.2024	Dokumentace k připomínkám	Ing. Ondřej Vránek

Stavebník/Investor:	**Správa železnic, státní organizace**
Adresa:	**Dlážděná 1003/7, 110 00 Praha 1**
Zástupce investora:	**Stavební správa západ**
Adresa:	**Sokolovská 1955/278, 190 00 Praha 9**

Zhotovitel díla:	**VIAMONT ProJekt, s.r.o.**
Adresa:	Českobrodská 628, 190 11 Praha 9 – Běchovice
Kontakt:	T: +420 477 070 481 E: info@viamontprojekt.cz
Zhotovitel části/objektu:	
Adresa:	
Kontakt:	
Hlavní projektant (HIP):	**Ing. Ondřej Vránek**
Specialista:	-

Název stavby/akce:	**Doplnění závor na přejezdu P1697 v km 155,956 trati Plzeň - Žatec**		Označení investora: **S632000445** Zakázka: **13/2023**
Název části:	Situační výkresy		Označení části: **C**
Název objektu/dílčí části:	**Doplnění SDZ na P1697**		Označení objektu/komplexu:
Název přílohy:	Situace		Číslo přílohy (typ/pořadí): **2. 100**
Odpovědný projektant: Ing. Ondřej Vránek	Zpracovatel přílohy: Ing. Ondřej Vránek	Měřítko: 1:500 Formáty: 2xA4	Stupeň dokumentace: **PDPS**
Kraj: Ústecký	Katastrální území: Blatno u Podbořan [605433]	TUDU: Viz. textová část	Smluvní datum zpracování: **18.05.2024**

Označení investora::										Stupeň dokumentace:	Část:				Objekt:								Podobjekt:		Příloha:				Revize:		
S	6	3	2	0	0	4	4	5	-	P	D	P	S	-	C	X	X	X	-	X	X	X	1	X	X	X	-	X	X	-	2	_	1	0	0	-	P	0	1

[Prostor pro další informace]