

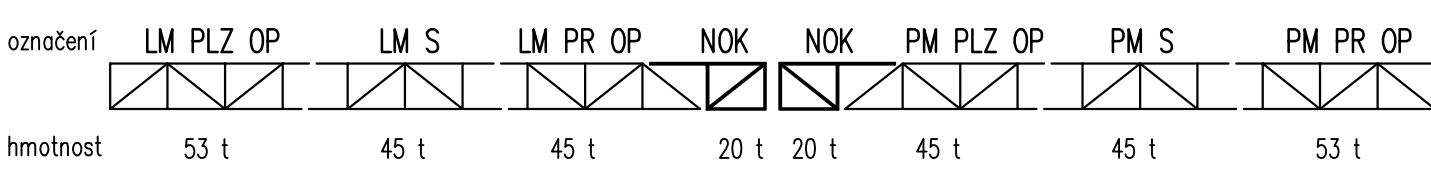
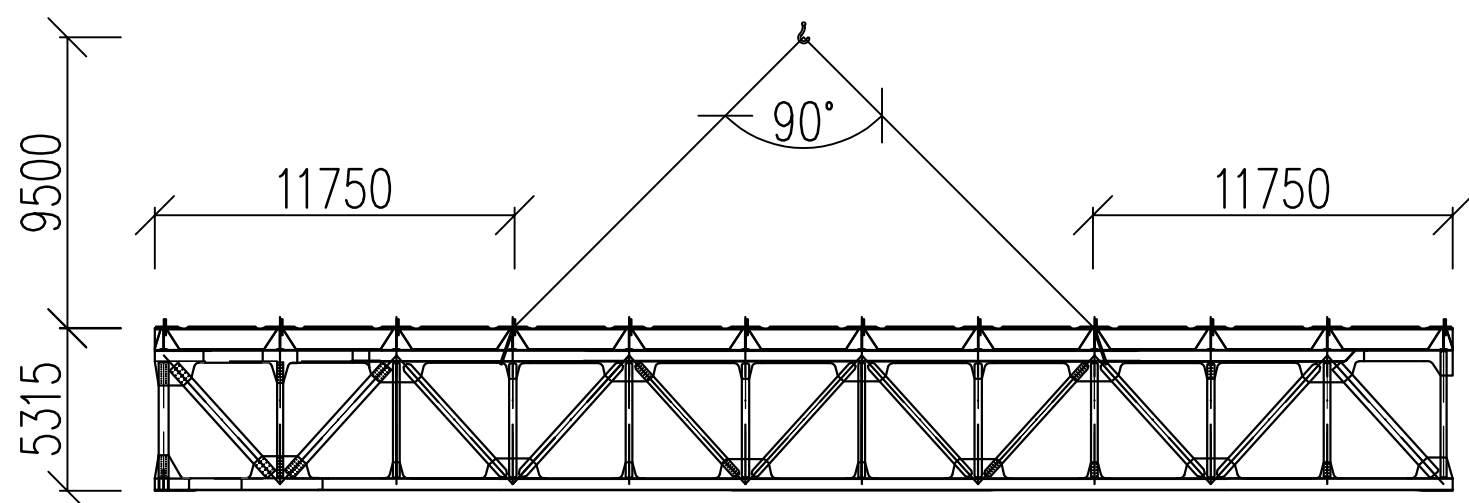
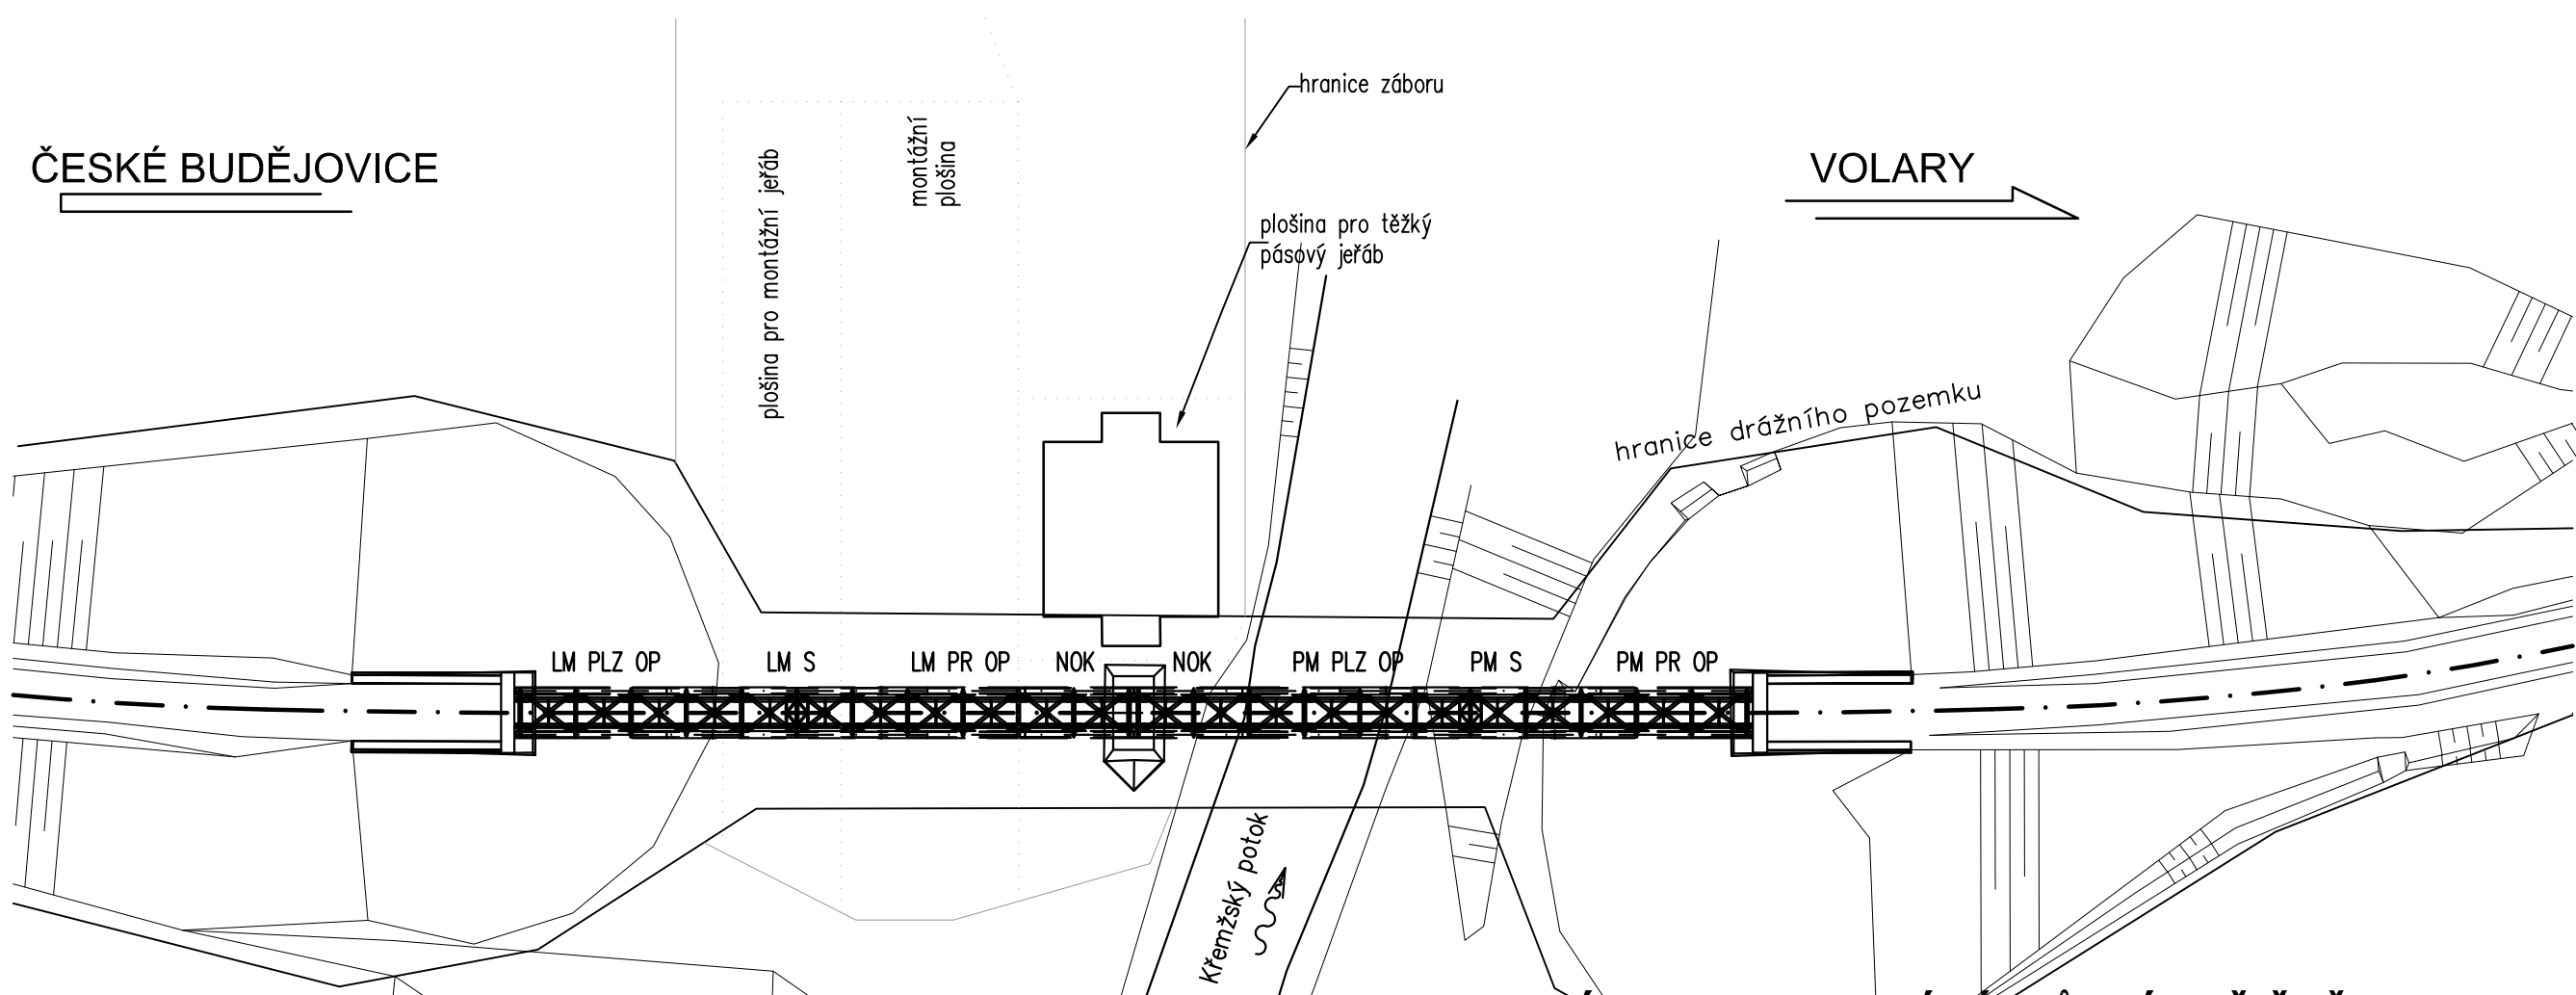
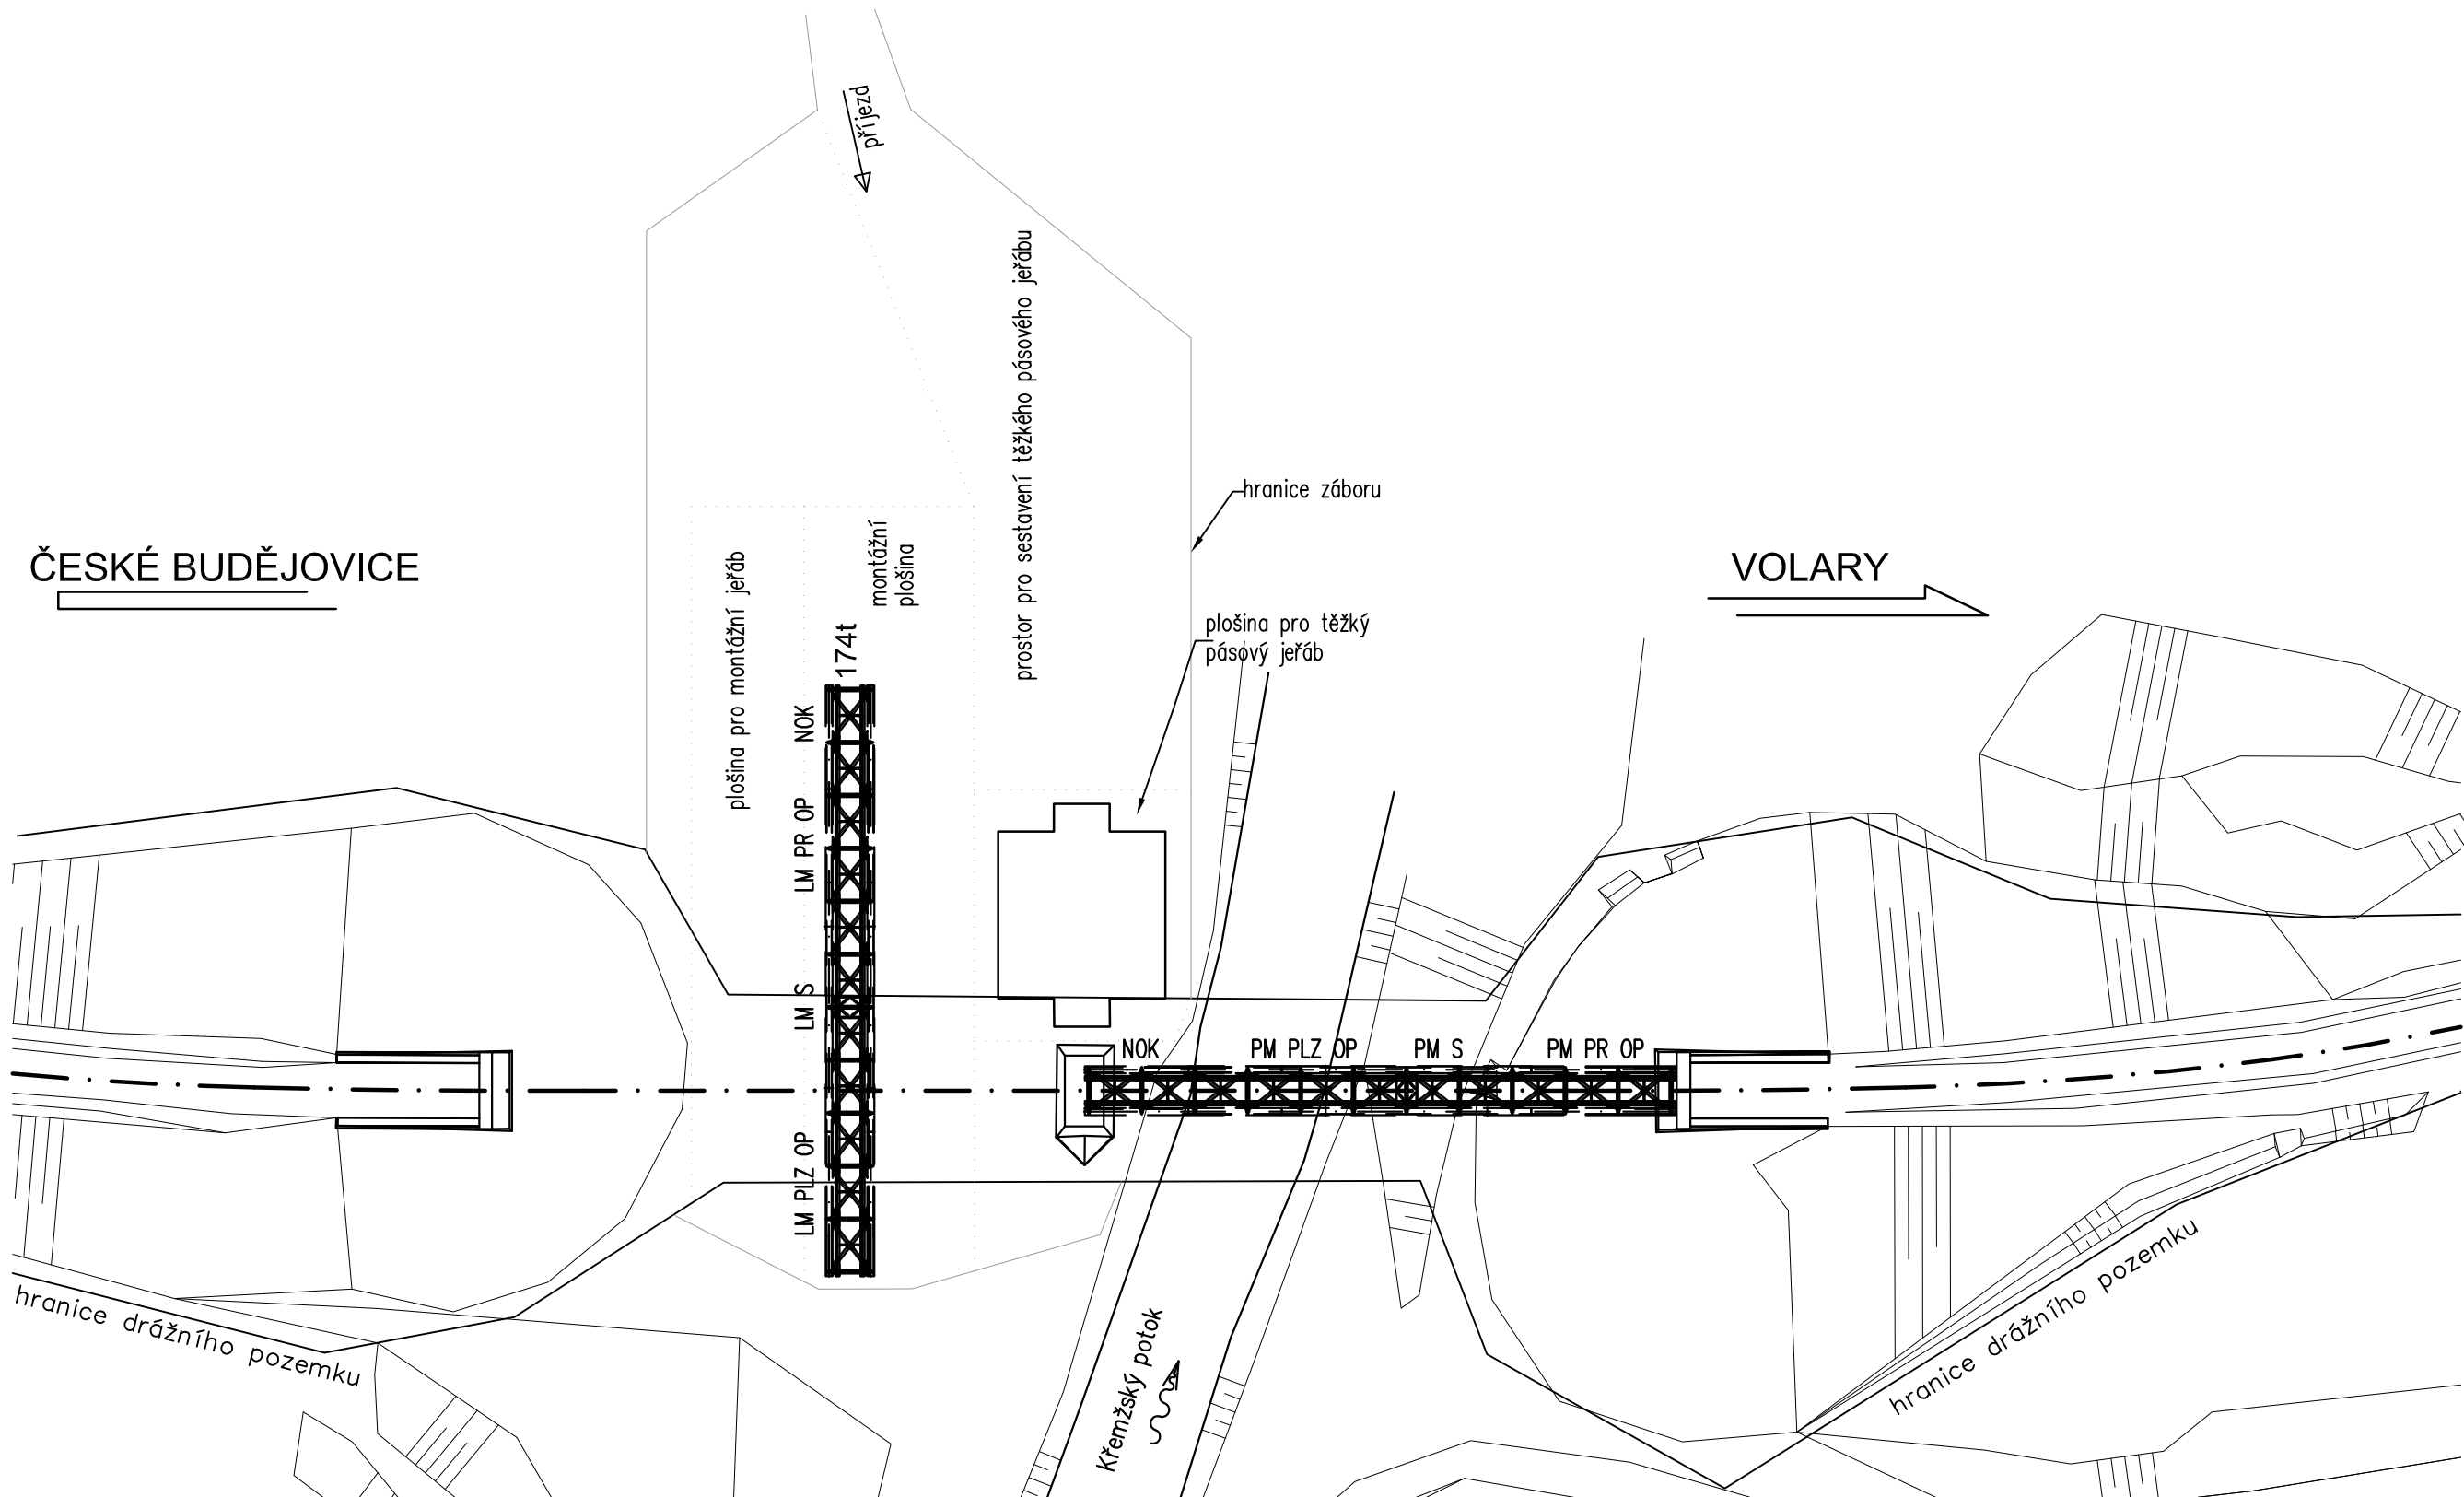
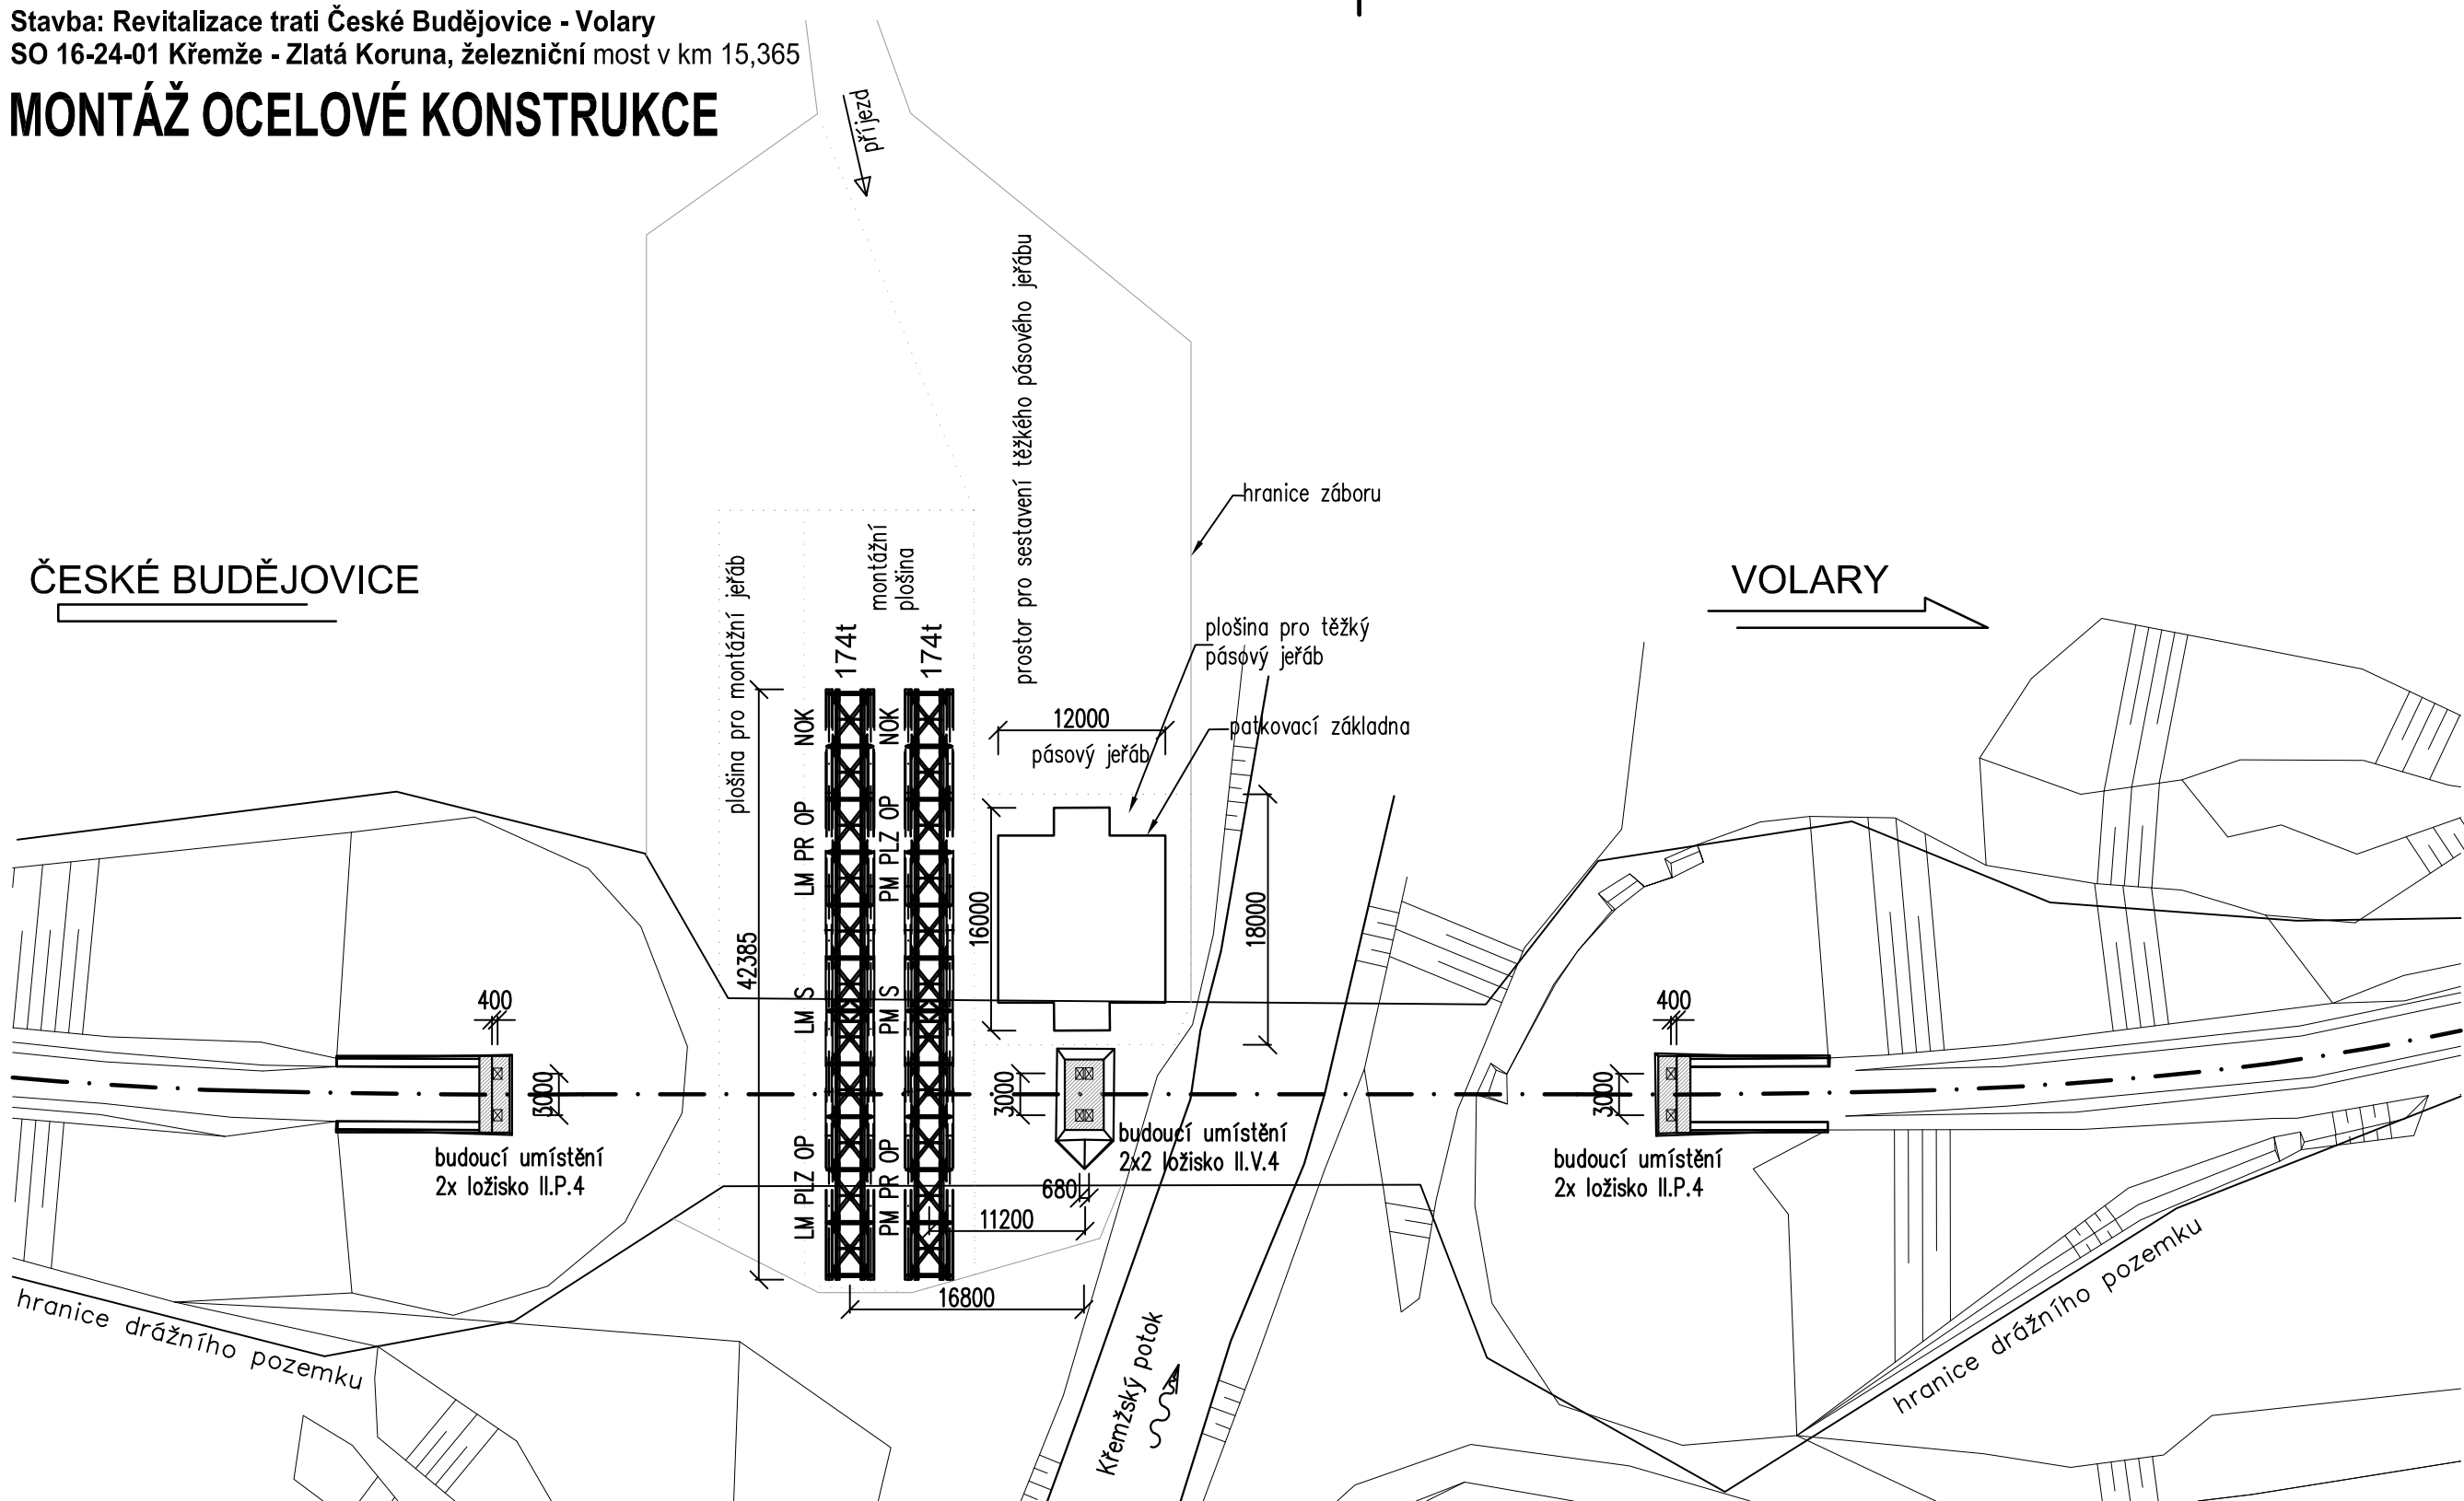
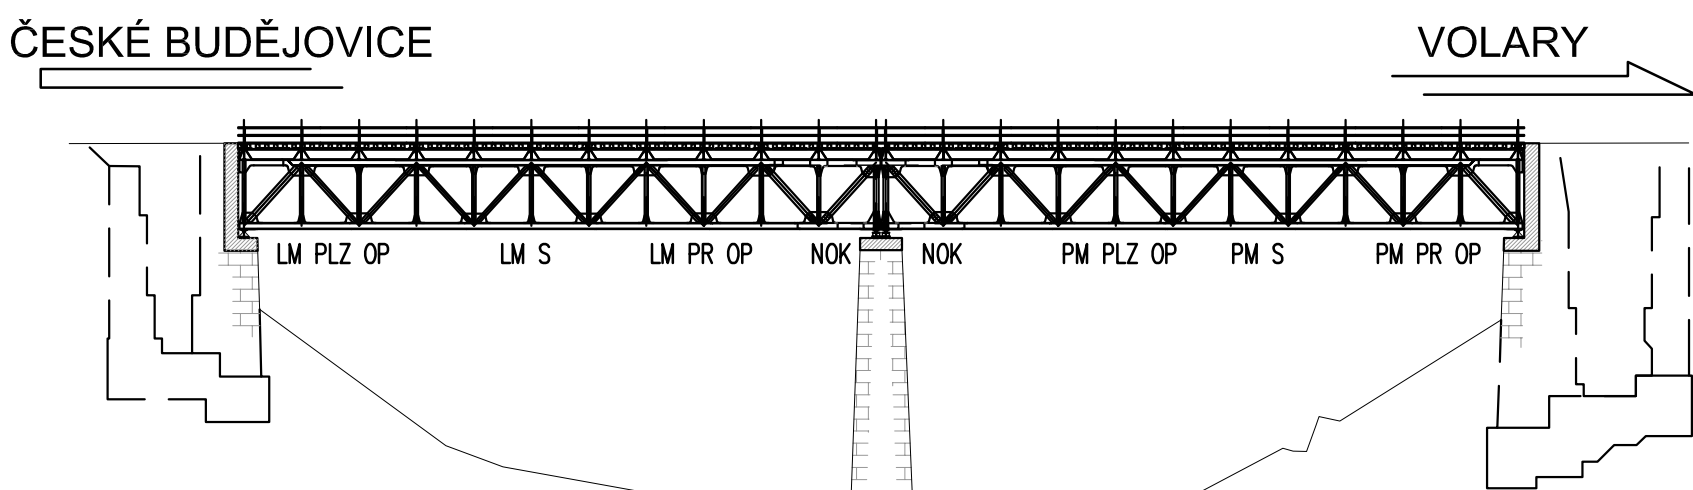
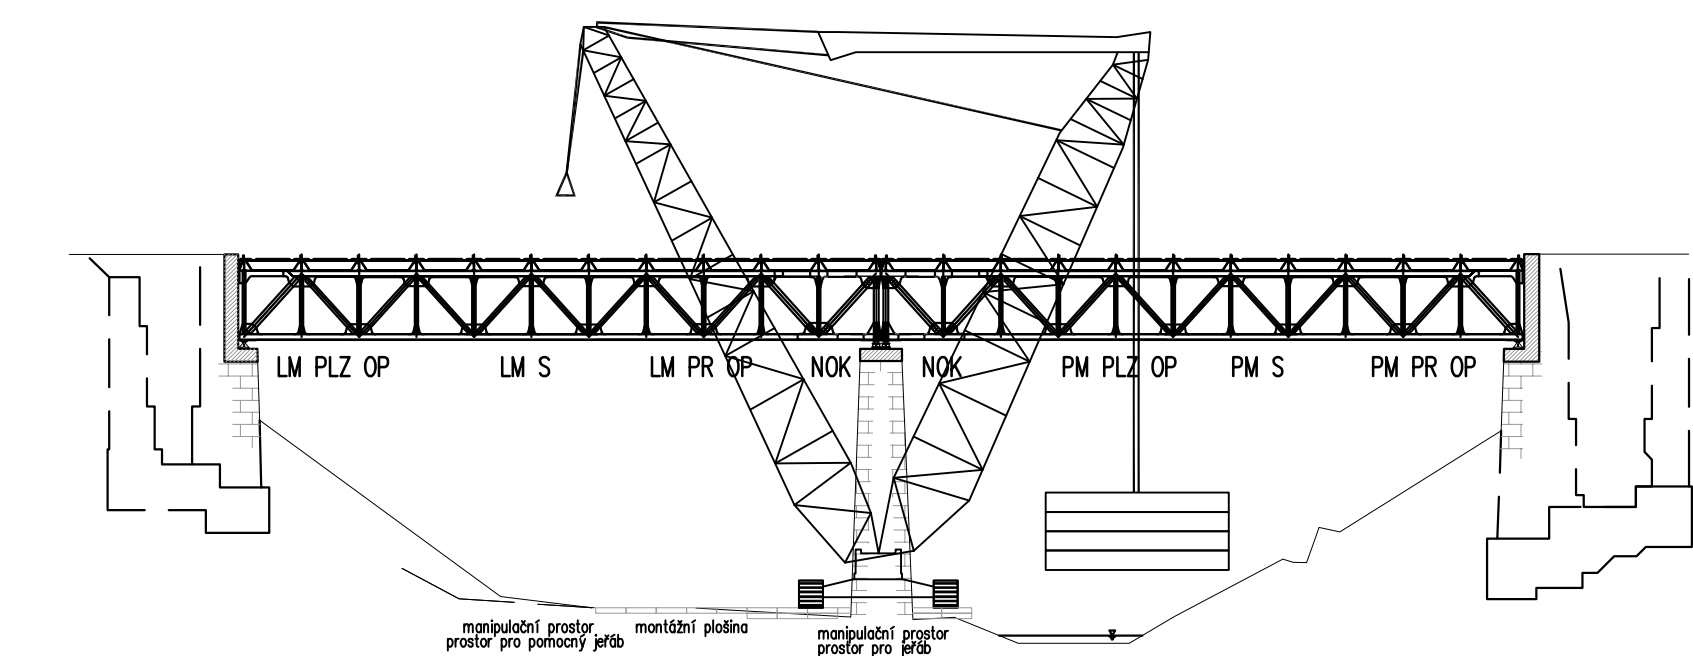


## MONTÁŽ OCELOVÉ KONSTRUKCE

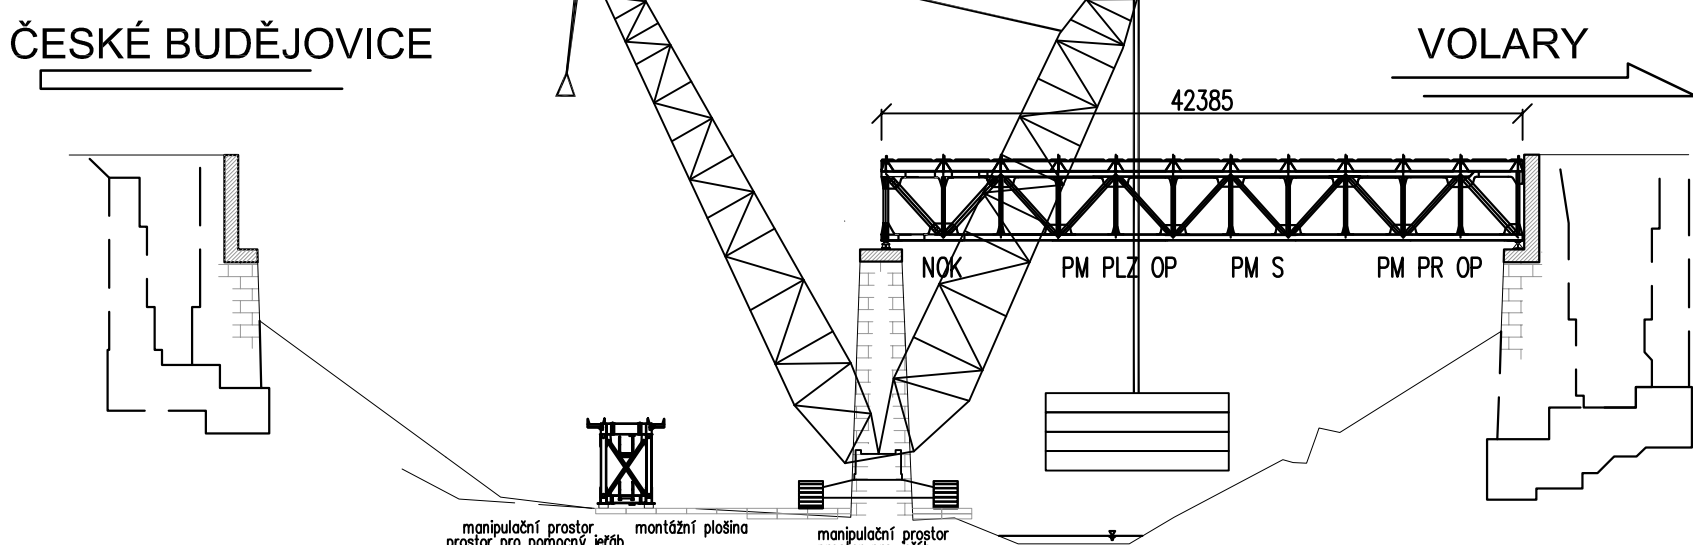


označení dílců v úložišti

označení	význam
LM PLZ OP	levý most plzeňská opěra
LM S	levý most střed
LM PR OP	levý most pražská opěra
PM PR OP	pravý most pražská opěra
PM S	pravý most střed
PM PLZ OP	pravý most plzeňská opěra
NOK	nová konstrukce

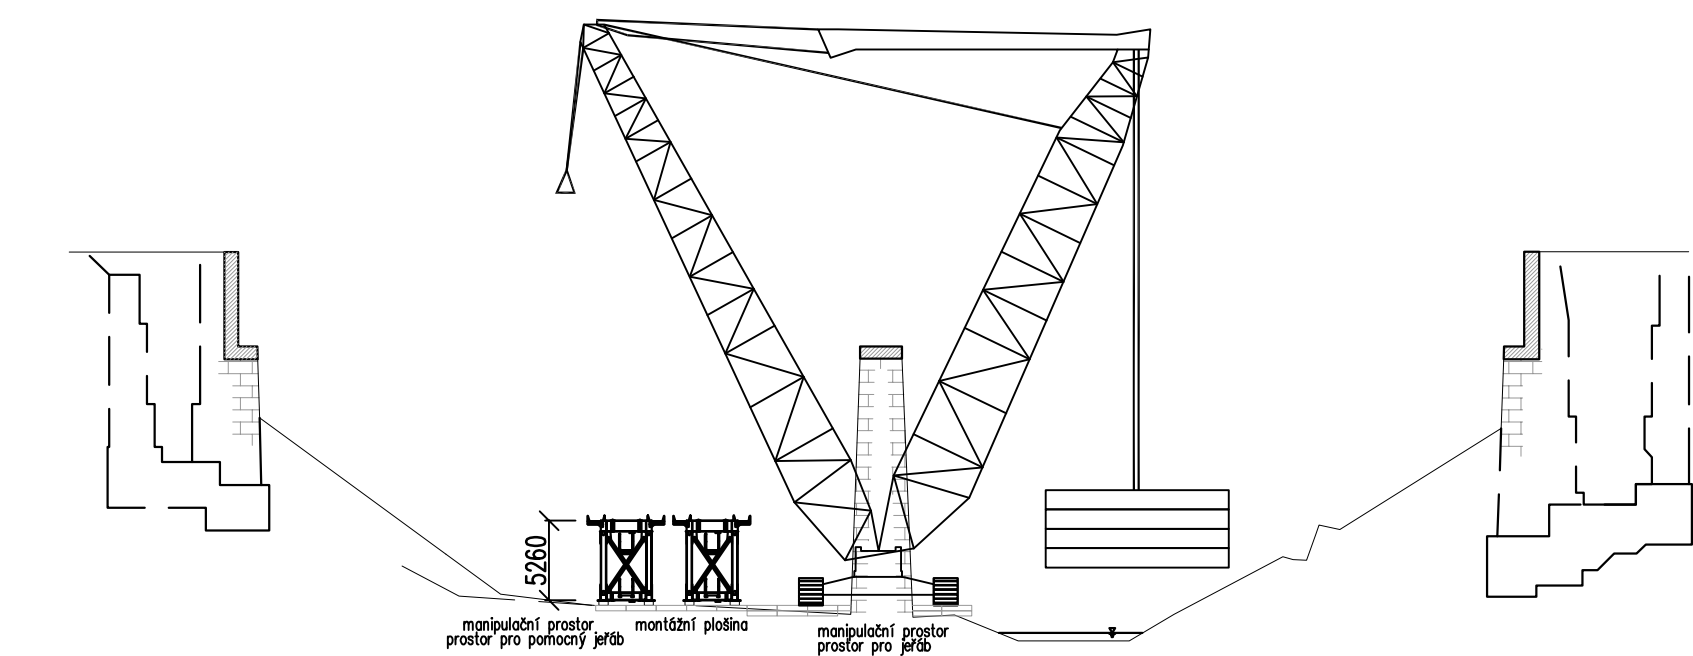


VÝŠKOVÝ SYSTÉM Bpv		SOUŘADNICOVÝ SYSTÉM S-JTSK	
Číslo změny:	Obsah změny:	Datum změny:	
01	-	-	
02	-	-	
03	-	-	



Objednatel:  Správa železniční dopravní cesty, s.o.  
 Dílážedná 1003/7, 110 00 Praha 1  
 Stavební správa Plzeň  
 P O BOX 188, Purkyňova 22, 304 88 Plzeň 1

<p>Generální projektant:</p>  <p><b>SUDOP PRAHA</b></p>	<p>SUDOP PRAHA a.s. Olšanská 1a, 130 80 Praha 3 tel.: +420 267 094 111 fax: +420 224 230 316 e-mail: praha@sudop.cz</p>	<p>Hlavní inženýr projektu: ING. PAVEL LANGER</p> <p>Garant profese: ING. JIŘÍ ELBEL</p>
--	---	--

Zpracovatel SO 16-24-01 Křemže - Zlatá Koruna, železniční most v km 15,365

 **SUDOP BRNO**

SUDOP BRNO, spol. s r.o.  
Kounicova 26, 611 36 Brno  
telefon: +420 972 624 056  
fax: +420 541 211 310  
e-mail: sudop@sudop-brno.cz

Vedoucí střediska: ING. KAREL PUKL	Odpovědný projektant SO, IO, PS: ING. RADOMÍR HANÁK	Vypracoval:  ING. KOUŘIL JAN	Kontroloval:  ING. KMOŠEK DAVID
Název akce: <b>REVITALIZACE TRATI ČESKÉ BUDĚJOVICE - VOLARY</b>			Číslo smlouvy: <b>11 136 201</b>
Číslo: <b>SO 16-24-01 Křemže - Zlatá Koruna, železniční most v km 15,365</b>			Projektový stupeň: <b>PROJEKT</b>
Název přílohy: <b>MONTÁŽ OCELOVÉ KONSTRUKCE</b>			Datum: <b>30.04.2012</b>
			Číslo části: <b>E1.4</b>
			Měřítko: <b>1:500</b>
			Počet formátů: <b>9xA4</b>
			Číslo přílohy: <b>3.12.3</b>