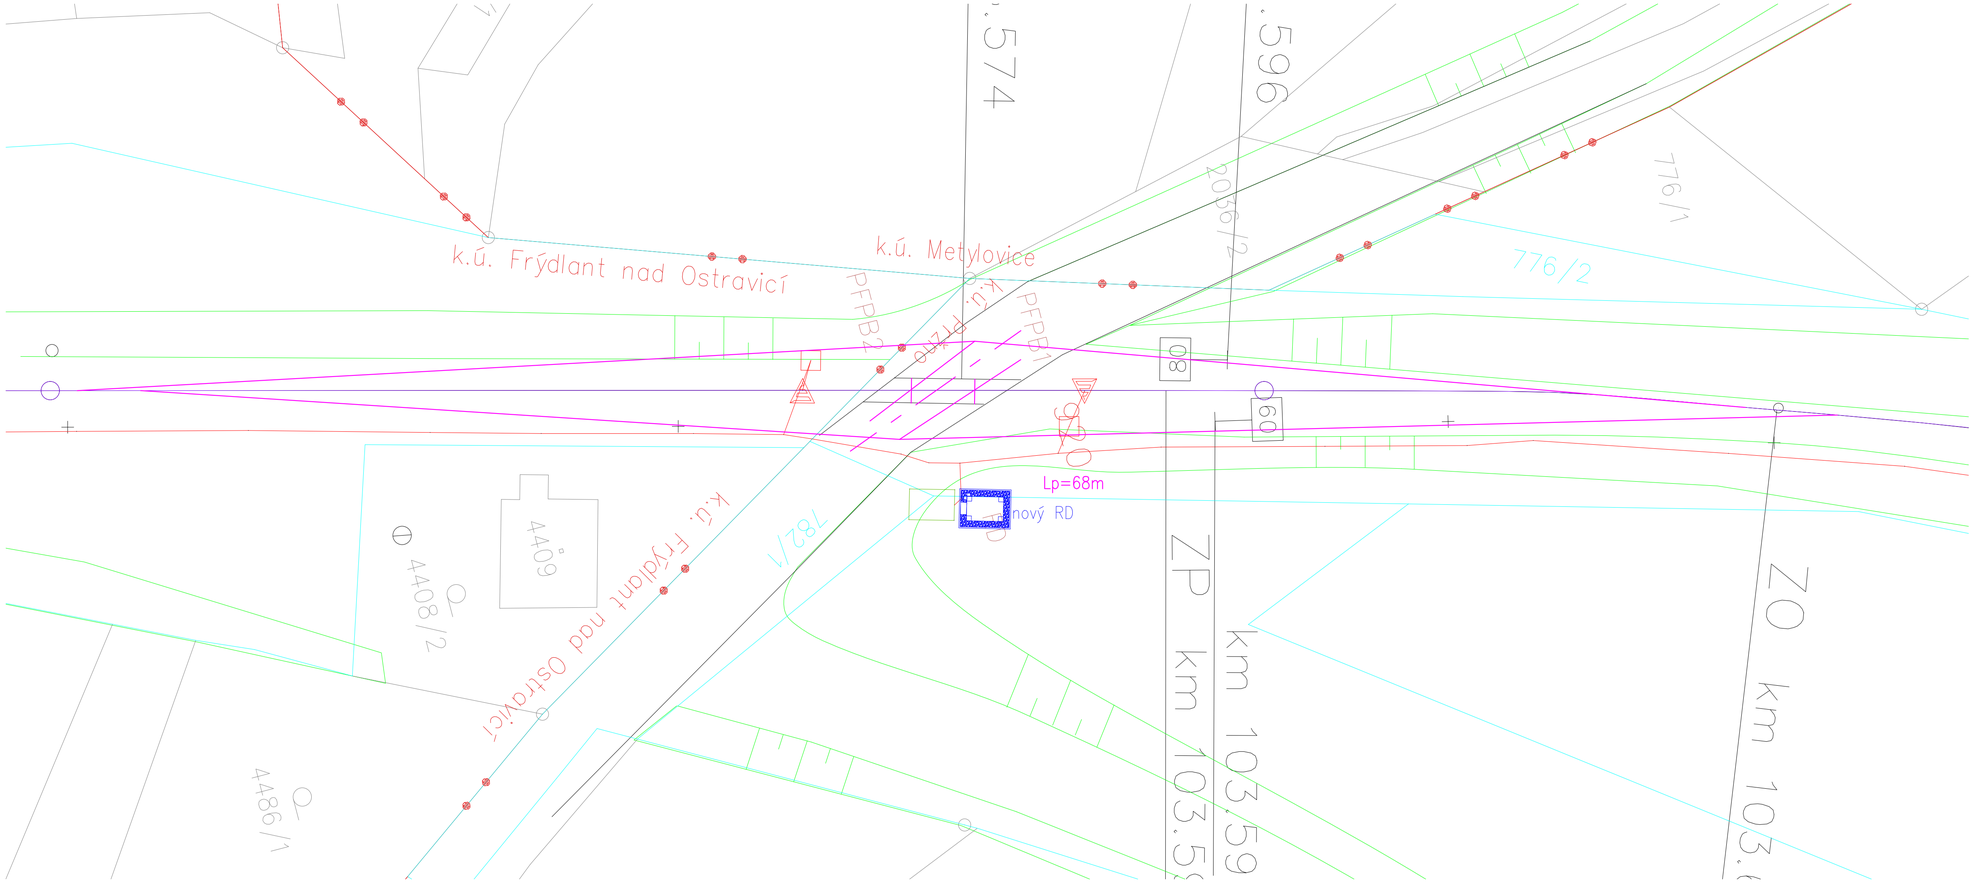

rozhledové trojuhélníky
půdorys nového RD 3x2
hranice pozemku SŽ

20.10.2023

Zakázkové číslo: 23-081-40-211		Jméno	Podpis
Datum: 10.2023	Ved. pracoviště	Navrátil	
Stupeň dokumentace: RDS	Navrhl	Navrátil	
	Kontroloval	Navrátil	

signal PROJEKT
Pracoviště 211 – Ostrava

Přemístění technologie PZS v km 103,562
Pržno – Frýdlant nad Ostravicí
PS01 PZS v km 103,562

0101

Polohopisný výkres