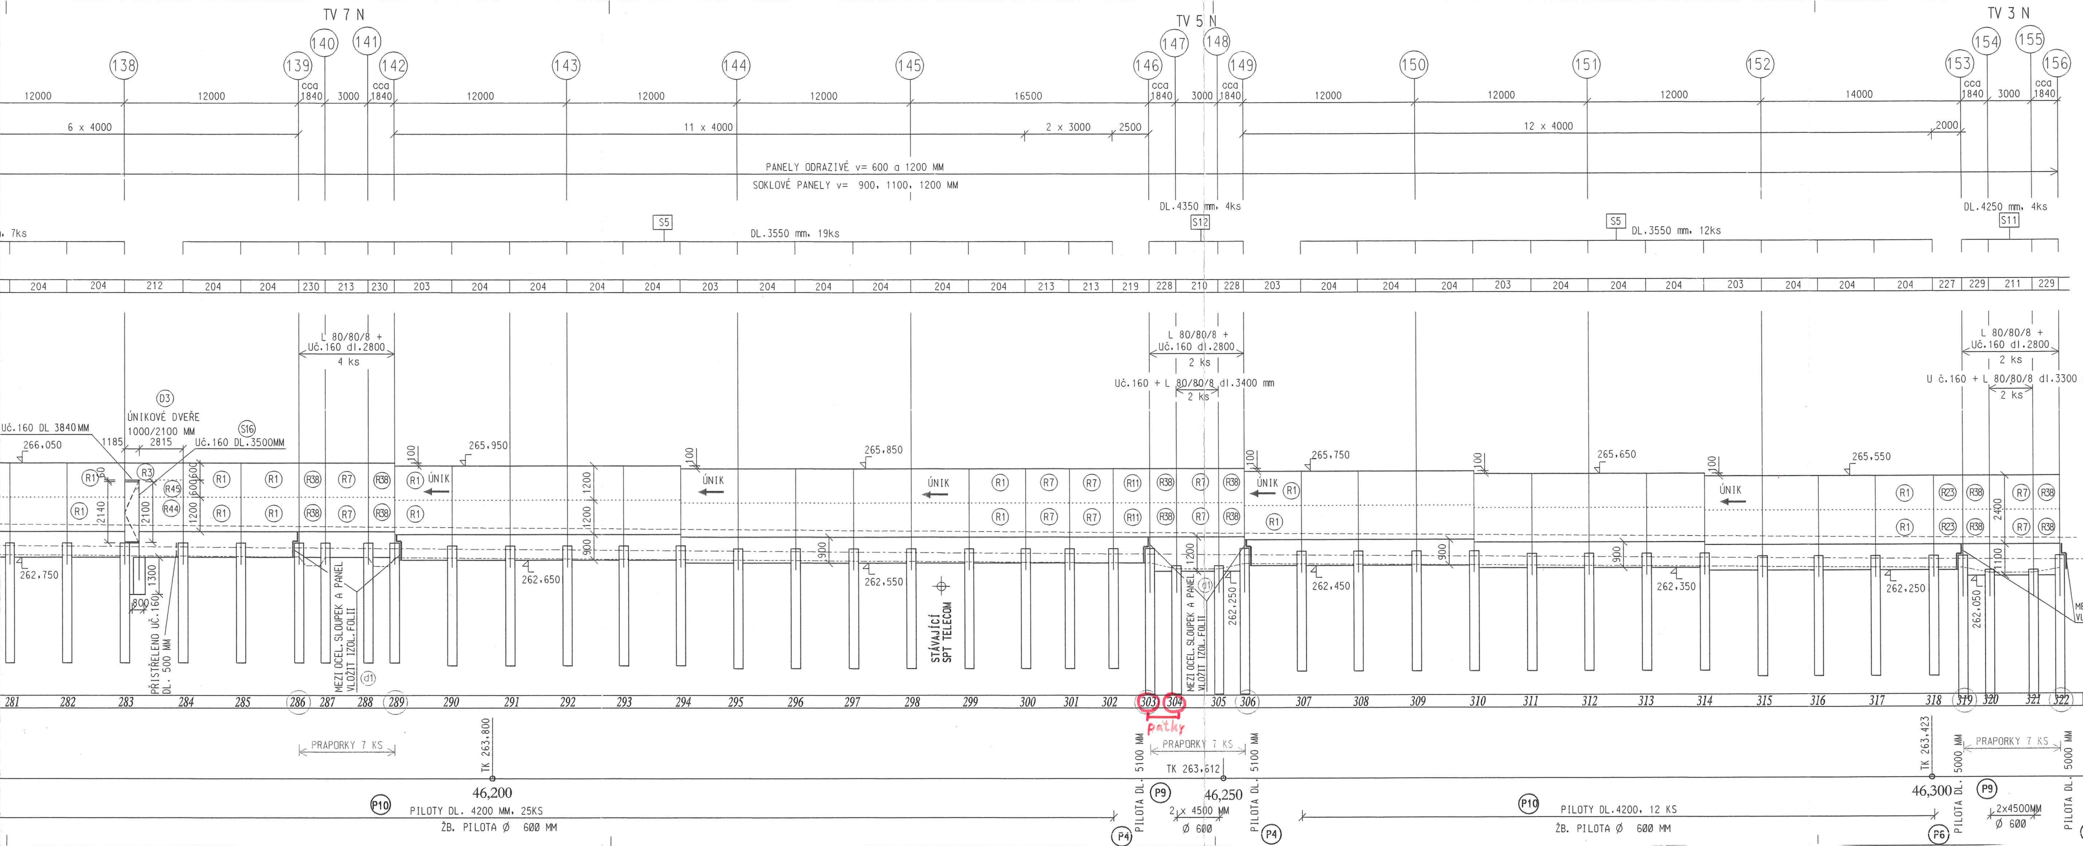
TV 7 N
TV 5 N
TV 3 N
138
139
140
141
142
143
144
145
146
147
148
149
150
151
152
153
154
155
156
12000
6 x 4000
cca 1840
3000
11 x 4000
16500
2 x 3000
2500
12 x 4000
14000
2000
PANELY ODRAZIVÉ v= 600 a 1200 MM
SOKLOVÉ PANELY v= 900, 1100, 1200 MM
S5
DL.3550 mm. 19ks
DL.3550 mm. 12ks
S12
DL.4350 mm. 4ks
S11
DL.4250 mm. 4ks
7ks
204
212
230
213
203
219
228
210
227
229
211
L 80/80/8 +
Uč.160 dl.2800
4 ks
2 ks
Uč.160 + L 80/80/8 dl.3400 mm
U č.160 + L 80/80/8 dl.3300 mm
D3
ÚNIKOVÉ DVEŘE
1000/2100 MM
S16
Uč.160 DL 3840 MM
Uč.160 DL.3500MM
1185
2815
266,050
265,950
265,850
265,750
265,650
265,550
ÚNIK
R1
R3
R7
R11
R23
R38
R44
R45
2140
2100
1200
600
100
900
1300
800
2400
1100
262,750
262,650
262,550
262,450
262,350
262,250
262,050
PŘISTŘELENO Uč.160
DL. 500 MM
MEZI OCEL. SLOUPEK A PANEL
VLOŽIT IZOL. FOLII
d1
STÁVAJÍCÍ SPT TELECOM
281
282
pátky
PRAPORKY 7 KS
TK 263,800
TK 263,612
TK 263,423
46,200
46,250
46,300
P10
PILOTY DL. 4200 MM, 25KS
ŽB. PILOTA Ø 600 MM
PILOTY DL.4200, 12 KS
PILOTA DL. 5100 MM
PILOTA DL. 5000 MM
P9
2 x 4500 MM
Ø 600
P4
P6

OLOMOUC →

POZNÁMKA:

VÝPIS JEDNOTLIVÝCH SOKLOVÝCH A ABSORBČNÍCH PANELŮ, SLOUPKŮ A PILOT VČETNĚ VÝZTUŽE JE UVEDEN V SAMOSTATNÝCH PŘÍLOHÁCH. ROZMĚRY JEDNOTLIVÝCH PANELŮ JSOU VZTAŽENY K OSOVÉ VZDÁLENOSTI SLOUPKŮ, PROTO PODLE JEDNOTLIVÝCH TYPŮ BUDOU UPRAVENY JEJICH SKUTEČNÉ DÉLKY.

DOKUMENTACE ODPOVÍDÁ SKUTEČNÉMU PROVEDENÍ ③
Zhotovitel: Tchas spol s.r.o.
Podpis:
Datum: 27.10.2008

ZKONTROLOVÁNO
Holerit stavby:
Datum:
Podpis:

SKANSKA Skanska ŽS a.s.
SPŘS MOHELNICE - 0440
Perucká 7/2462
121 44 Praha 2-Vinohrady
IČ: 47719354
DIČ: CZ47719354
388

AKTUALIZACE PRO SŽDC 02/2005

			ČÍSLO SOUPRAVY:
REVIZE Č.	DATUM	ZMĚNA	

MCO MORAVIA CONSULT Olomouc a.s.
LEGIONÁŘSKÁ 8 , 772 00 Olomouc
tel.: +420 585 570 444
fax: +420 585 570 412
ČD (950) 5291 , 5388
e-mail: moravia@moravia.cz
http://www.moravia.cz

OBJEDNATEL	ILF CONSULTING ENGINEERS s.r.o. Praha JIRSÍKOVA 5 , 186 00 Praha 8	
HLAVNÍ INŽENÝR PROJEKTU	ING. MIROSLAV HALAMA Halama	ŘEDITEL MCO a.s. ING. VÁCLAV KRATOCHVÍL
ODPOVĚDNÝ PROJ. OBJ., PS	NAVRHL, VYPRACOVAL	KONTROLOVAL
ING. VLADIMÍR KOPP Kopp	ING. MARTINA ONDRŮŠKOVÁ Ondrůšková	ING. VLADIMÍR KOPP Kopp
KRAJ: OLOMOUCKÝ	POVĚŘENÝ OÚ: ZÁBŘEH	OBEC: ZVOLE

ČD DDC, Modernizace traťového úseku Červenka - Zábřeh

SO 38-34-01 Protihluková zeď km 45,160-46,600

Rozvinutý pohled - vytyčovací body 128-156

ZAK. ČÍSLO MCO	03-130-000
ÚČEL	PROJEKT
DATUM	04/ 2003
FORMÁT	8 A4
MĚŘÍTKO	1:200/100
ČÁST E.6.06	PŘÍLOHA 004e

ROZVINUTÝ POHLED VYTYČOVACÍ BODY Č. 128-156
PHS REFLEXNÍ

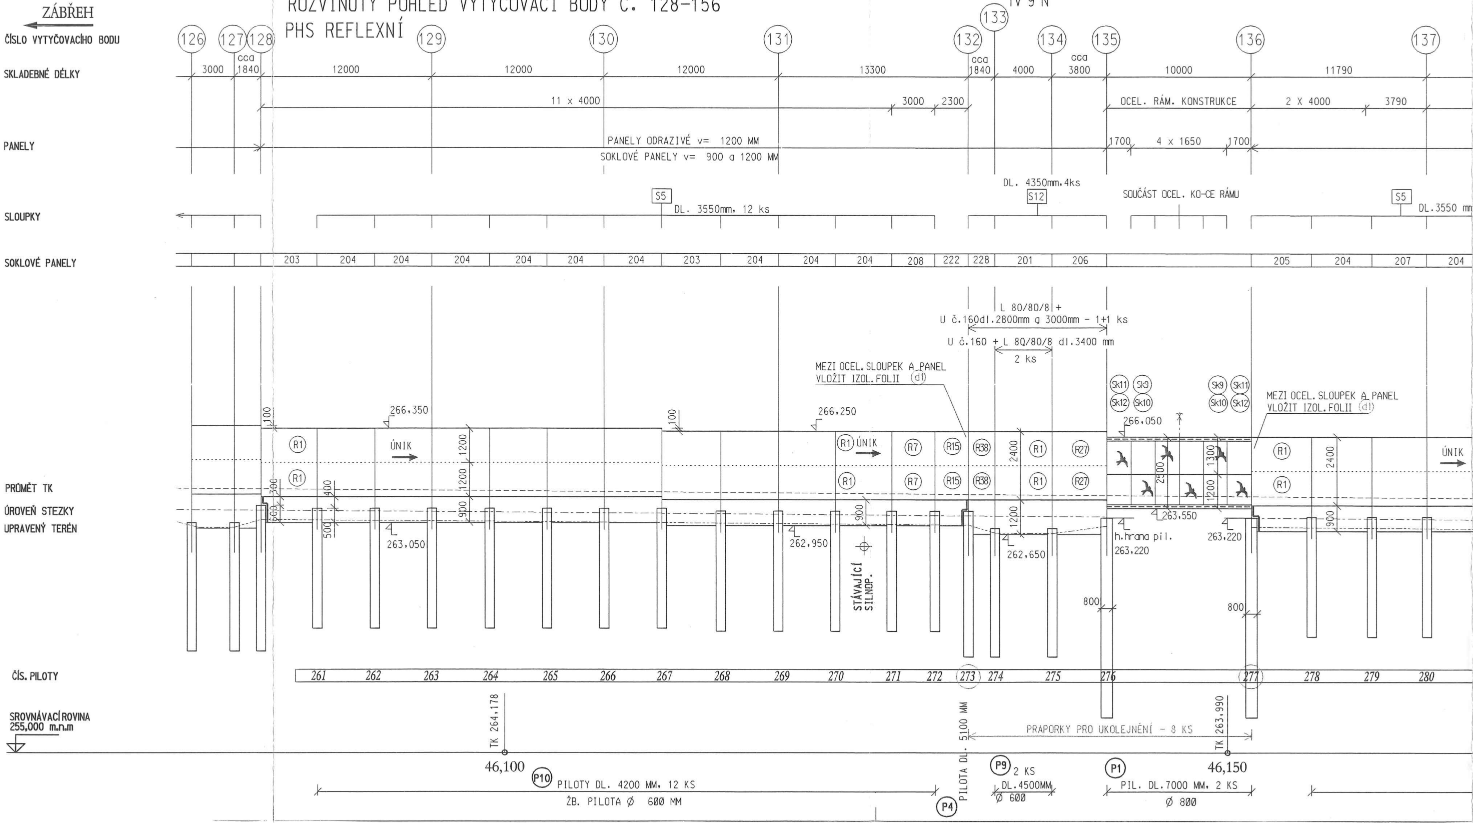
ZÁBŘEH
ČÍSLO VYTYČOVACÍHO BODU
SKLADEBNÉ DÉLKY
PANELY
SLOUPKY
SOKLOVÉ PANELY
PRŮMĚT TK
ÚROVEŇ STEZKY
UPRAVENÝ TERÉN
ČÍS. PILOTY
SROVNÁVACÍ ROVINA 255,000 m.n.m
TV 9 N
126
127
128
129
130
131
132
133
134
135
136
137
3000
cca 1840
12000
12000
12000
13300
cca 1840
4000
cca 3800
10000
11790
11 x 4000
3000
2300
OCEL. RÁM. KONSTRUKCE
2 X 4000
3790
PANELY ODRAZIVÉ v= 1200 MM
SOKLOVÉ PANELY v= 900 a 1200 MM
1700
4 x 1650
1700
DL. 4350mm, 4ks
S12
SOUČÁST OCEL. KO-CE RÁMU
S5
DL. 3550mm, 12 ks
S5
DL.3550 mm
203
204
204
204
204
204
204
203
204
204
204
208
222
228
201
206
205
204
207
204
L 80/80/8 +
U č.160 dl.2800mm a 3000mm - 1+1 ks
U č.160 + L 80/80/8 dl.3400 mm
2 ks
MEZI OCEL. SLOUPEK A PANEL VLOŽIT IZOL. FOLII (d1)
MEZI OCEL. SLOUPEK A PANEL VLOŽIT IZOL. FOLII (d1)
Sk11
Sk9
Sk12
Sk10
Sk9
Sk11
Sk10
Sk12
100
266,350
100
266,250
266,050
R1
R1
ÚNIK
1200
1200
300
400
600
900
500
263,050
R1 ÚNIK
R7
R15
R38
R1
R27
R7
R15
R38
R1
R27
2400
1200
900
262,950
262,650
2500
1300
1200
263,550
h.hrana pil. 263,220
263,220
R1
R1
2400
900
ÚNIK
STÁVAJÍCÍ SILNOP.
800
800
261
262
263
264
265
266
267
268
269
270
271
272
273
274
275
276
277
278
279
280
TK 264,178
46,100
P10
PILOTY DL. 4200 MM, 12 KS
ŽB. PILOTA Ø 600 MM
PILOTA DL. 5100 MM
P4
P9
2 KS
DL.4500MM
Ø 600
PRAPORKY PRO UKOLEJNĚNÍ - 8 KS
TK 263,990
46,150
P1
PIL. DL.7000 MM, 2 KS
Ø 800