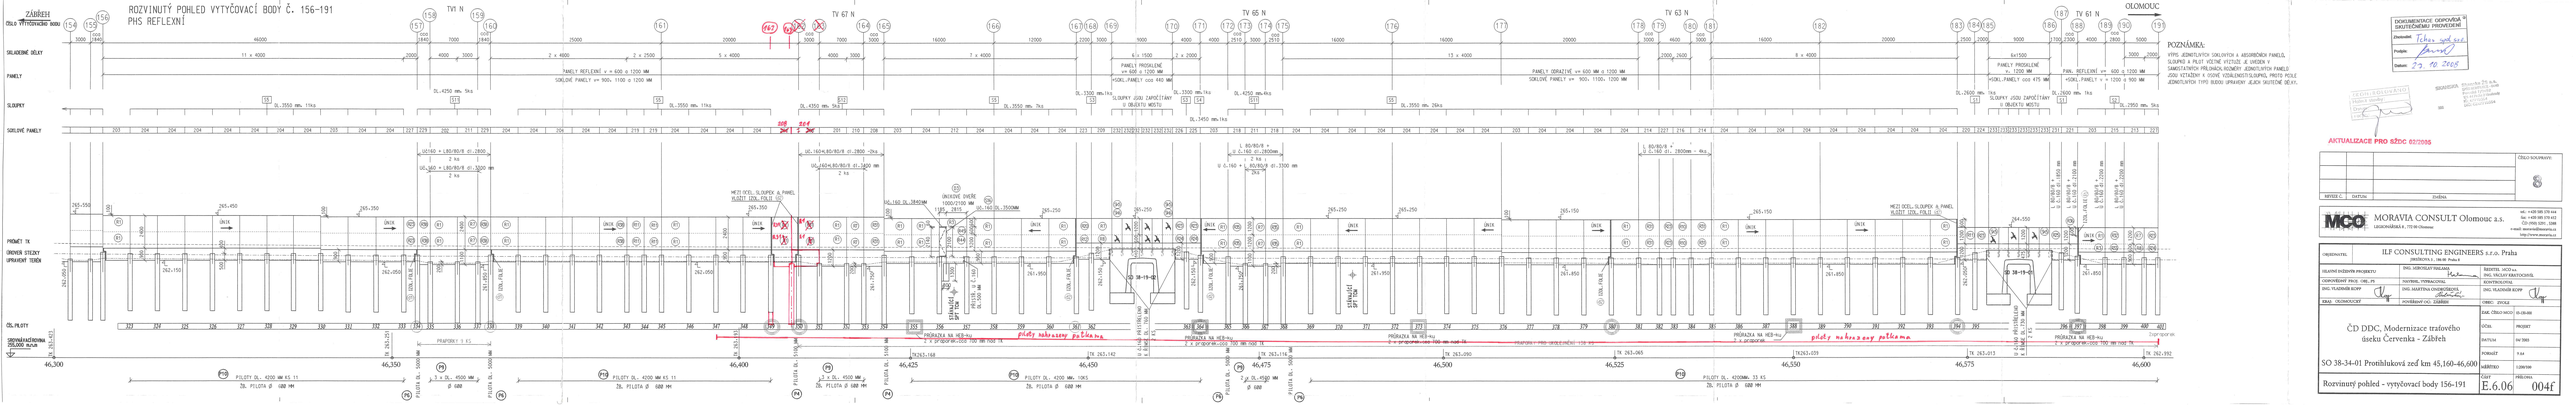
ROZVINUTÝ POHLED VYTYČOVACÍ BODY Č. 156-191
PHS REFLEXNÍ
OLOMOUC
TV1 N
TV 67 N
TV 65 N
TV 63 N
TV 61 N
ČÍSLO VYTYČOVACÍHO BODU
SKLADEBNÍ DÉLKY
PANELY
SLOUPKY
SVISLÉ PANELY
PŘÍMĚT TK
ÚROVEŇ STŘEDU UPRAVENÉ TRUBNY
OSA PILOTY
ZÁKRESY
PANELY REFLEXNÍ v = 600 a 1200 MM
SVISLÉ PANELY v= 900, 1100 a 1200 MM
PANELY PROSKLENÉ v= 600 a 1200 MM
SVISLÉ PANELY v= 475 MM
PANELY OBRAZIVÉ v= 600 MM a 1200 MM
SVISLÉ PANELY v= 900, 1100a 1200 MM
PANELY PROSKLENÉ v. 1200 MM
SVISLÉ PANELY v= 1200 a 900 MM
SLOUPKY JSOU ZAPOČÍTÁNY V OBJEKTU MOSTU
PILOTY Ø 880 MM
PILOTY Ø 1500 MM
PŘÍPRAVA NA KE-HU
PŘÍPRAVA NA KE-HU + ODRAZNÉ DESKY
ZÁBRADELNÍ ZÁBRADLÍ ZÁBRADLÍ
ZÁBRADELNÍ ZÁBRADLÍ ZÁBRADLÍ
POZNÁMKA:
VŠECHNY ZDŮRAZNĚNÉ SVISLÉ PRVKY A ASSOCIOVÁNÍ PANELŮ, SLOUPKŮ A PILOT VOLENÉ VÝŠTUZE JE UVEDEN V SAMOSTATNÝCH PŘÍLOHÁCH, ROZMĚRY ZDŮRAZNĚNÝCH PANELŮ JSOU VZTAŽENY K ZVOLENÉ VZDÁLENOSTI SLOUPKŮ, PROTO POUZE ZDŮRAZNĚNÝCH TYPŮ BUDOU UPRAVENY „BLOCK SKUTEČNÉ DÉLKY.
DOKUMENTACE OBSAHUJE ZMĚNY A DOPLNĚNÍ SCHVÁLENÉHO PROVEDENÍ STAVBY
Zastupitel:
Podpis:
Datum:
AKTUALIZACE PRO SŽDC 07/2005
ČÍSLO SOUPISU:
8
MĚŘIL C.
DATUM
ZMĚNA
MCO
MORAVIA CONSULT Olomouc a.s.
LIBUŠÍNSKÁ 8, 772 00 Olomouc
tel.: +420 585 270 444
fax: +420 585 270 445
CZ+ 000 000, 1006
e-mail: morava@morava.cz
http://www.morava.cz
OBJEDNATEL:
ILF CONSULTING ENGINEERS s.r.o. Praha
ZMOTOVSKÁ 1, 186 00 Praha 8
HLAVNÍ INŽENÝR PROJEKTU:
ING. MIROSLAV HALAMA
ODPOVĚDNÝ PROJ. ČKAIT:
ING. VLADIMÍR KOPP
RESORT. SKŽD a.s.
ING. VÁCLAV KRATOCHVÍL
TECHNOL. VYBAVENÍ:
ING. MARTINA CHOMĚTOVÁ
KONTROLOVAL:
ING. VLADIMÍR KOPP
RAIL - TECHNOLOGY
HOSPODÁŘ OD.:
ZDENĚK
OBJEKT:
SO 38-34-01
ČÍSLO MCO:
01-08-08
ČD DDC, Modernizace trafového úseku Červenka - Zábřeh
SO 38-34-01 Protihluková zeď km 45,160-46,600
Rozvinutý pohled - vytyčovací body 156-191
ÚČEL:
PROJEKT
DATUM:
04/2005
FORMÁT:
9 ks
MĚŘÍTKO:
1:200/100
ČÁST:
PŘÍLOHA:
E.6.06
004f