ROZVINUTÝ POHLED VYTYČOVACÍCH BODŮ Č. 69 - 101 PHS ABSORBČNÍ A REFLEXNÍ

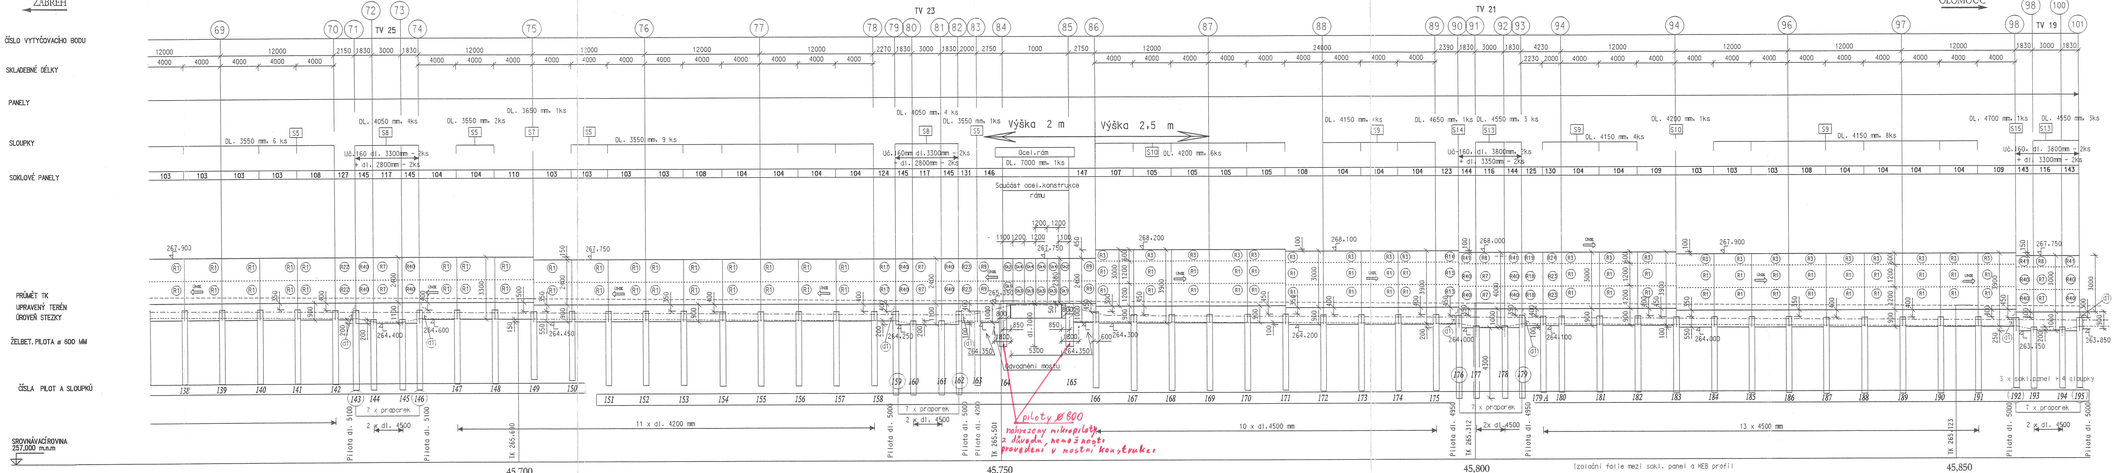

Izolační folie mezi sokl. panel a HEB profil
Izolační folie na výšku sokl. panel
Izolační folie na celou výšku protihluk. stěny

DOKUMENTACE ODPOVÍDÁ SKUTEČNÉMU PROVEDENÍ
Zhotovitel: Tichav spol. s r.o.
Podpis:
Datum: 27. 10. 2008

ZKONTROLOVÁNO
Objekt stavby:
Datum:
Podpis:

SKANSKA
Skanska DS a.s.
Dr. Zahradníka 1005/2, 6048
Pravčická 1/1032
tel. 46 Futa 3 Modřany
IČ: 61711054
DIČ: CZ61711054

ANTUALIZACE PRO SŽDC 07/2005

REVIZE č.	DATUM	ZMĚNA	ČÍSLO SOUPRAVY:
			8

MORAVIA CONSULT Olomouc a.s.
LEGIONÁŘSKÁ 8 , 772 00 Olomouc
tel.: +420 585 570 444
fax: +420 585 570 412
CZ (050) 5291 , 3388
e-mail: moravia@moravia.cz
http://www.moravia.cz

OBJEDNATEL: ILF CONSULTING ENGINEERS s.r.o. Praha, JIRSÍKOVA 1, 186 00 Praha 8

HLAVNÍ INŽENÝR PROJEKTU	ING. JAROSLAV HALADA	ŘEDITEL MCO a.s. ING. VÁCLAV KRATOCHVÍL
ODPOVĚDNÝ PROJ. OBJ. PS	NAVRHL, VYPRACOVAL	KONTROLOVAL
ING. VLADIMÍR KOPP	ING. VLADIMÍR KOPP	VĚROSLAVA DAŇKOVÁ
KRAJ: OLOMOUCKÝ	POVĚŘENÝ OŘ: ZÁBŘEH	OBEC: ZVOLE

ČD DDC, Modernizace traťového úseku Červenka - Zábřeh

SO 38-34-01 Protihluková zeď v km 45,160-46,600

Rozvinutý pohled vytyč. body č. 69 - 101

ZAK. ČÍSLO MCO	03-138-608
OČEŇ	PROJEKT
DATUM	04/2003
FORMÁT	A4
MĚŘÍTKO	1:200/100
ČÁST	PŘÍLOHA
E.6.06	004c