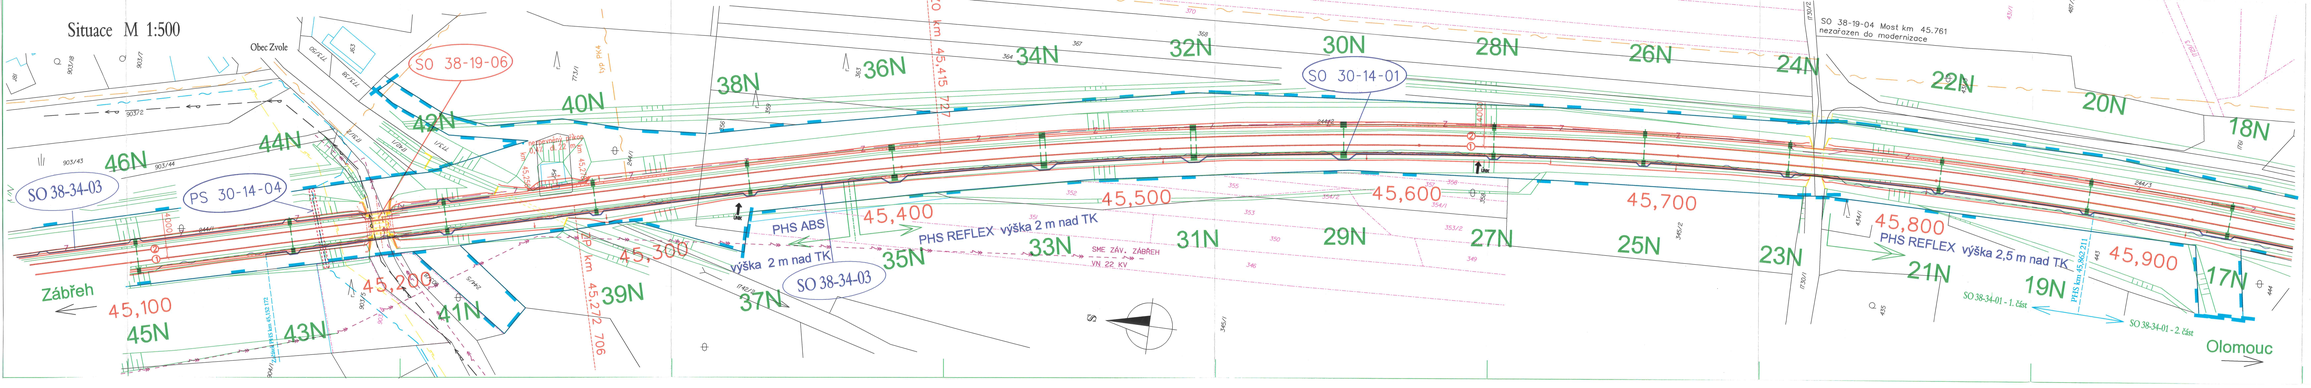

DOKUMENTACE ODPOVÍDÁ SKUTEČNÉMU PROVEDENÍ
Zhotovitel:
Podpis:
Datum: 27.10.2006

SUDOP PRAHA, a.s.
Olšanská 54/3a, 130 80 Praha 3
tel.: +420 596 041 111
fax: +420 596 041 171
e-mail: sudop@sudop.cz
http://www.sudop.cz

			ČÍSLO SOUBORU
REVIZE č.	DATUM	změna	

AKTUALIZACE PRO SŽDC 02/2005

MORAVIA CONSULT Olomouc a.s.
třída Kosmonautů 1, 771 11 Olomouc
tel.: +420 585 570 444
fax: +420 585 570 421
CD (585) 570 ... 1098
e-mail: mocon@mocon.cz
http://www.mocon.cz

OBJEDNATEL: ILF CONSULTING ENGINEERS s.r.o. Praha
Jeseniova 1, 130 00 Praha 3

HLAVNÍ INŽENÝR PROJEKTU	ING. MIROSLAV HAMPEL	REDITEL ÚSEKU ING. VLADIMÍR ŠMOLÍNSKÝ
ODPOVĚDNÝ PROJ. ING. PL.	NAVRHL, VYPRACOVAL	KONTROLOVAL
ING. VLADIMÍR KUBÍN	ING. VLADIMÍR KUBÍN	STAVEBNÍ ČÁST ING. ZDENĚK ...
KRAJ: OLOMOUCKÝ	POVĚŘENÝ OZ: ZÁBŘEH	OBEC: ZVOLE

ČD DDC, Modernizace trafového úseku Červenka - Zábřeh

SO 38-34-01 Protihluková stěna v km 45,160-46,600

Situace km 45,152 - 45,862

ZAK. ČÍSLO-MOCO	01-05-00
ZČ/ZL	PROJEKT
DATUM	04/2005
FORMÁT	10 A4
MĚŘÍTKO	1:500
ČÁST	PŘÍLOHA
	E.6.06 002a