


PŘENOSOVÉ ZAŘÍZENÍ MPLS


PŘEHLEDOVÉ SCHÉMA SÍTĚ DWDM A MPLS

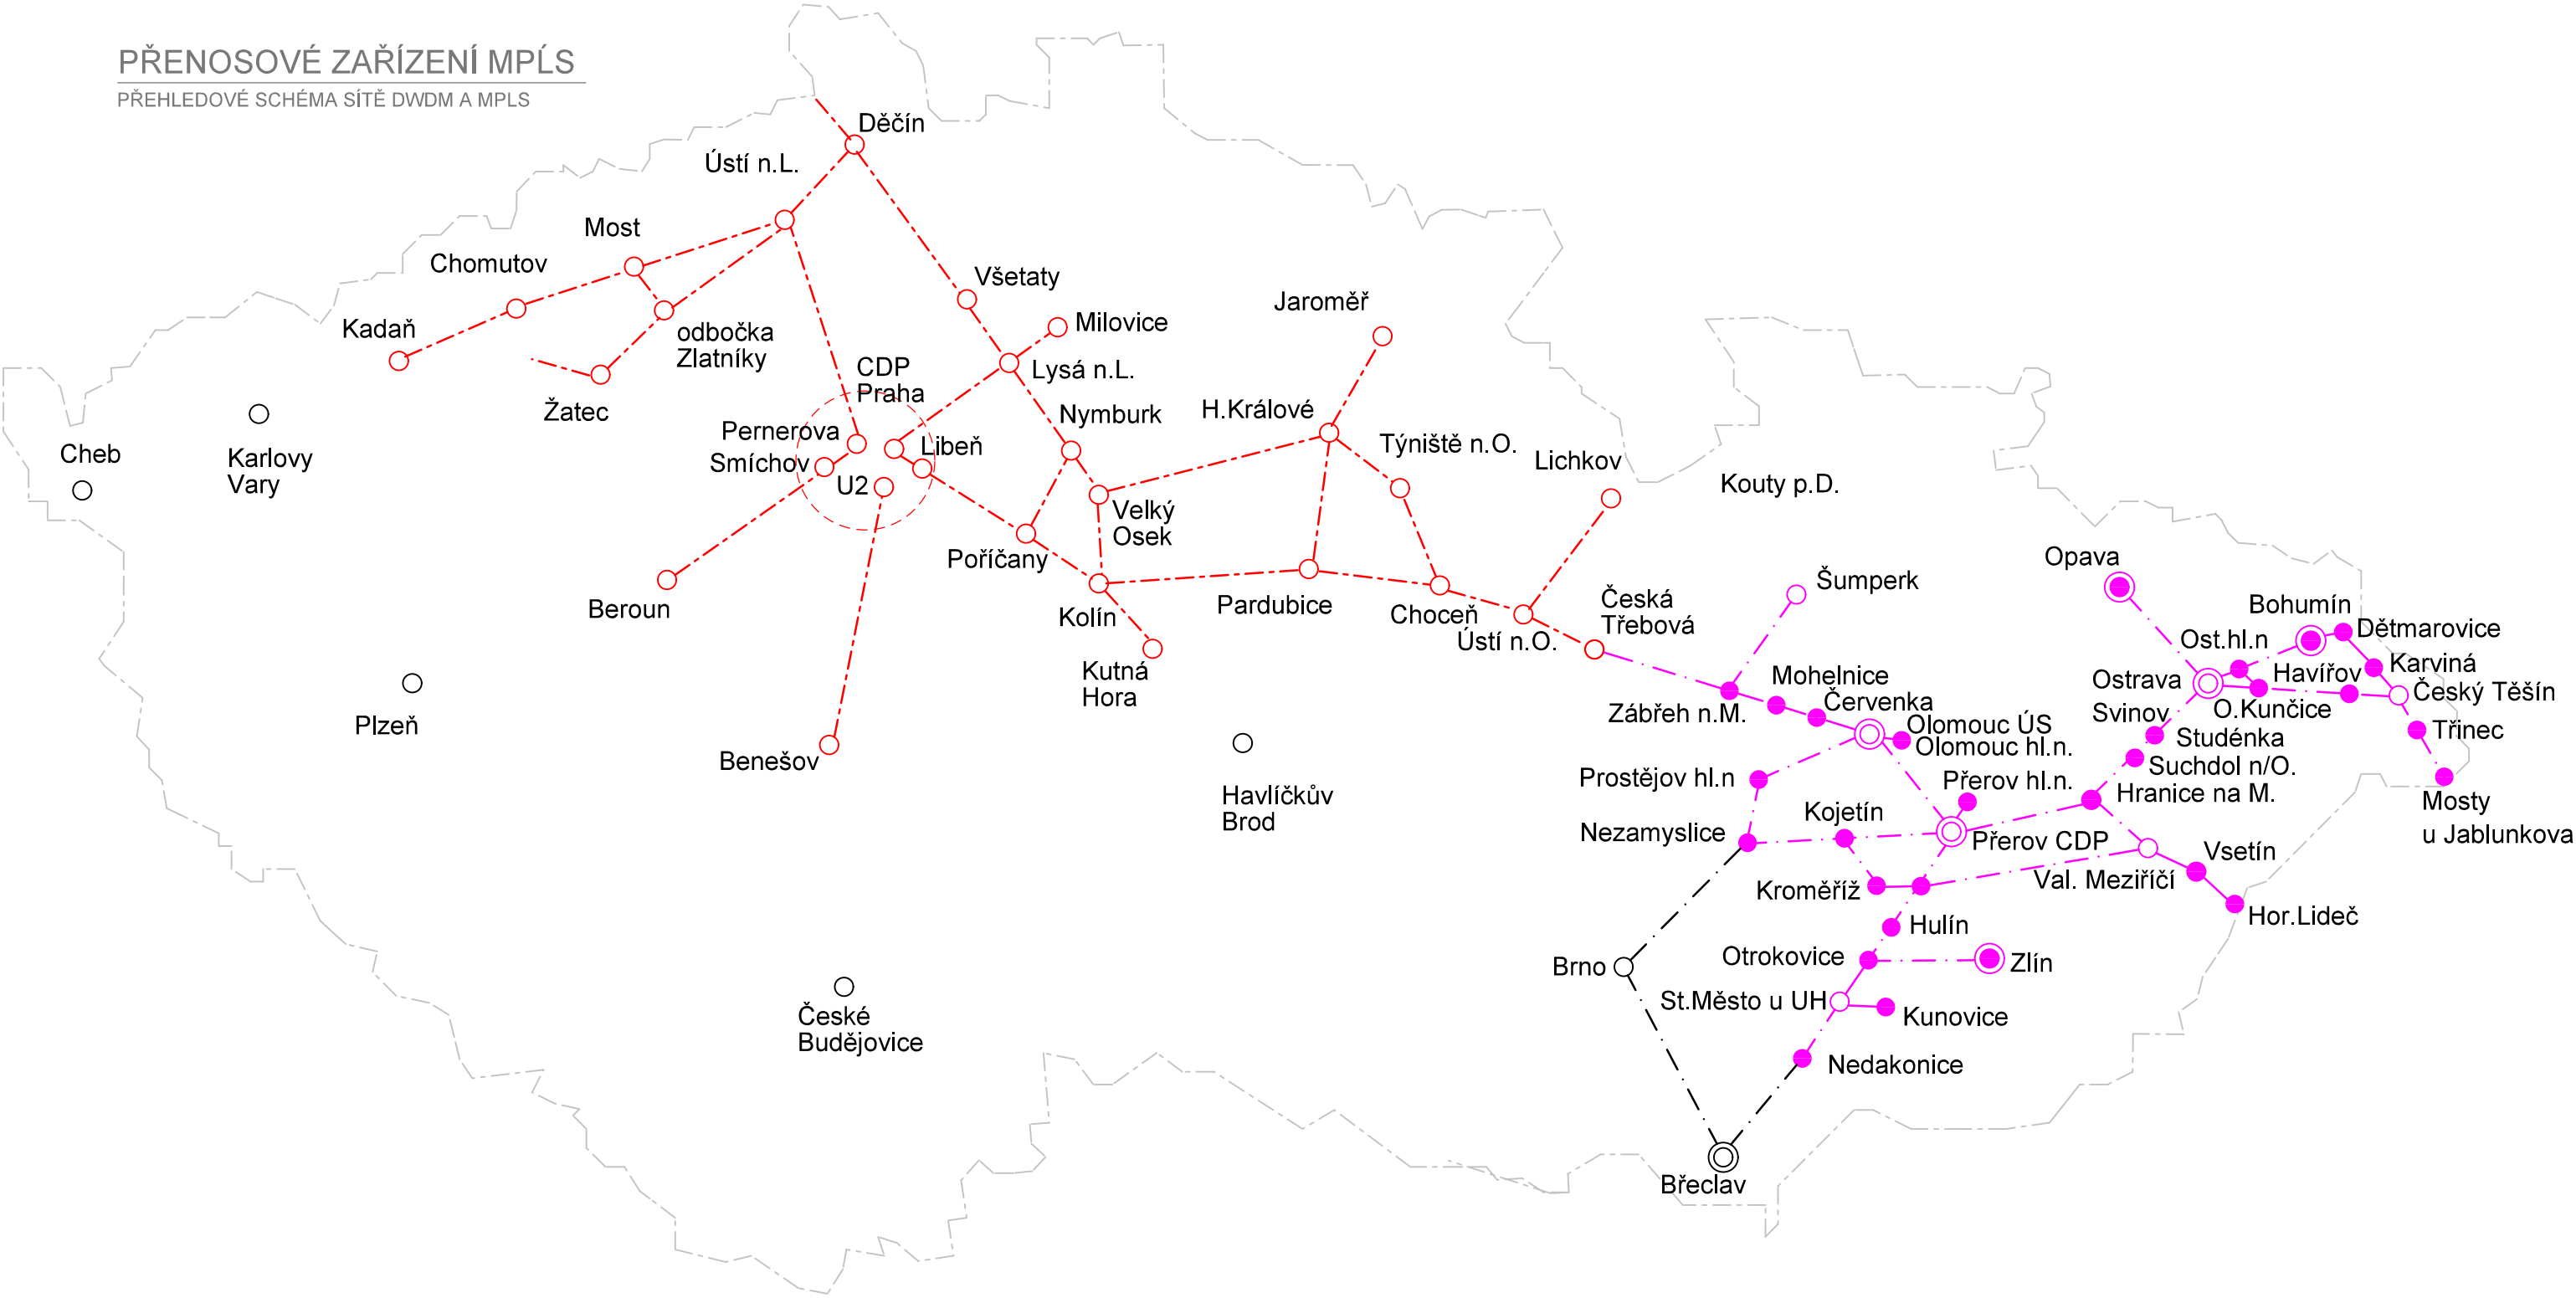

VYSVĚTLIVKY:

----- - Trasy přenosových traktů se směřovací s MPLS přenosovým protokolem

Číslo změny:	Obsah změny:	Datum změny:
01	-	-
02	-	-
03	-	-

 Název přílohy:	Vypracoval: <i>Poupa</i> ING.PETR POUPA		Kontroloval: <i>Hůla</i> VRATISLAV HŮLA	
	PŘEHLEDOVÉ SCHÉMA PŘENOSOVÉ SÍTĚ MPLS		Měřítko: 1:600.000	Datum: 30.6.2016
Číslo částí a přílohy: -			8	