Podélný profil km 28,988 – 29,800
M 1:1000/100

DRUH POZEMKU	DRÁŽNÍ POZEMEK	DRÁŽNÍ POZEMEK	DRÁŽNÍ POZEMEK
KATASTRÁLNÍ ÚZEMÍ	TANVALD	DESNÁ I	DESNÁ I
KRAJ	LIBERECKÝ	LIBERECKÝ	LIBERECKÝ

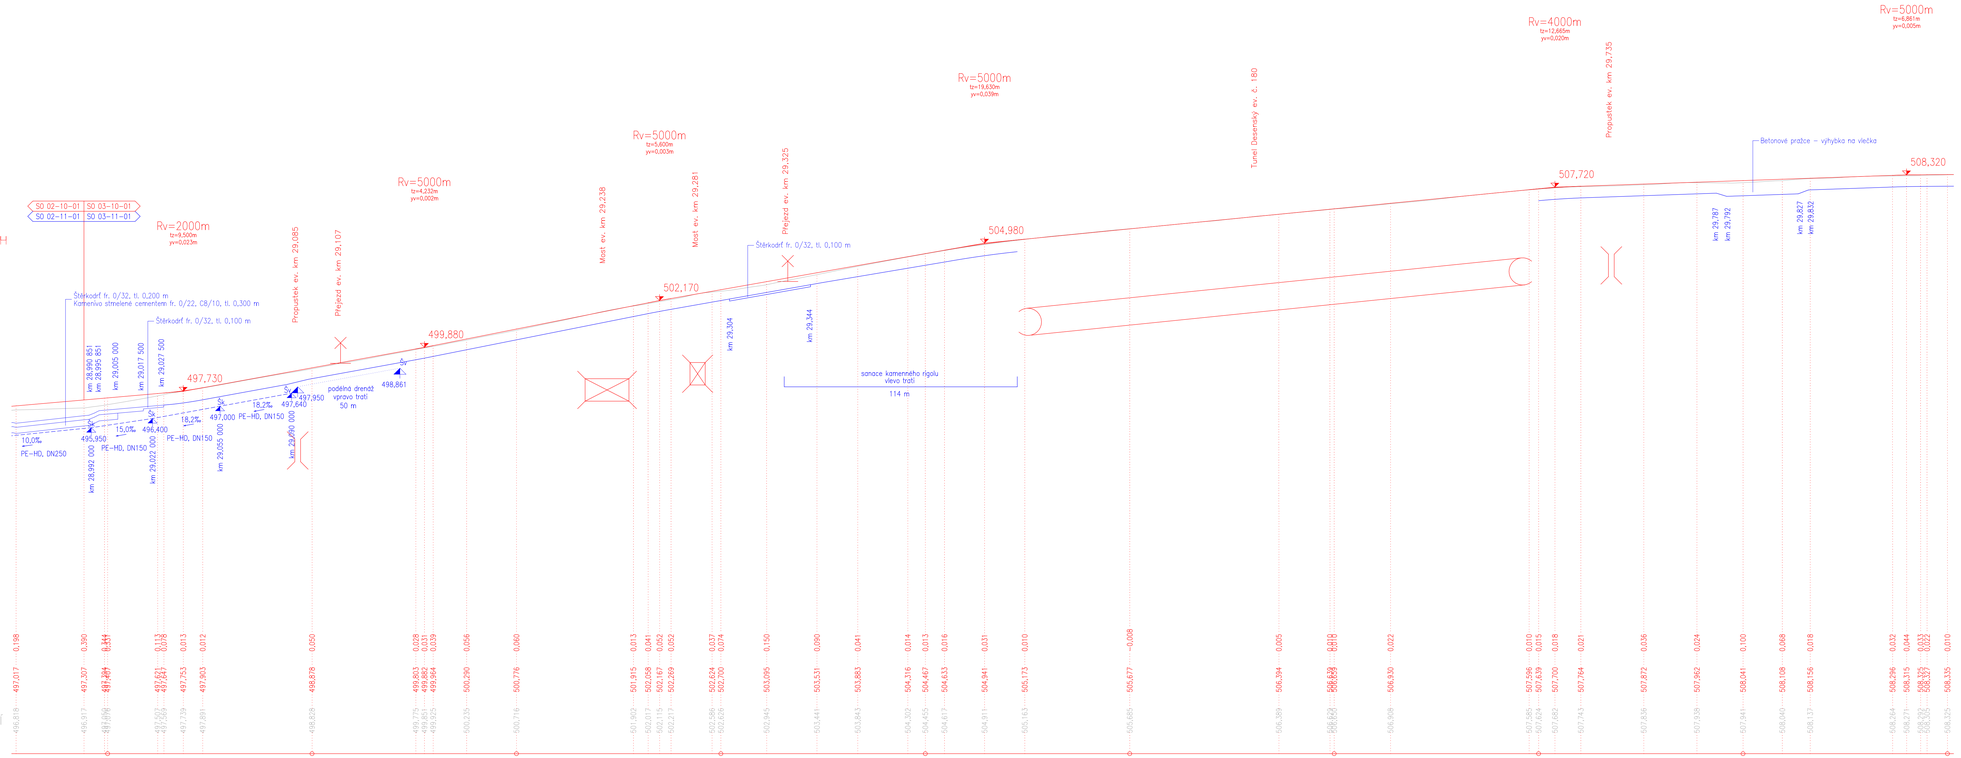

Výškový systém Bpv | Souřadnicový systém S-JTSK

Číslo změny:	Obsah změny:	Datum změny:
01	Po připomínkách	10/2021
02	-	-
03	-	-

Generální projektant: TÝM/SAGASTA - Tanvald - Kořenov

Zpracovatel dílčí části dokumentace:

Vypracoval: Ondřej Václavíček	Zodp. projektant: Ing. Miroslav Rykl	Kontroloval: Ing. Jakub Renfka	TÝM DOPRAVNÍHO INŽENÝRSTVÍ s.r.o.
Kraj: Liberecký	Traťový úsek/Obec: 1671 Liberec – Harrachov st.hr.		
Investor: Správa železnic, státní organizace; Dlážděná 1003/7; 110 00 Praha 1			

Akce:

Oprava trati v úseku Tanvald – Kořenov

SO 03-10-01 Desná (mimo) - Dolní Polubný (mimo), železniční svršek
SO 03-11-01 Desná (mimo) - Dolní Polubný (mimo), železniční spodek

Formát:	12xA4
Datum	11/2021
Účel:	DSP+PDPS
Č. zakázky	64.020136
Změna	Č. kopie
Měřítko	1:1000/100
Obsah dokumentace: PODÉLNÝ PROFIL KM 28,988 – 29,800	Část dokumentace: E.1.1.3 / Č. přílohy: .03.01