




PŮDORYS  
M 1:50

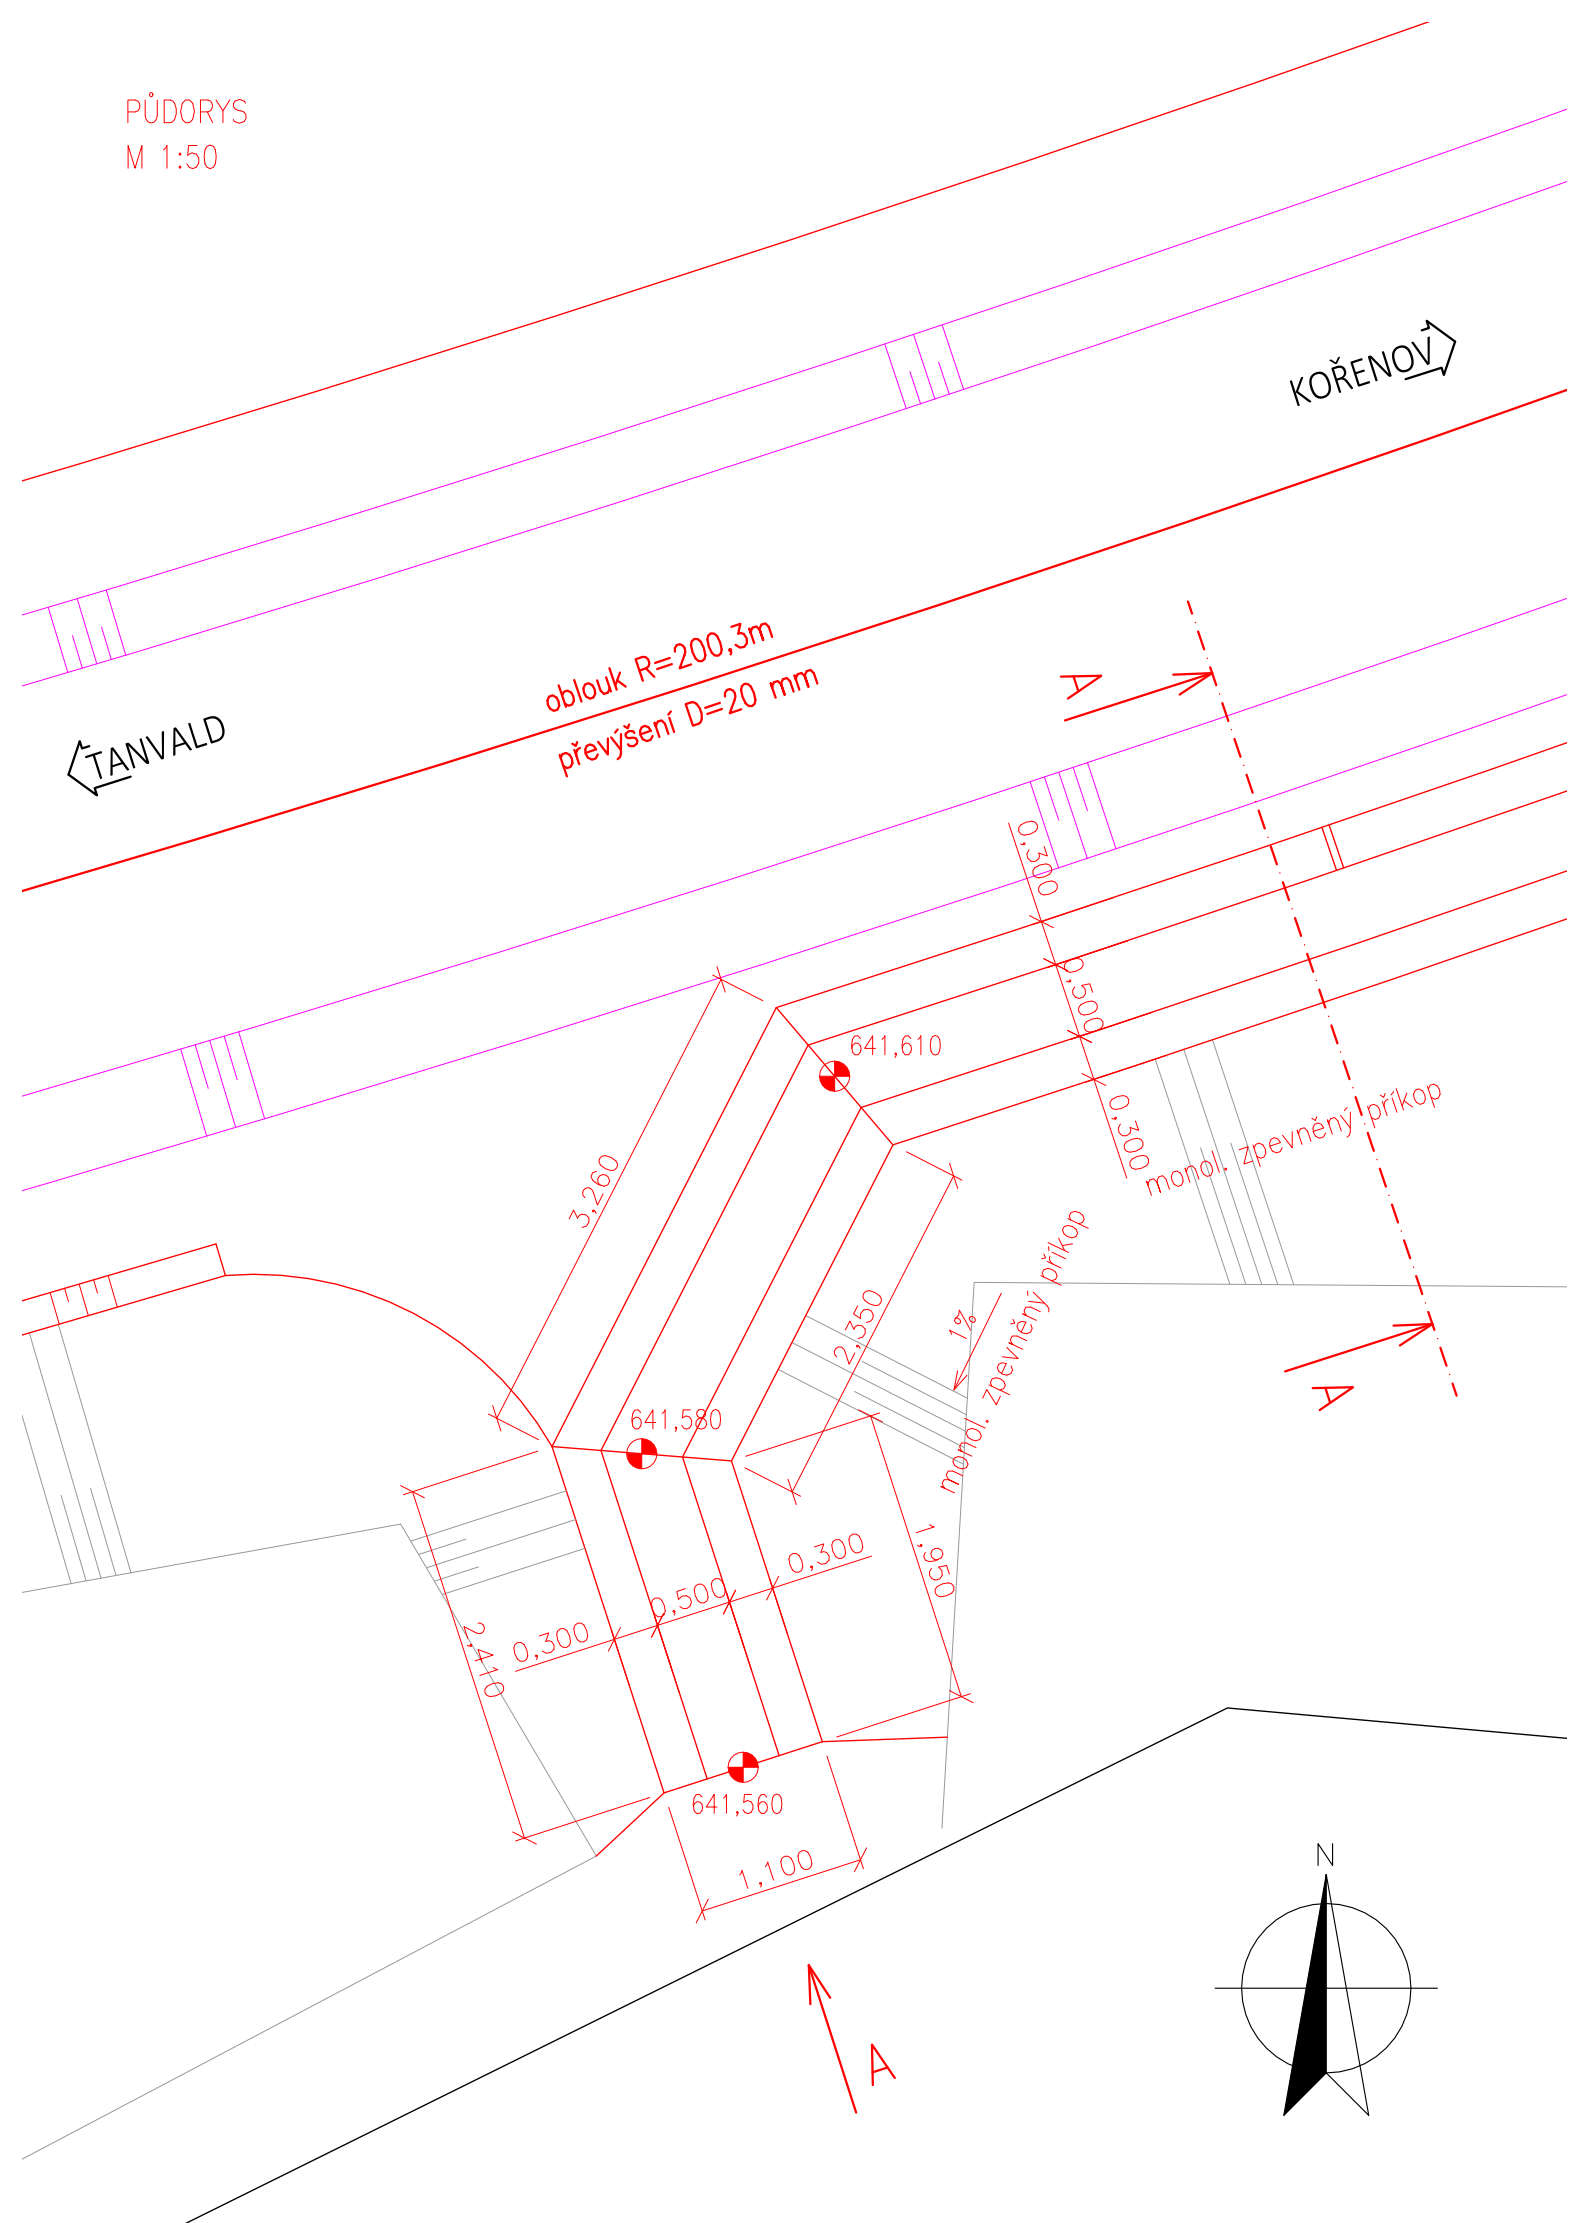

POHLED A:  
M 1:20

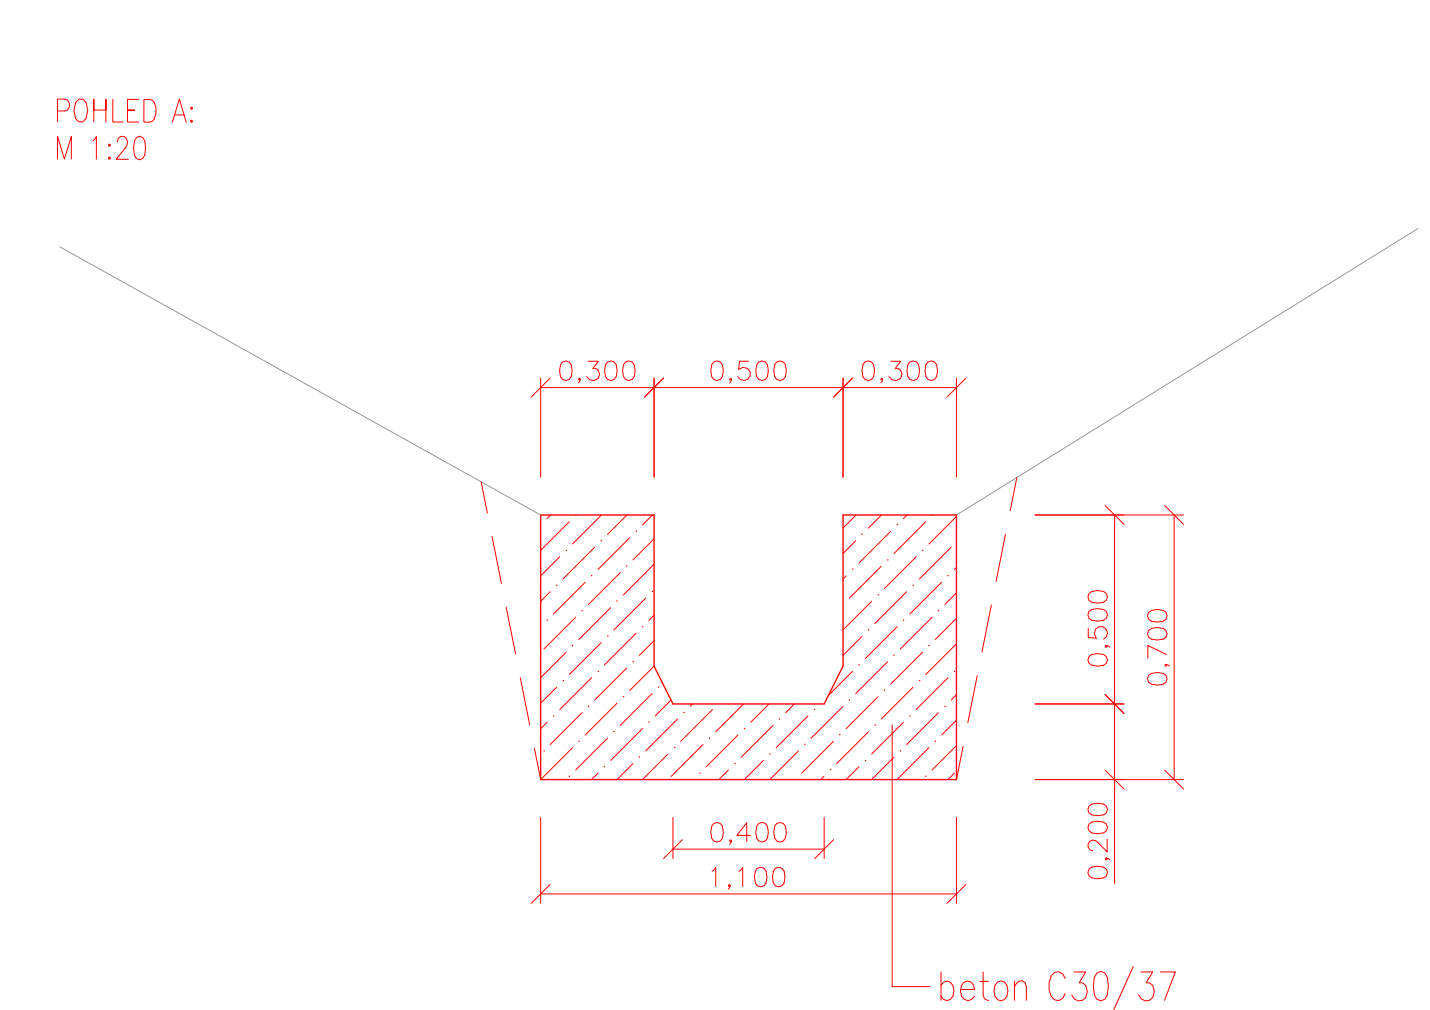

ŘEZ A-A:  
M 1:20

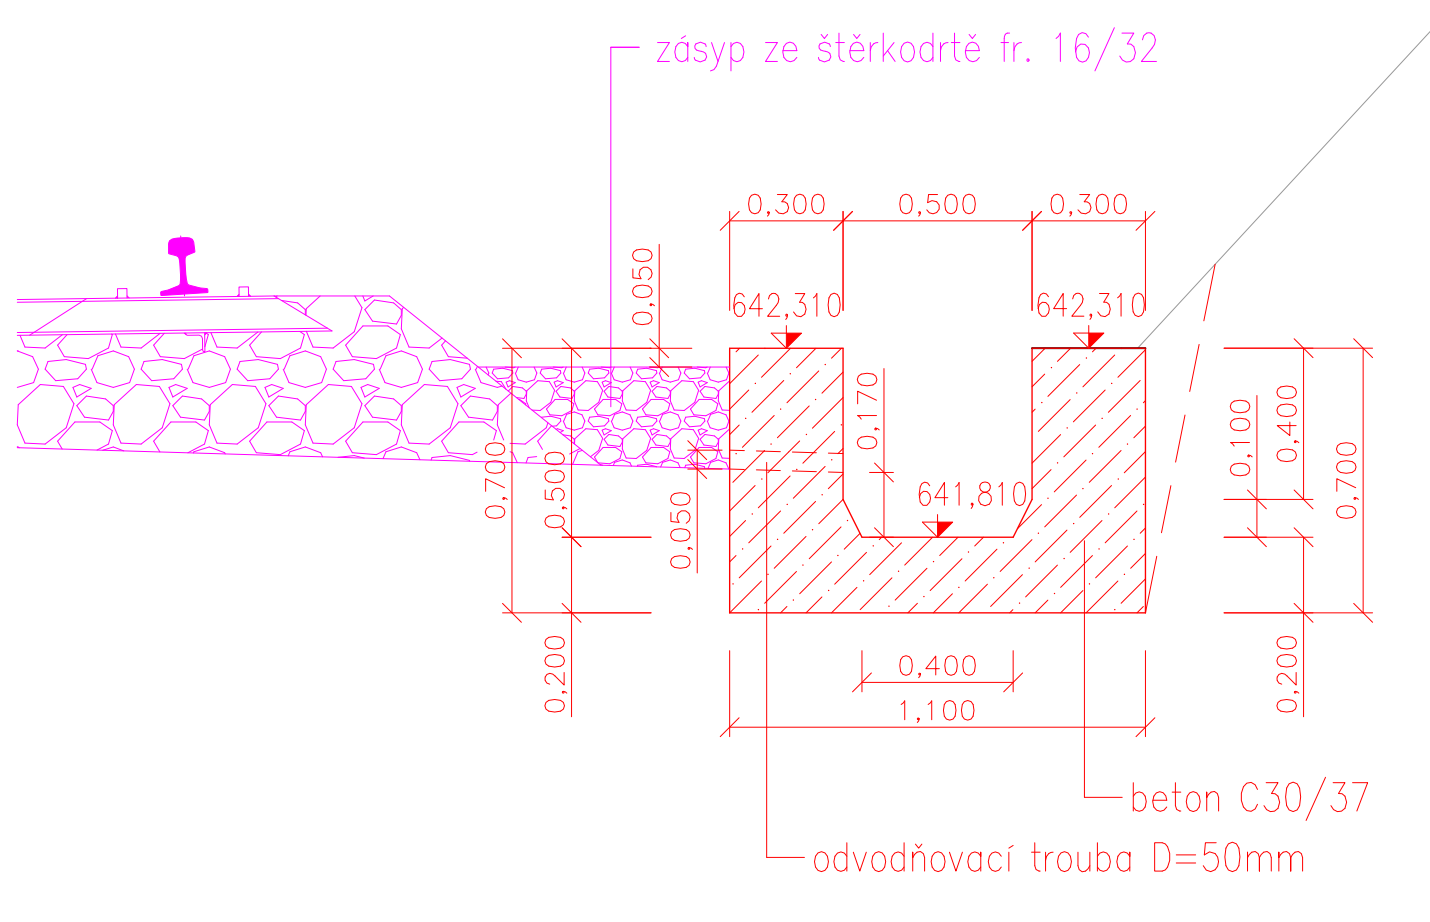

Výškový systém Bpv

Číslo změny:	Obsah změny:	Datum změny:
01	Zpracování připomínek	10/2021
02	-	-
03	-	-

Souřadnicový systém S-JTSK

Generální projektant: TÝM/SAGASTA – Tanvald – Kořenov



Zpracovatel dílčí části dokumentace:

Vypracoval:  Ing. Václav Kovařík	Zodp. projektant:  Ing. Miroslav Rykl	Kontroloval:  Ing. Jakub Reňka
Kraj: Liberecký	Traťový úsek/Obec: 1671 Liberec – Harrachov st.hr.	
Investor: Správa železnic, státní organizace; Dlážděná 1003/7; 110 00 Praha 1		



Akce:  Oprava trati v úseku Tanvald – Kořenov  SO 04-10-01 Dolní Polubný (mimo) – Kořenov (mimo), železniční svršek SO 04-11-01 Dolní Polubný (mimo) – Kořenov (mimo), železniční spodek  Obsah dokumentace: DETAIL – VYÚSTĚNÍ ODVODNĚNÍ V KM 33,520	Formát:	3xA4
	Datum:	11/2021
	Účel:	DSP+PDPS
	Č. zakázky:	64020136
	Změna:	Č. kopie:
Měřítko:		
	1:50/1:20	
	Část dokumentace:	Č. přílohy:
	E.1.1.4	.06.01