



PŘÍČNÝ ŘEZ A-A  
M 1:100

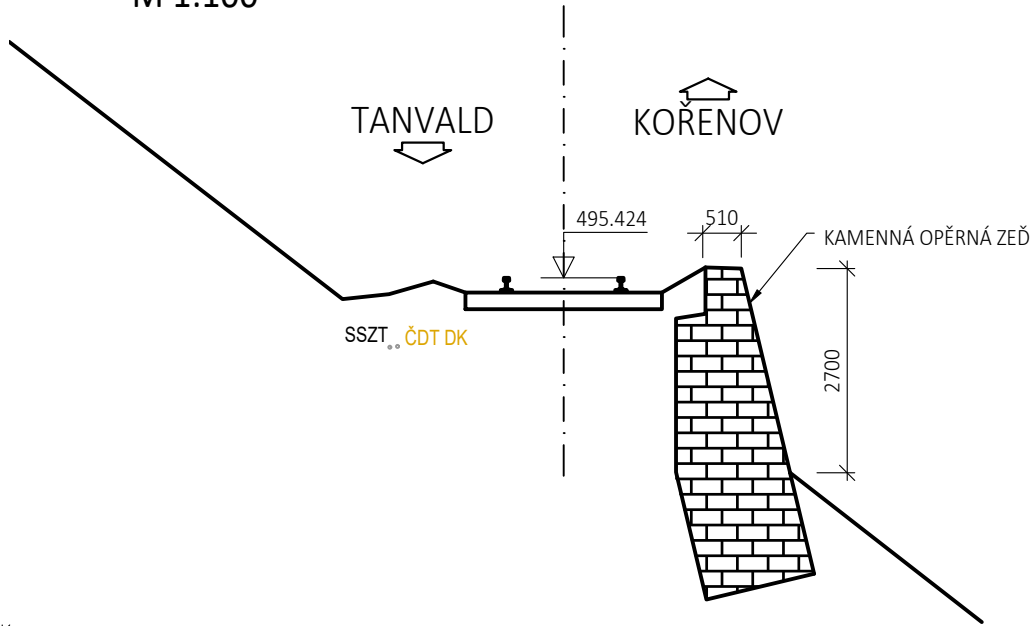

POHLED B-B  
M 1:500

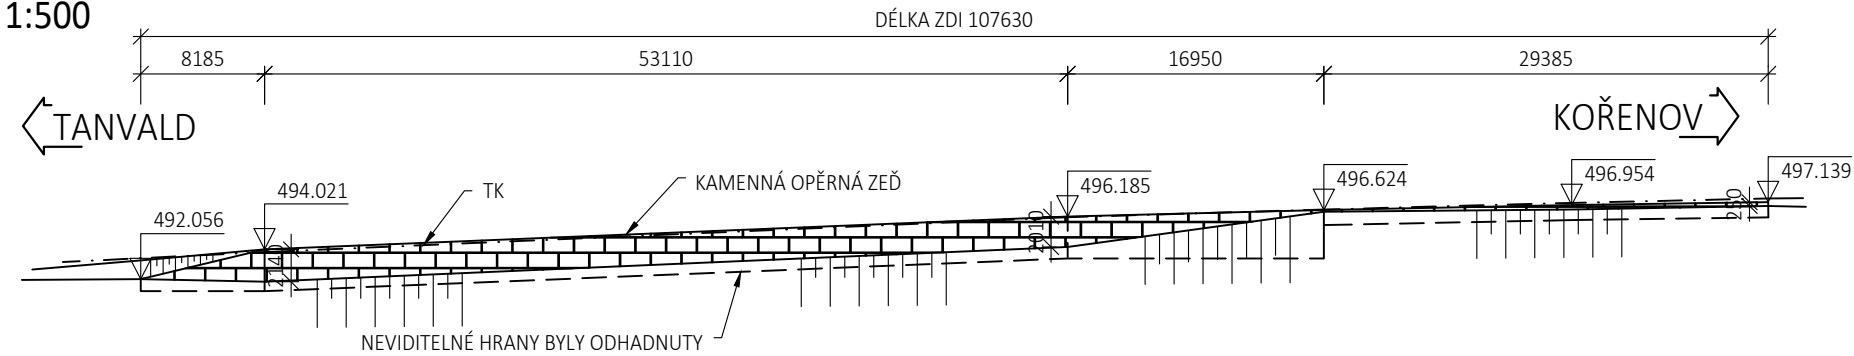

Výškový systém Bpv

Souřadnicový systém S-JTSK

Číslo změny:	Obsah změny:	Datum změny:
01	Zpracování připomínek	10/2021
02	-	-
03	-	-

Generální projektant: TÝM/SAGASTA – Tanvald – Kořenov



Zpracovatel dílčí části dokumentace:

Vypracoval: Ing. Martin Knytl	Zodp. projektant: Ing. Dávid Kuczik	Kontroloval: Ing. Vít Hoznour
Kraj: Liberecký	Traťový úsek/Obec: 1671 Liberec – Harrachov st.hr.	
Investor: Správa železnic, státní organizace; Dlážděná 1003/7; 110 00 Praha 1		



Akce:  Oprava trati v úseku Tanvald – Kořenov	Formát: 3xA4	
	Datum: 11/2021	
	Účel: DSP+PDPS	
	Č. zakázky: 64020136	
	Změna:	Č. kopie:
Měřítko: 1:100,500		
SO 01-14-02 Zed' v km 28,285 – 28,345	Část dokumentace: E.1.4.2	3.1
Obsah dokumentace: STÁVAJÍCÍ STAV – PŘEHLEDNÝ VÝKRES		