

TÚ: 0351 Janovice - Domažlice
DÚ: 10 Kout na Šumavě - Domažlice

Výškový systém : Bpv
Souřadnicový systém: S-JTSK

SO 02 Železniční svršek

Objednatel:



SPRÁVA ŽELEZNIČNÍ DOPRAVNÍ CESTY, s.o.

Dlážděná 1003/7, 110 00 Praha 1 - Nové Město

STAVEBNÍ SPRÁVA ZÁPAD

Sokolovská 278/1955, 190 00 Praha 9 - Libeň

Zhotovitel:




Valbek, spol. s r.o., středisko Plzeň

Parková 1205/ 11
326 00 Plzeň

 ORGANIZAČNÍ SLOŽKA ČLEN SKUPINY VALBEK-EU	Vypracoval	Ing. Aleš Sršeň		Zak. číslo	16PL11011
	Zodp. projektant	Ing. Aleš Sršeň		Datum	09/2017
	Tech. kontrola	Ing. Pavel Novák		Stupeň	PROJEKT
	Akce Rekonstrukce mostu v km 26,231 trati Klatovy - Domažlice			Počet formátů	A3
				Měřítko	1:50
Zhotovitel: Prodex spol. s r.o., organizační slož. Perucká 2481/5 120 00 Praha 2	Příloha VZOROVÉ PŘÍČNÉ ŘEZY			Č. přílohy	Paré
				04.	

Vzorový příčný řez
km 26,232 464
Měřítko 1:50

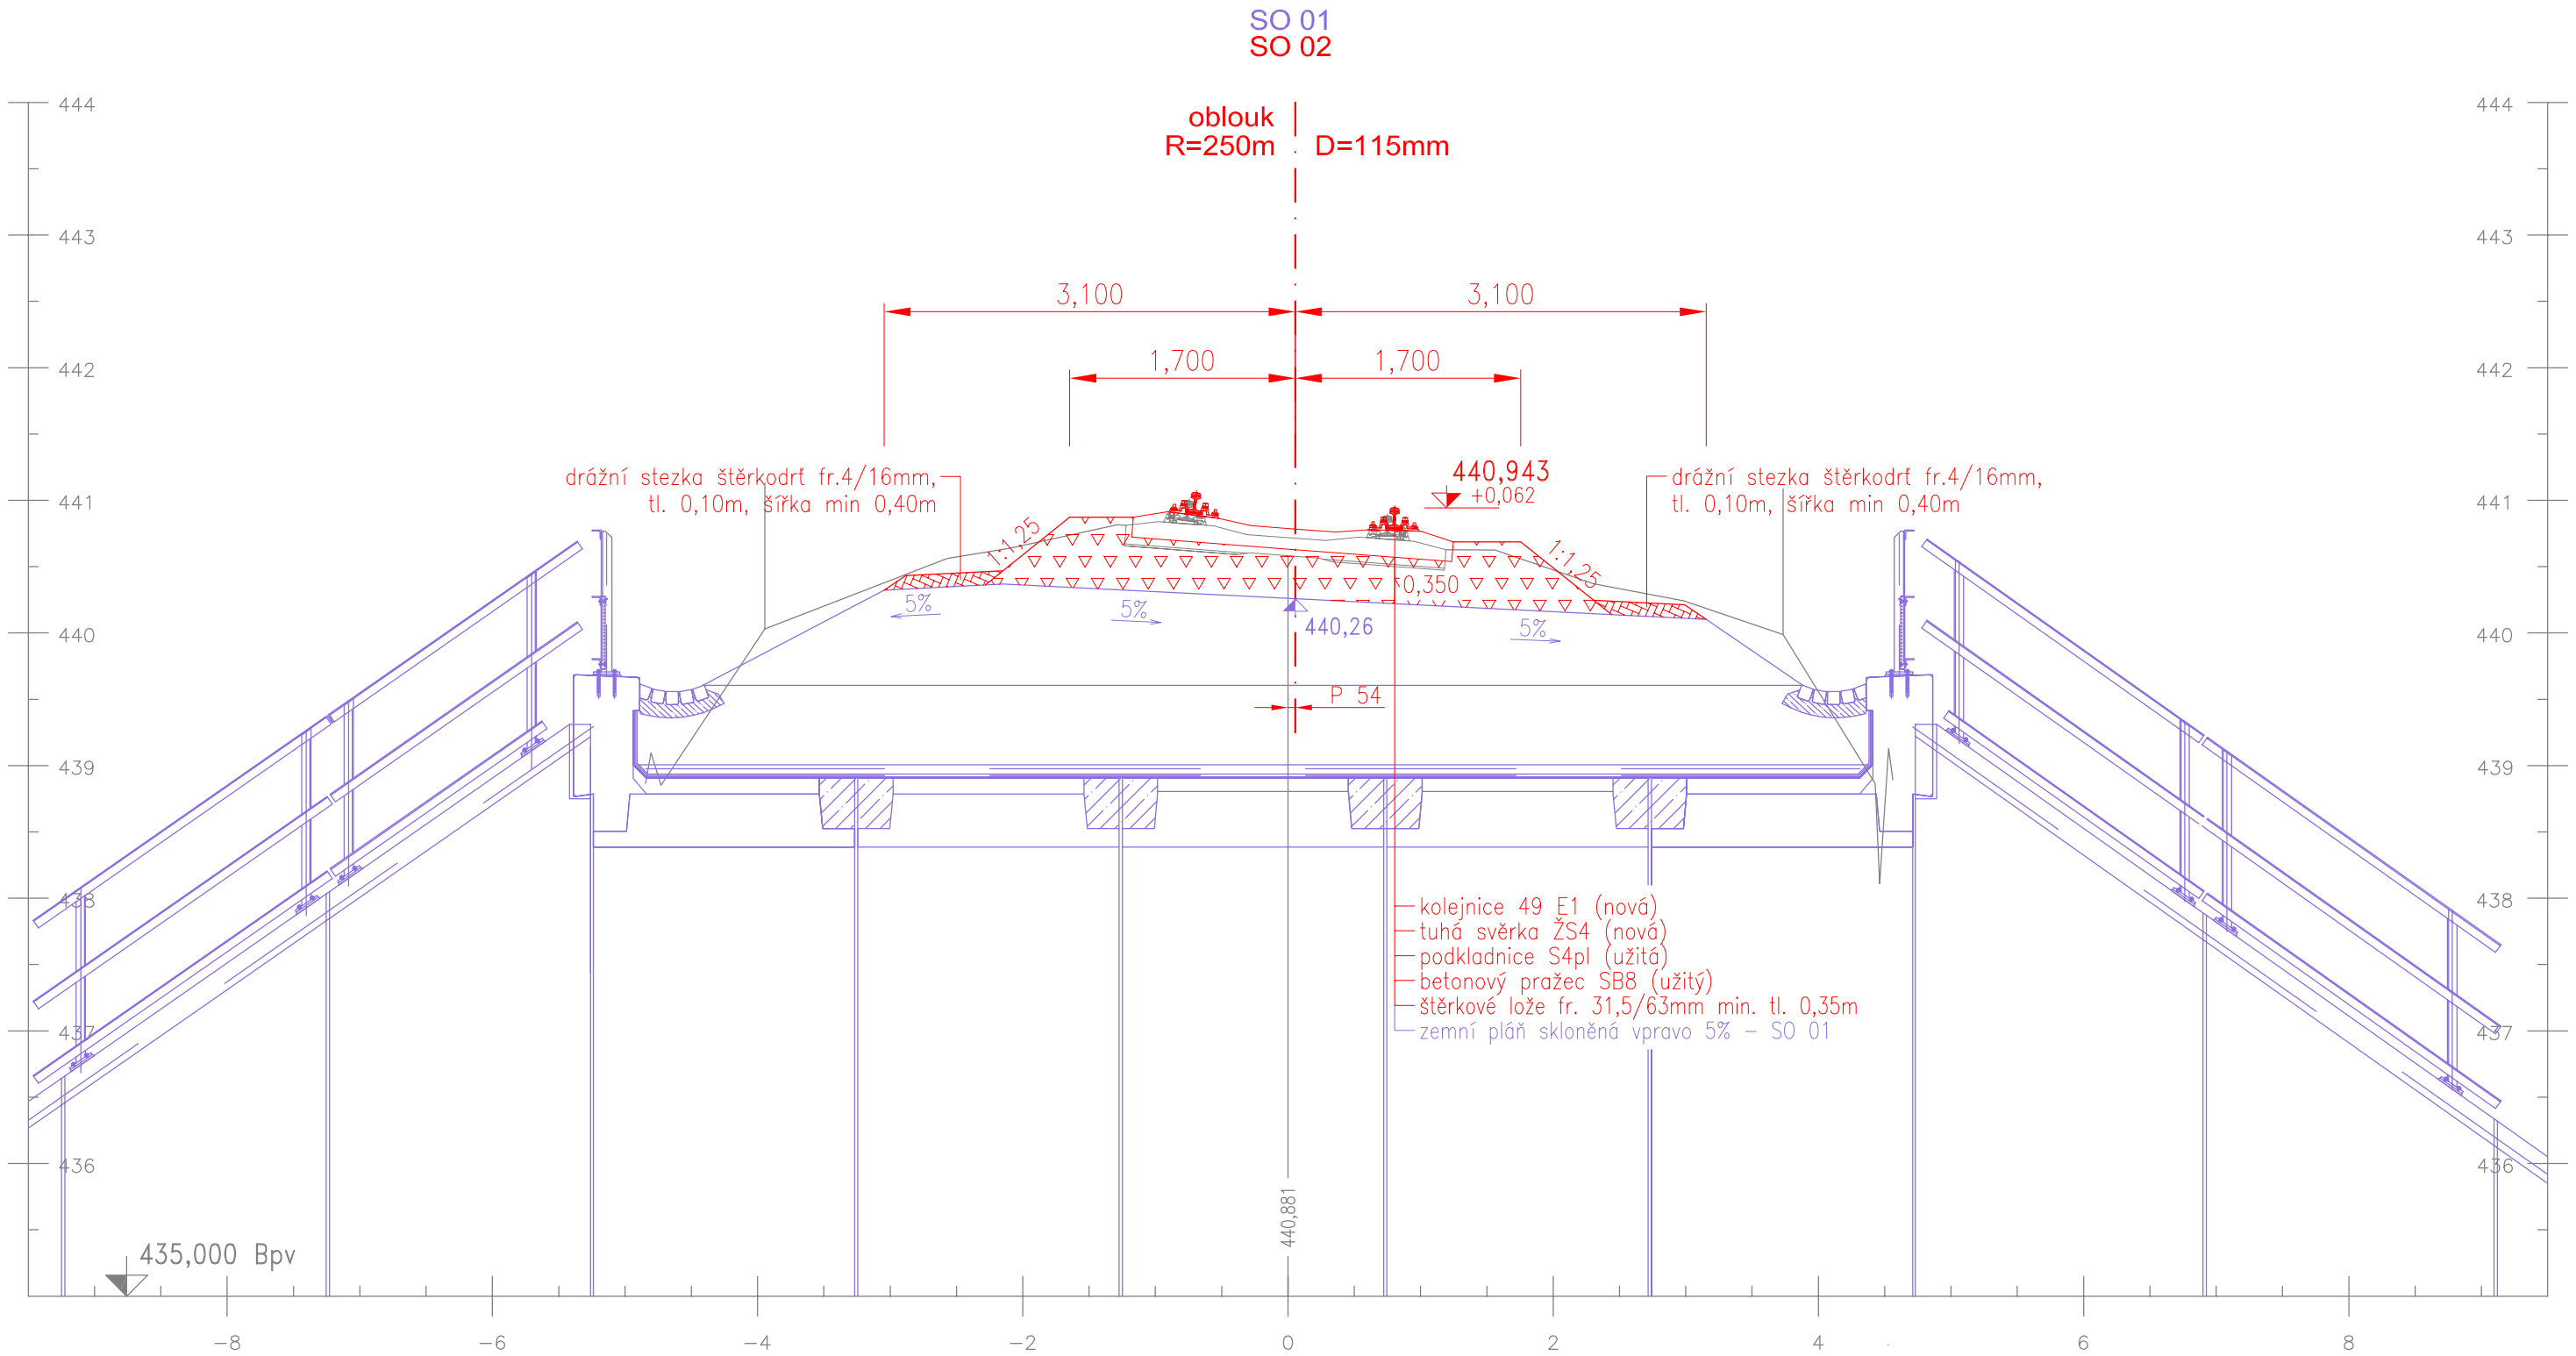

Vzorový příčný řez
km 26,250 000
Měřítko 1:50

