
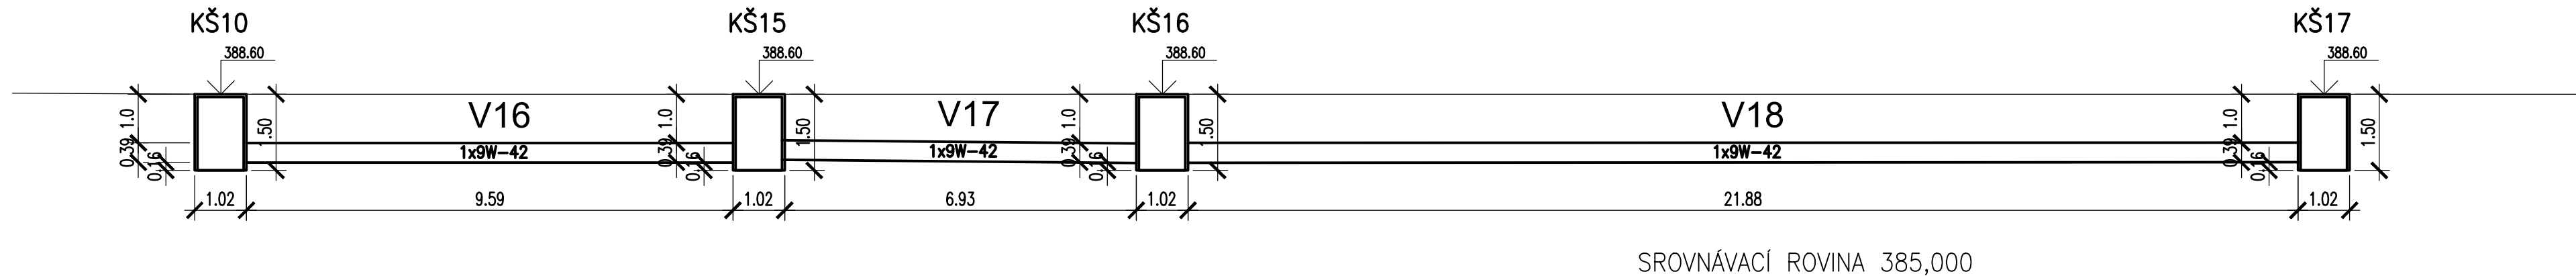
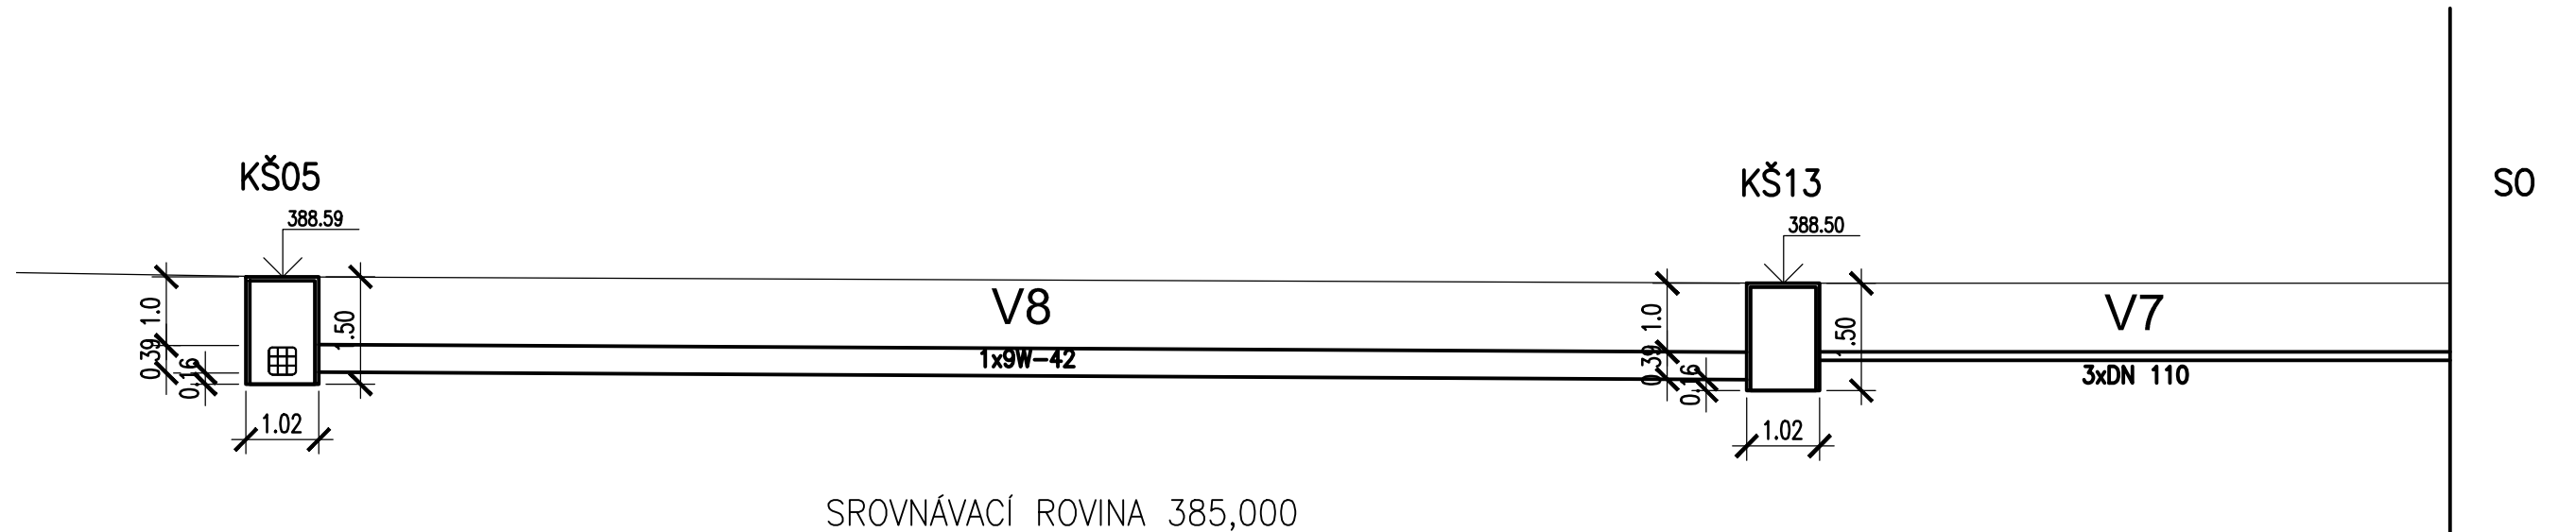
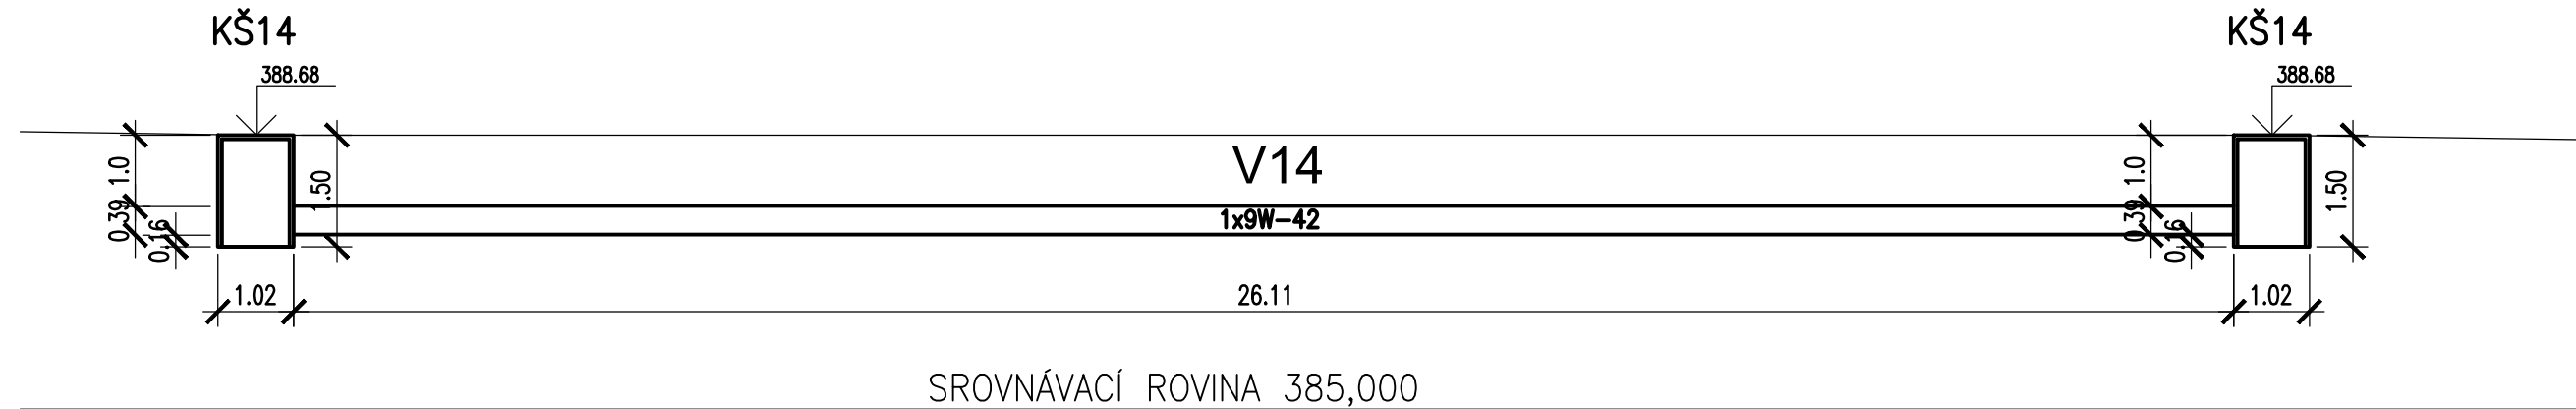
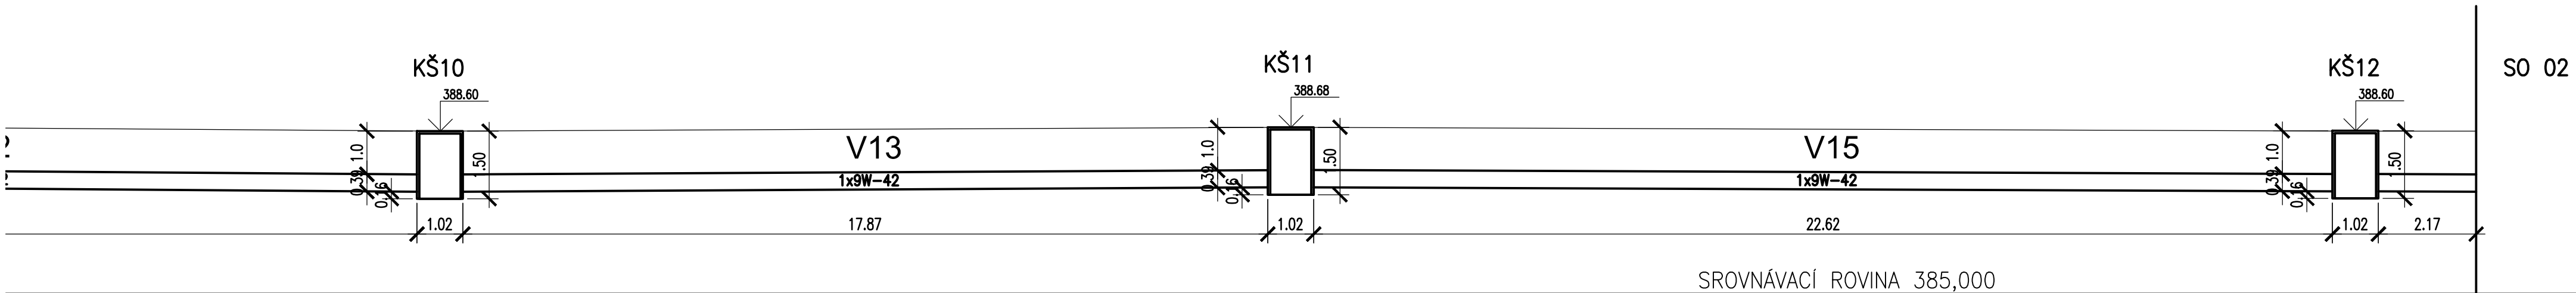
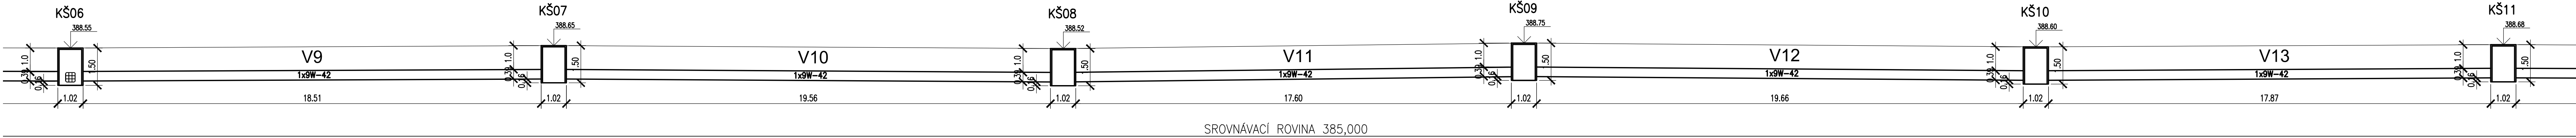


Podélný řez
M 1:100

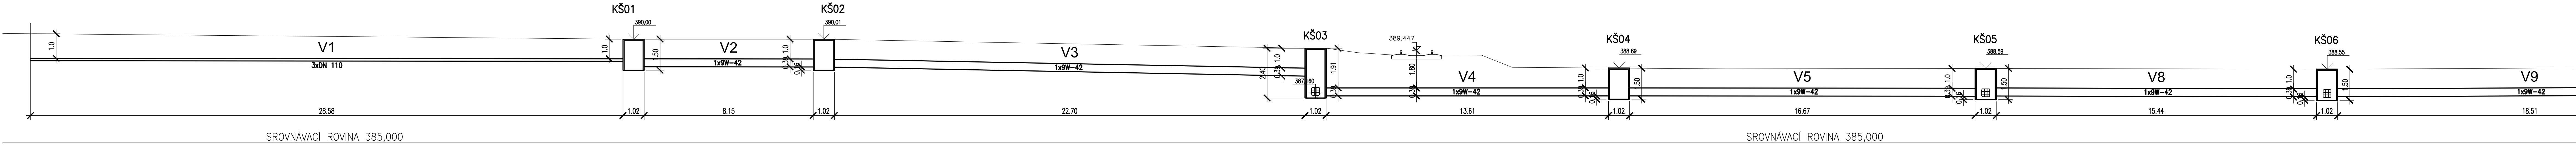

Změna:	Název změny:	Datum:	Provedl:	Podpis:

SPRÁVA ŽELEZNIČNÍ DOPRAVNÍ CESTY, s. o.
sídlem: Dílžďená 1003 / 7
Praha 1, 186 00 Nové Město

SŽDC s. o.
Stavební správa západ
Sokolovská 278 / 1955
190 00 Praha 9

METROPROJEKT Praha a.s.
nám. I. P. Pavlova 1786/2

generální ředitel: Ing. David Krása
tel.: +420 296 154 105
www.metroprojekt.cz
info@metroprojekt.cz

Souprava čísel:

Hlavní inženýr projektu: Podpis: *Hana V.*
Ing. arch. Hana VERMACHOVÁ
tel.: +420 296 154 303
Stupeň: P

Název a účel díla:
**Rekonstrukce objektů pro přemístění
HZS Č. Budějovice a provozní budova SŽDC
PROJEKT**

Zpracovatelství úřad:
S 52
tel.: +420 296 154 349
Vedoucí úřad: Podpis: *Roman D.*
Roman DUŠEK

Název části díla:
**Stavební část
SO 06 AREÁLOVÉ PLOCHY
Kabelové kanály**

E
E6

Odpovědný projektant: Podpis: *Marek R.*
Ing. Marek RADA
Vypracoval: Podpis: *Marek R.*
Ing. Marek RADA

Název dokumentu:
Podélný řez

Změna:
-
Číslo příl.:
006

Štart, zrušení:
Pozit, formulu:
7 A4

Datum:
Měřítko:
01 / 2018
1:100

ÍČD :
17
7269
002
05
06
04