



PŮDORYS ZAŘIZOVACÍCH PŘEDMĚTŮ

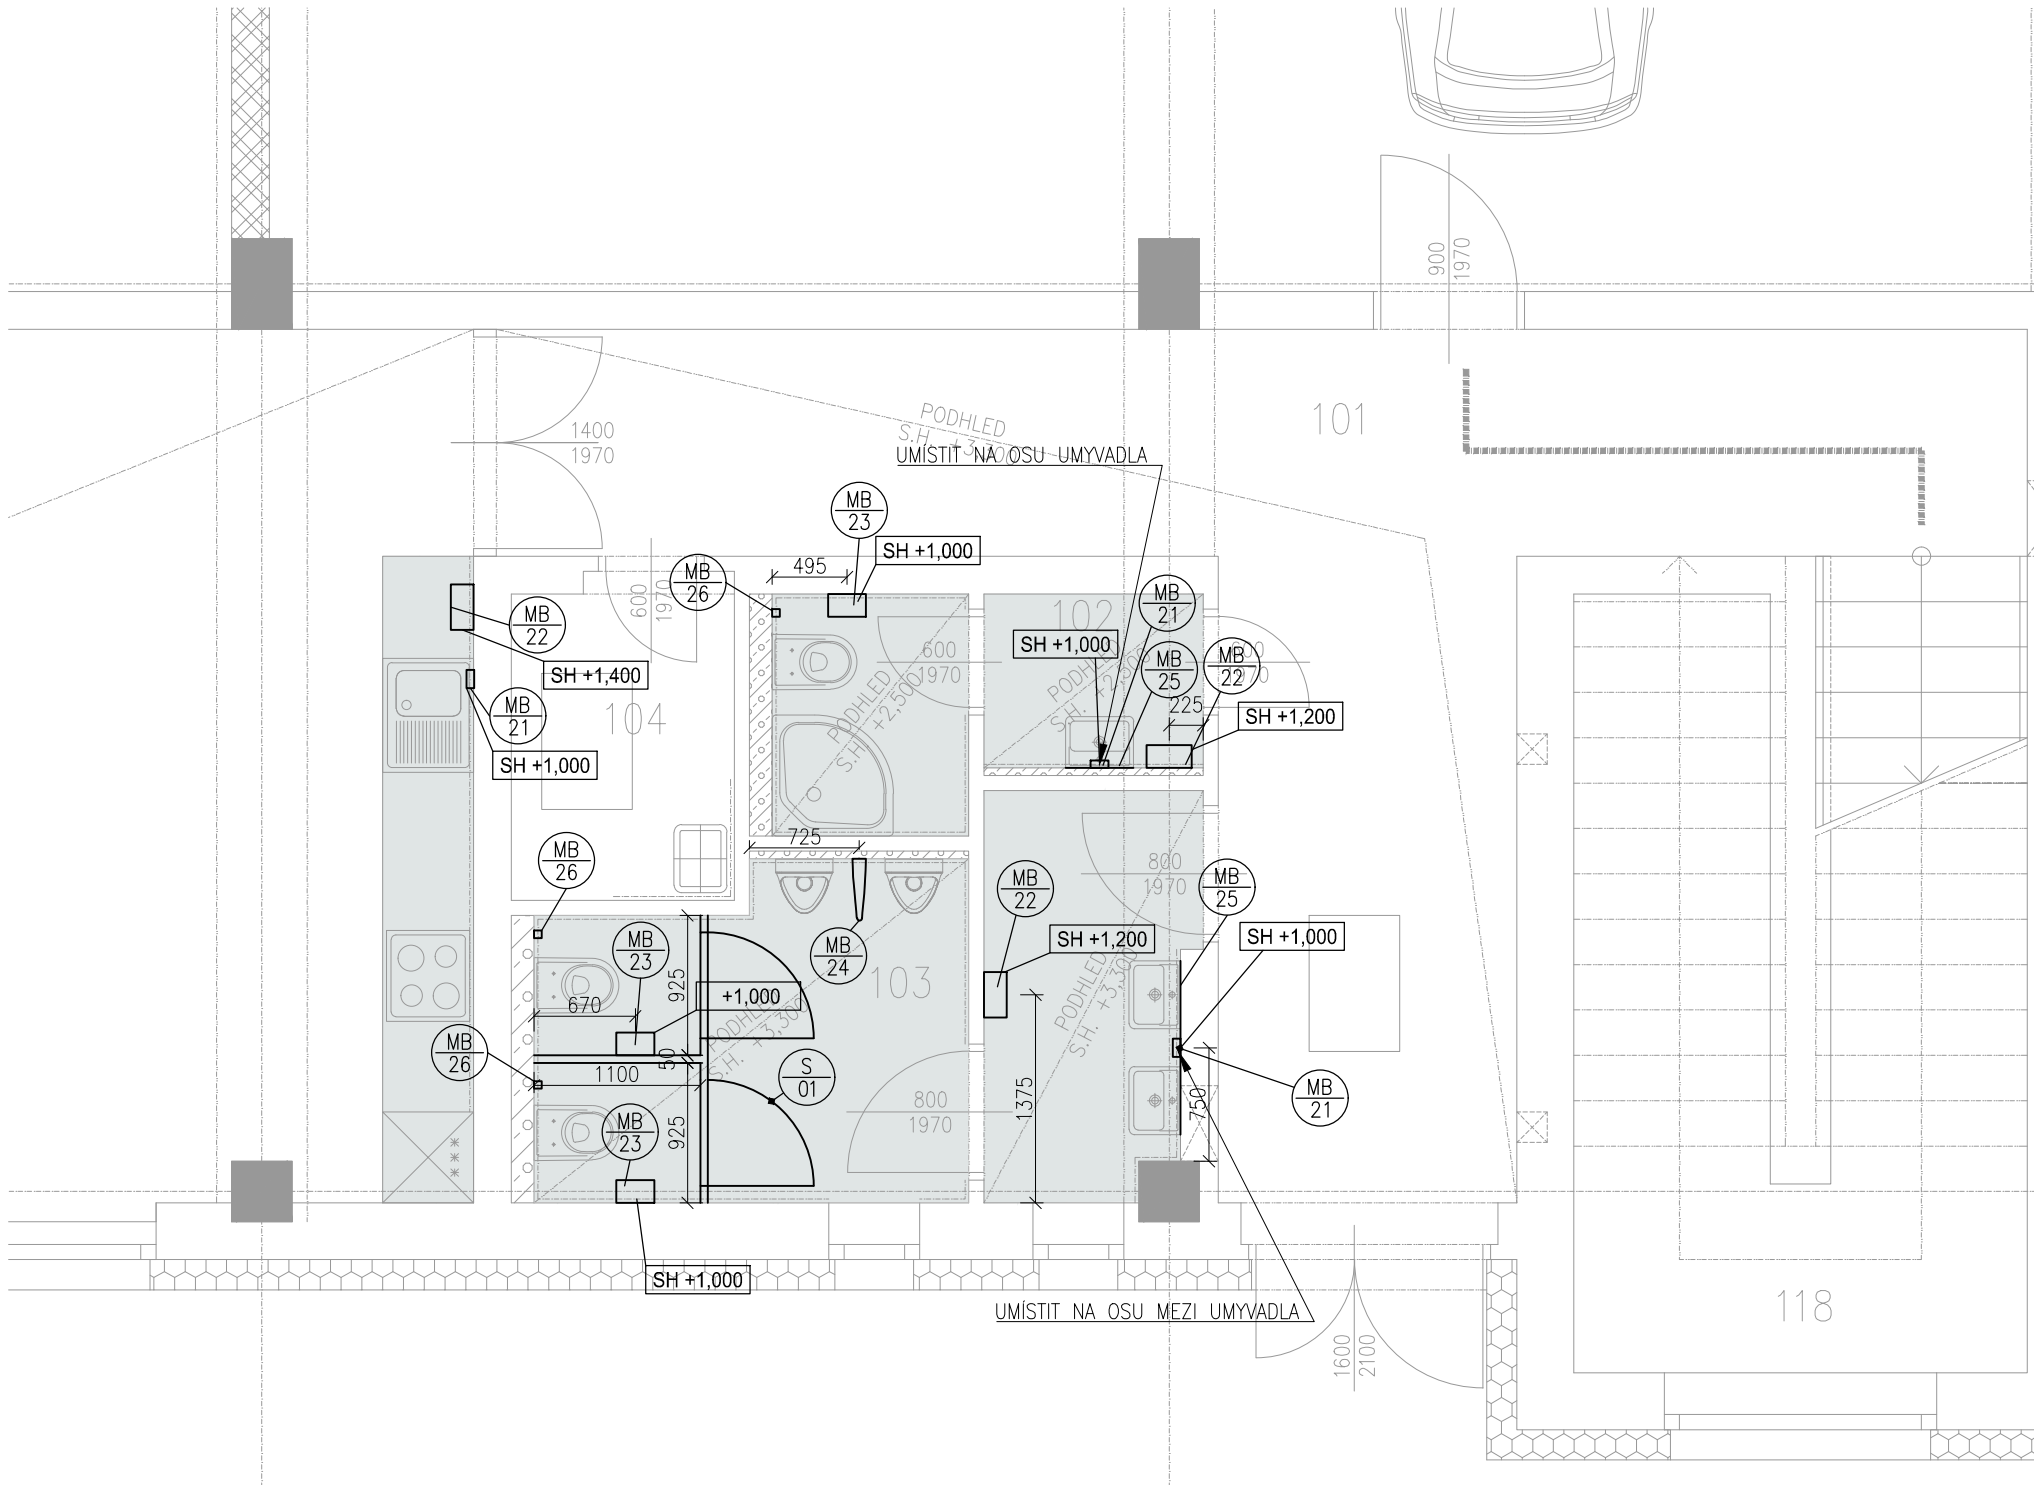

LEGENDA ZAŘIZOVACÍCH PŘEDMĚTŮ

MB 21		DÁVKOVAČ MÝDLA SPECIFIKACE: - ROZMĚRY ŠxVxH 11,5x25x11,5cm - BILÝ ODSTÍN NAPŘ. DÁVKOVAČ PĚNOVÉHO MÝDLA MERIDA TOP POČET KUSŮ V MÍSTNOSTI: 1x CELKOVÝ POČET KUSŮ 1.NP =3x
MB 22		ZÁSOBNÍK NA PAPIROVÉ RUČNÍKY SPECIFIKACE: - ROZMĚRY ŠxVxH 28x26,5x14,5cm - BILÝ ODSTÍN NAPŘ. ZÁSOBNÍK NA JEDNOTLIVÉ (SKLÁDANÉ) PAPIROVÉ RUČNÍKYMERIDA TOP MINI POČET KUSŮ V MÍSTNOSTI: 1x CELKOVÝ POČET KUSŮ 1.NP =3x
MB 23		ZÁSOBNÍK NA TOALETNÍ PAPIR SPECIFIKACE: - ROZMĚRY ŠxVxH 22x27,5x14,5cm - BILÝ ODSTÍN NAPŘ. ZÁSOBNÍK NA TOALETNÍ PAPIR MERIDA TOP MINI POČET KUSŮ V MÍSTNOSTI: 1x CELKOVÝ POČET KUSŮ 1.NP =3x
MB 24		URINÁLNÍ DĚLICÍ STĚNA SPECIFIKACE: - BILÝ ODSTÍN POČET KUSŮ V MÍSTNOSTI: 1x CELKOVÝ POČET KUSŮ 1.NP =1x
MB 25		ZRCADLO SPECIFIKACE: - ROZMĚRY ŠxVxH - BILÝ ODSTÍN CELKOVÝ POČET KUSŮ 1.NP =2x
MB 26		NÁSTĚNNÝ TOALETNÍ KARTÁČ SPECIFIKACE: - ROZMĚRY ŠxVxH 10,5x38x12,5cm - BILÝ ODSTÍN NAPŘ. SAMODRŽÍCÍ NÁSTĚNNÝ TOALETNÍ KARTÁČ WENKO STATIC-LOC OSIMO CELKOVÝ POČET KUSŮ 1.NP =2x
S 01		SANITÁRNÍ STĚNA SPECIFIKACE: - VIZ VÝKAZ SANITÁRNÍCH STĚN - ČERVENÝ ODSTÍN NAPŘ. DÁVKOVAČ PĚNOVÉHO MÝDLA MERIDA TOP POČET KUSŮ V MÍSTNOSTI: 1x CELKOVÝ POČET KUSŮ 1.NP =1x

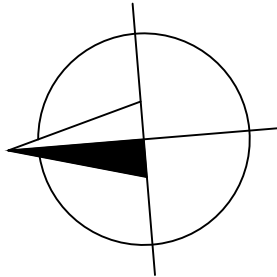

±0,000 = 388,80 Bpv

Změna:	Název změny:	Datum:	Provedl:	Podpis:
Investor:		Kontaktní adresa:		
<div></div> <div>SPRÁVA ŽELEZNIČNÍ DOPRAVNÍ CESTY, s. o. sídlem Dlážděná 1003 / 7 Praha 1, 186 00 Nové Město</div>		<div>SŽDC s.o. Stavební správa západ Sokolovská 278 / 1955 190 00 Praha 9</div>		
METROPROJEKT Praha a.s. nám. I. P. Pavlova 1786/2		<div></div> <div>METROPROJEKT</div>		Souprava číslo:
Hlavní inženýr projektu: Podpis: 		Název a účel díla:		
Ing. arch. Hana Vermachová tel.: +420 296 154 303 www.metroprojekt.cz info@metroprojekt.cz		Rekonstrukce objektů pro přemístění HZS Č. Budějovice a provozní budova SŽDC PROJEKT		
Stupeň: P				
Zpracovatelský útvar: S 52 tel.: +420 296 154 330		Název části díla:		E E.1 E.1.1
Vedoucí útvaru: Podpis: 		STAVEBNÍ ČÁST SO 01 PROVOZNÍ BUDOVA Architektonické a stavební řešení		
Roman DUŠEK				
Odpovědný projektant: Podpis: 		Název dokumentu:		Změna:
Ing. Vítězslav HANSL		ROZMÍSTĚNÍ ZAŘIZOVACÍCH PŘEDMĚTŮ 1.NP		-
Vypracoval: Podpis: 				Číslo příl.:
Šára Buršíková Ing.arch. Jiří Škrábek				
Skart. znak: V20/2039	Datum: 1 / 2018	IČD :	17	7269
Počet formátů: 3xA4	Měřítka: 1:50		002	05
			01	01
				068