


TYPICKÝ POHLED A ŘEZ OPLOCENÍ

M 1:25

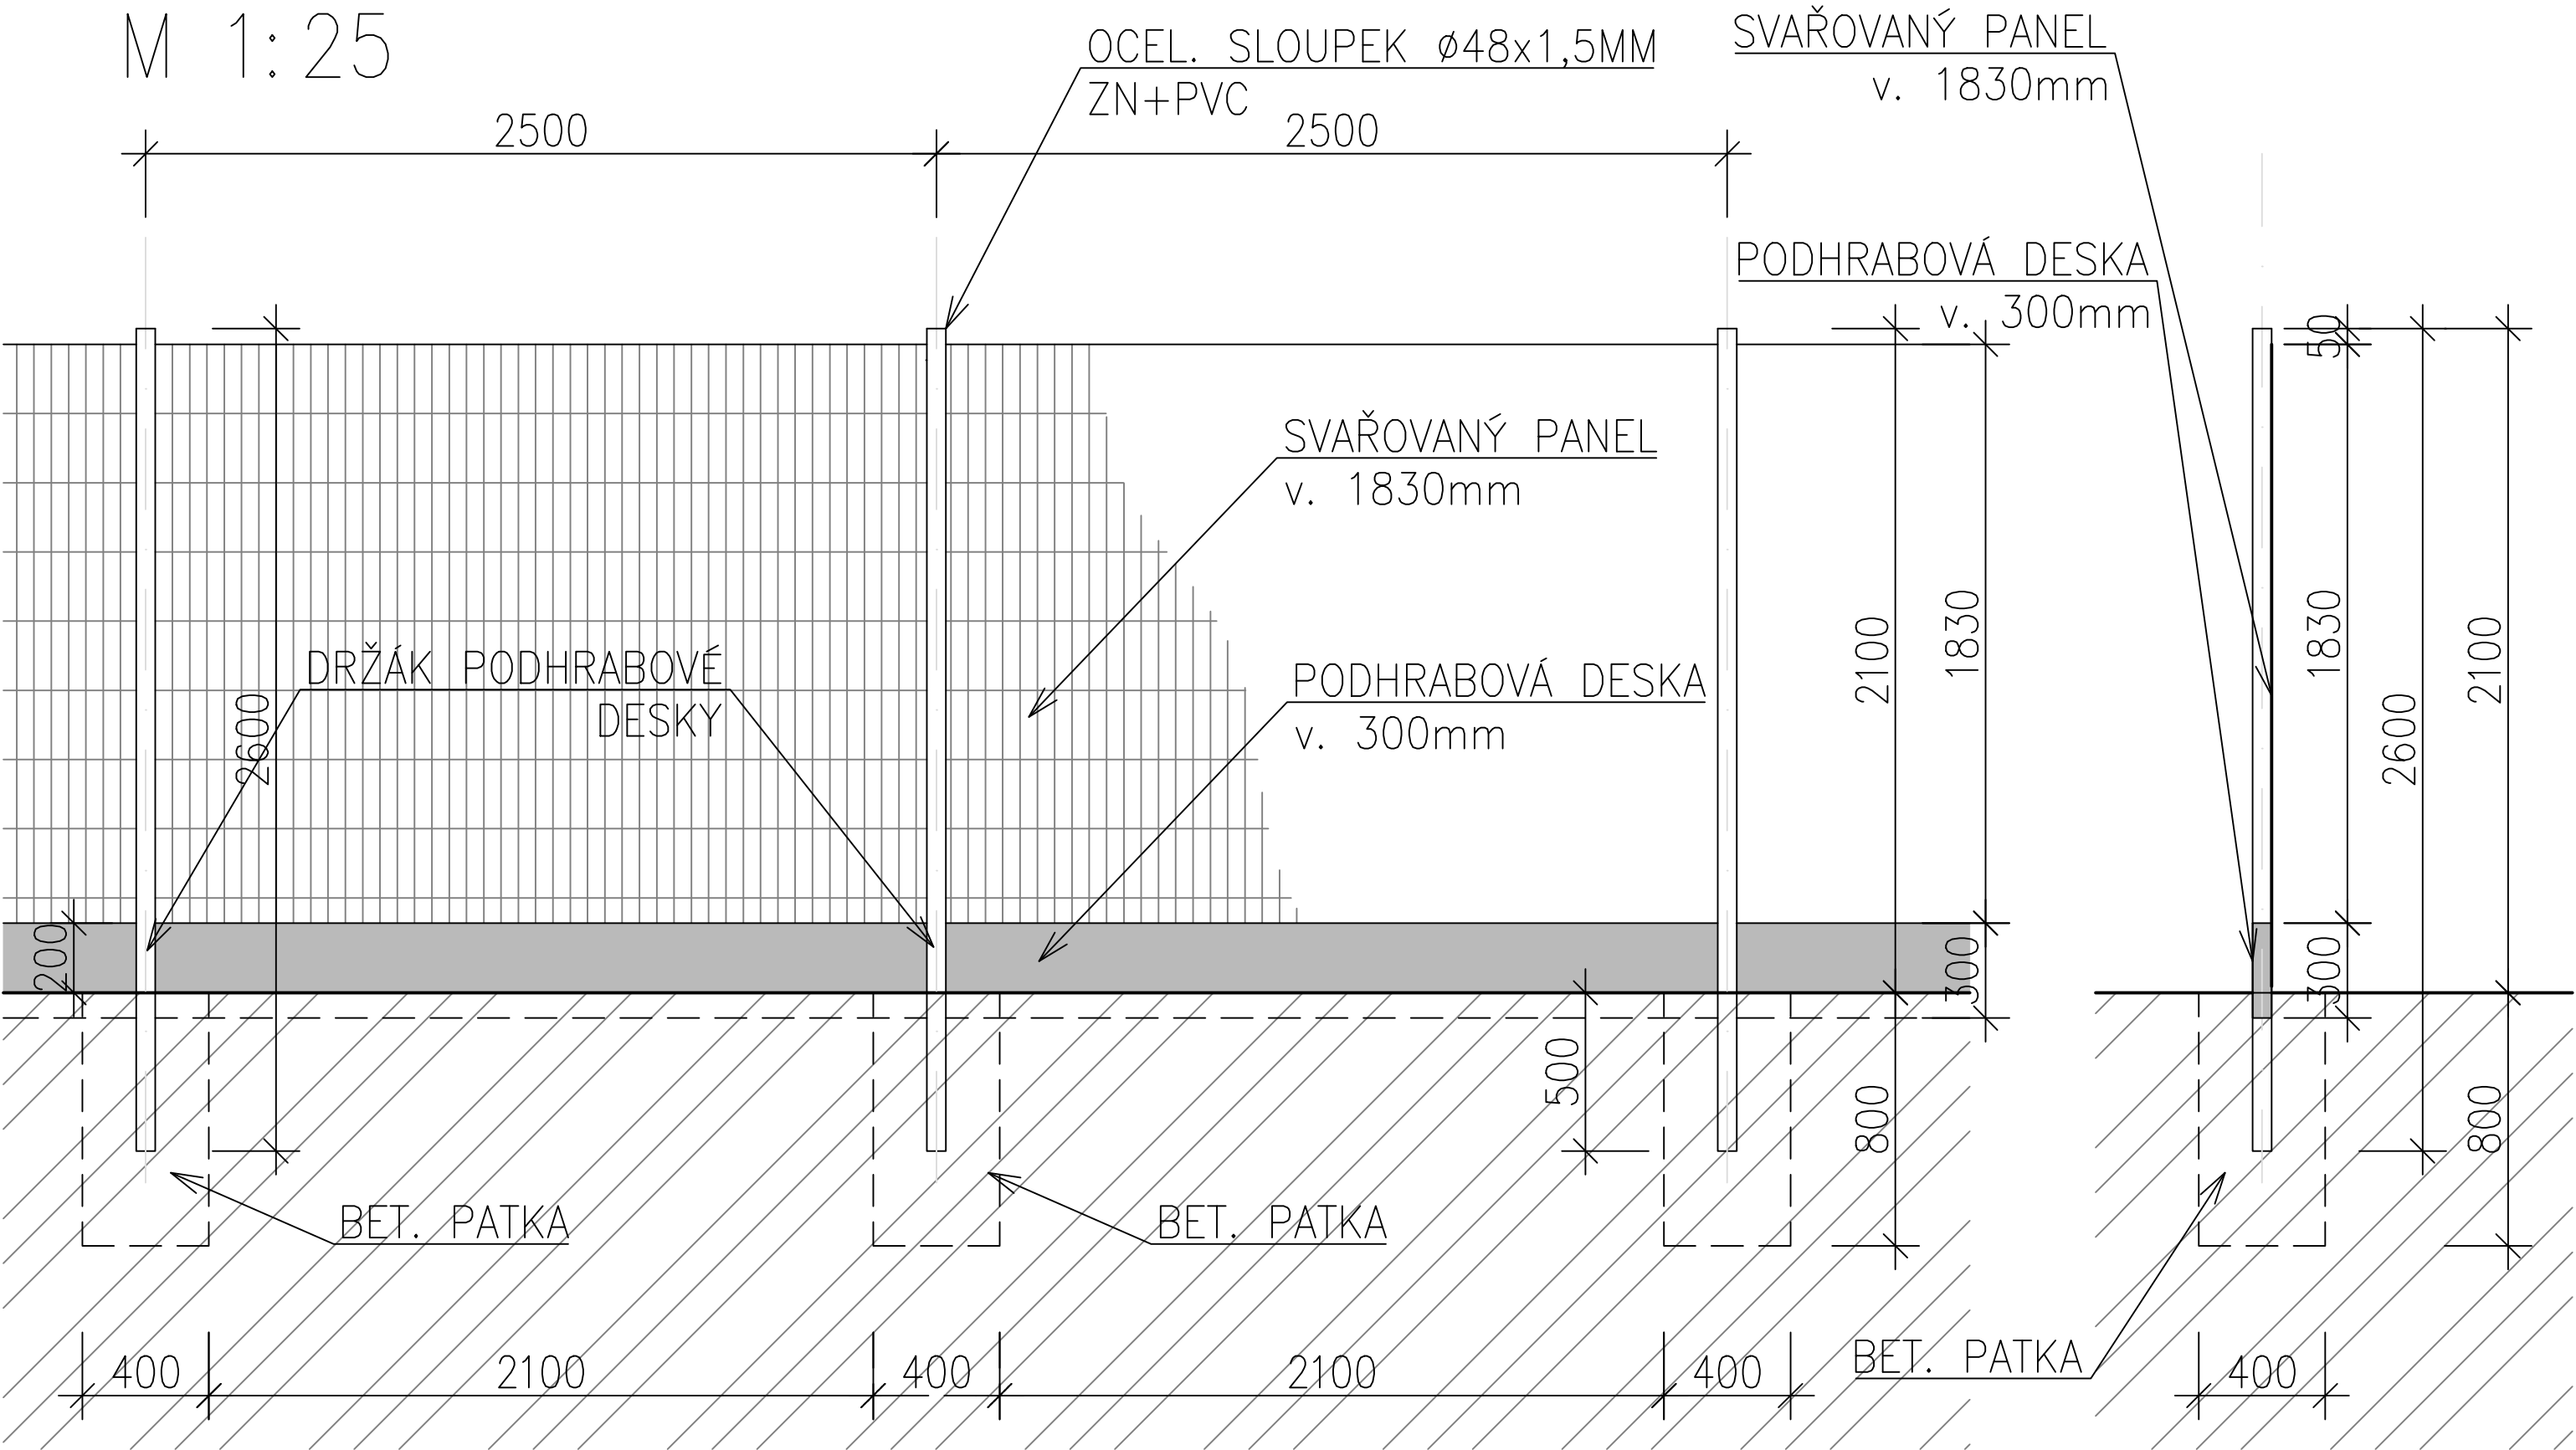

Změna:	Název změny:	Datum:	Provedl:	Podpis:	
Investor:			Kontaktní adresa:		
 SPRÁVA ŽELEZNIČNÍ DOPRAVNÍ CESTY, s. o. sídlem Dlážděná 1003 / 7 Praha 1, 186 00 Nové Město			SZDC s.o. Stavební správa západ Sokolovská 278 / 1955 190 00 Praha 9		
METROPROJEKT Praha a.s. nám. I. P. Pavlova 1786/2					Souprava číslo:
generální ředitel: Ing. David Krása tel.: +420 296 154 105 www.metroprojekt.cz info@metroprojekt.cz		Rekonstrukce objektů pro přemístění HZS Č. Budějovice a provozní budova SZDC PROJEKT			
Hlavní inženýr projektu: Podpis:  Ing. arch. Hana VERNACHOVÁ tel.: +420 296 154 303 Stupeň: P		Název a účel díla: Stavební část SO 07 OPLOCENÍ			E E7
Zpracovatelský útvar: S 52 tel.: +420 296 154 349 Vedoucí útvaru: Podpis:  Roman DUŠEK		Název části díla: Stavební část SO 07 OPLOCENÍ			
Odpovědný projektant: Podpis:  Ing. Marek RADA Vyracoval: Podpis:  Ing. Marek RADA		Název dokumentu: Typický pohled oplocení			Změna: -
Skart. znak: V20/2039 Datum: 01 / 2018		Číslo příl.: 006			
Počet formátů: 3 A4 Měřítko: 1:25		IČD : 17 7269 002 05 07 00			