


SO 04–ŘEZ 1–1  
STÁVAJÍCÍ STAV, BOURACÍ PRÁCE  
M 1:50

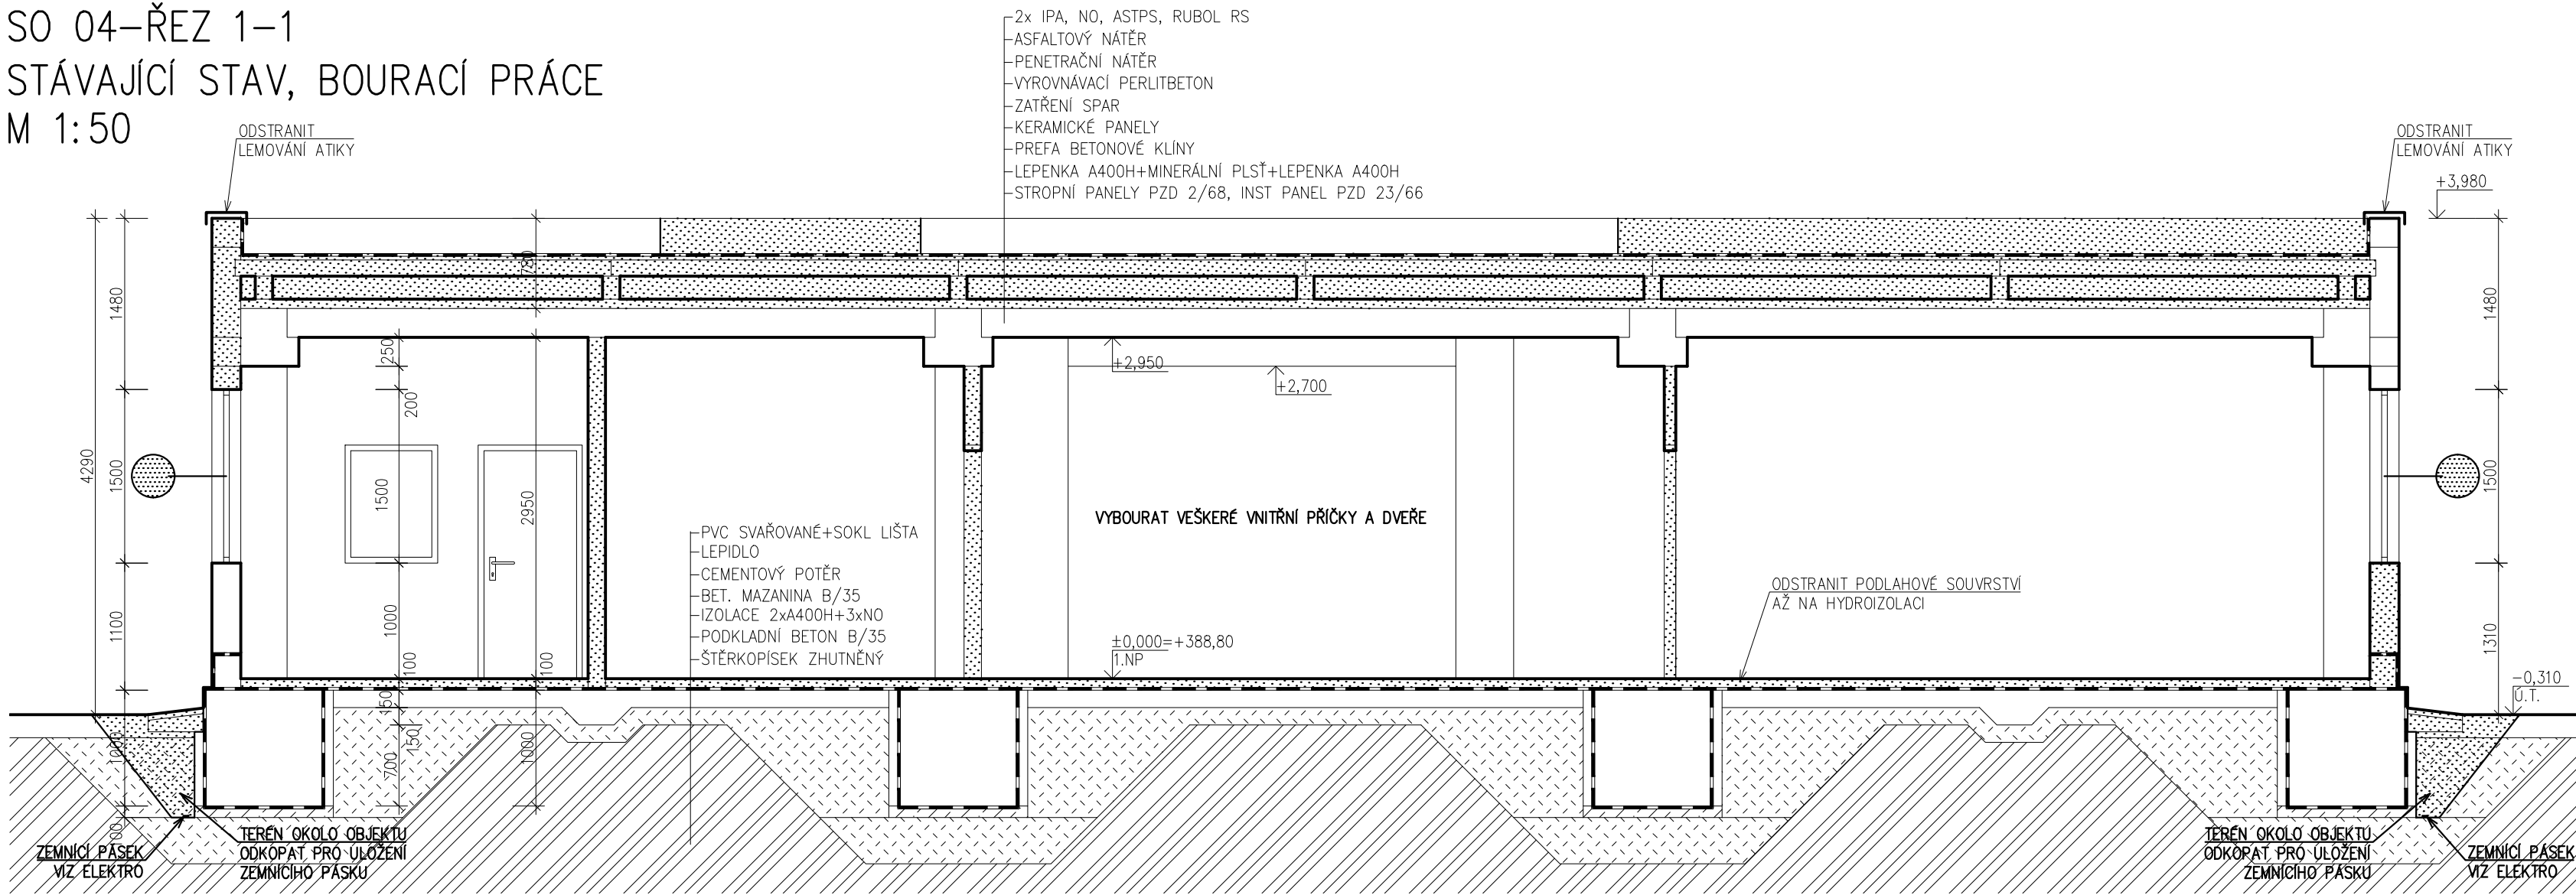

LEGENDA:

- STÁVAJÍCÍ KONSTRUKCE
- ZABETONOVÁNÍ PROSTUPŮ APOD.
- ZAŽDĚNÍ STÁVAJÍCÍCH OTVORŮ
- KONSTRUKCE BOURANÉ, DEMONTOVANÉ
- NÁSLEDNÉ ZAŽDĚNÍ VYBOURANÝCH KONSTRUKCÍ
- DEMONTAŽ/VYBOURÁNÍ OKEN A DVEŘÍ

POZNÁMKA:

- TECHNICKÁ ZPRÁVA JE NEDÍLNOU SOUČÁSTÍ DOKUMENTACE
  - NA STAVBĚ JE NUTNO VŽDY PRACOVAT S NEJAKTUALNĚJŠÍMI REVIZEMI VÝKRESŮ
  - DOKUMENTACI JE NUTNO KOORDINOVAT S DOKUMENTACÍ JEDNOTLIVÝCH PROFESÍ
  - PROSTUPY DO ROZMĚRU 200x200 mm BUDOU REALIZOVÁNY DLE VÝKRESŮ PŘÍSLUŠNÝCH PROFESÍ. VŠECHNY PROFESY MUSÍ BÝT ZKOORDINOVÁNY A PROVEDENY DLE JEDNOTLIVÝCH PD PROFESÍ
  - NAD PROSTUPY 400 mm A VÍCE VE ZDĚNÝCH KONSTRUKCÍCH, BUDOU PROVEDENY PŘEKLADY ZE DVOU PROFILŮ L 50/50
  - PŘED BETONÁŽÍ JE NUTNÉ OSADIT CHRÁNIČKY A SYSTÉMOVÉ PRVKY
  - VŠECHNY SVISLÉ A VODOROVNÉ KONSTRUKCE MUSÍ SPLŇOVAT MINIMÁLNÍ POŽÁRNÍ ODOLNOST DANOU ČÁSTÍ PBR
  - VEŠKERÉ PROSTUPY PŘES POŽÁRNĚ DĚLÍCÍ KONSTRUKCE BUDOU UTĚSNĚNY POŽÁRNÍMI UCPÁVKAMI S MINIMÁLNÍ ODOLNOSTÍ DLE PBR
  - ROZSAH BOURÁNÍ A DOZDÍVÁNÍ OTVORŮ VE FASÁDĚ – VIZ POHLEDY STÁVAJÍCÍHO STAVU
  - VEŠKERÉ ROZMĚRY JE NUTNO OVĚŘIT NA STAVBĚ
  - ROZSAH PRACÍ A SKUTEČNÁ KONSTRUKCE BUDOU UPŘESNĚNY BĚHEM REALIZACE
- ZKRATKY:  
S.H. = SPODNÍ HRANA  
S.H. = HORNÍ HRANA  
P.S. = POD STROP
- NAPŘ.: H.H.=50 P.S. => HORNÍ HRANA OTVORU 50 mm POD STROPEM

±0,000 = 388,80 Bpv

Změna:	Název změny:	Datum:	Provedl:	Podpis:

Investor:	Kontaktní adresa:
<b>SZDC</b> SPRÁVA ŽELEZNIČNÍ DOPRAVNÍ CESTY, s. o. sídlem Dlážděná 1003 / 7 Praha 1, 186 00 Nové Město	<b>SZDC s.o.</b> Stavební správa západ Sokolovská 278 / 1955 190 00 Praha 9

<b>METROPROJEKT Praha a.s.</b> nám. I. P. Pavlova 1786/2  generální ředitel: Ing. David Krása tel.: +420 296 154 105 www.metroprojekt.cz info@metroprojekt.cz	<b>METROPROJEKT</b>	Souprava číslo:
---	---------------------	-----------------

Hlavní inženýr projektu:	Podpis:	Název a účel díla:
Ing. arch. Hana Vermachová	<i>Hana Vermachová</i>	<b>Rekonstrukce objektů pro přemístění HZS Č. Budějovice a provozní budova SZDC PROJEKT</b>
tel.: +420 296 154 303		
Stupeň:	P	

Zpracovatelský útvar:	Název části díla:	E
S 52	<b>STAVEBNÍ ČÁST</b>	<b>E.4</b>
tel.: +420 296 154 349	<b>SO 04 Kanceláře HZS</b>	<b>E.4.1</b>
Vedoucí útvaru:	Podpis:	
Roman DUŠEK	<i>Roman Dušek</i>	

Odpovědný projektant:	Podpis:	Název dokumentu:	Změna:
Ing.arch.Lukáš Jedlička	<i>Lukáš Jedlička</i>	<b>SO 04 - ŘEZY</b>	-
Vypracoval:	Podpis:	<b>STÁVAJÍCÍ STAV, BOURACÍ PRÁCE</b>	Číslo příl.:
Ing.arch.Jiří Pešata	<i>Jiří Pešata</i>		012
Skart. znak:	Datum:	IČD :	
V20/2039	01 / 2018	18	
Počet formátů:	Měřítka:	7269	
4 x A4	M 1:50	002	
		05	
		04	
		01	