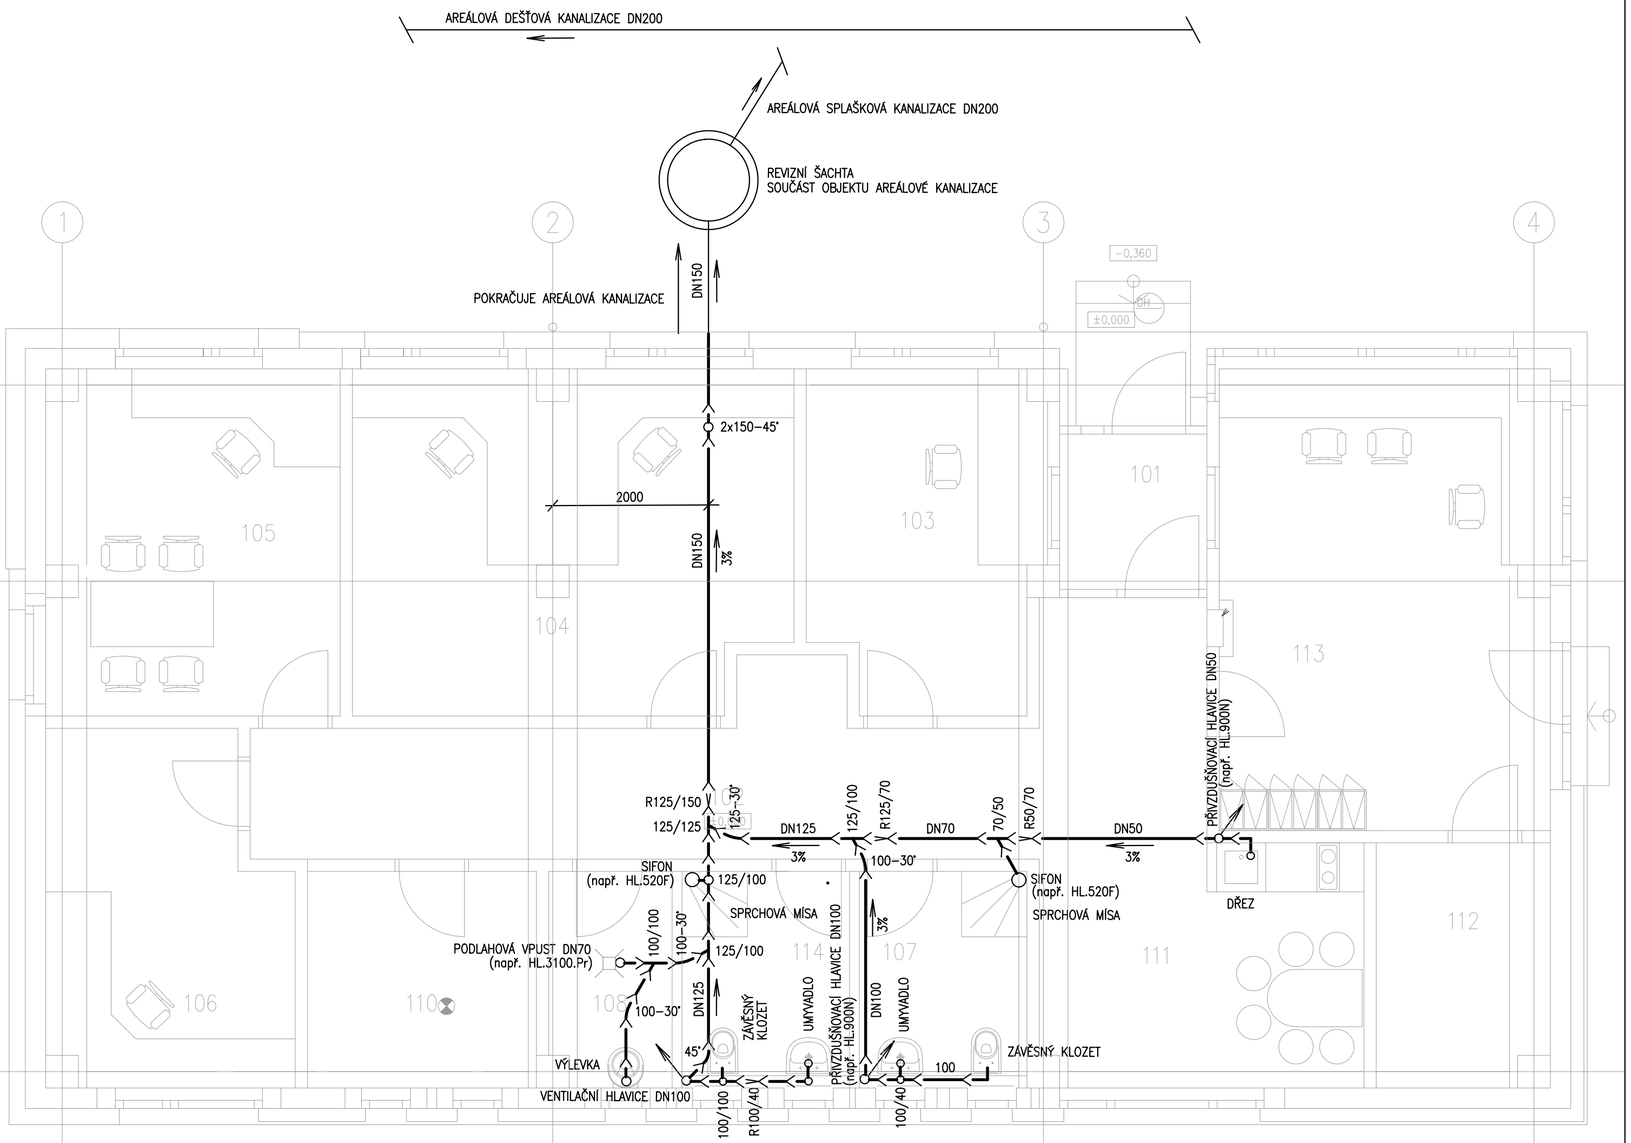

LEGENDA MÍSTONSTÍ

101	ZÁDVEŘÍ
102	CHODBA
103	VELITEL SMĚNY
104	POŽÁRNÍ REFERENT
105	VELITEL JEDNOTKY
106	PŘÍRUČNÍ SKLAD
107	TOALETA/SPRCHA
108	TECHNICKÁ MÍSTNOST
109	NEOBSAZENO
110	ZÁSTUPCE VELITELE
111	DENNÍ MÍSTNOST
112	ROZVODNA+SERVER
113	OPERAČNÍ MÍSTNOST
114	TOALETA/SPRCHA

Změna:	Název změny:	Datum:	Provedl:	Podpis:

Investor:

SPRÁVA ŽELEZNIČNÍ DOPRAVNÍ CESTY, s. o.
sídlem Dlážděná 1003 / 7
Praha 1, 186 00 Nové Město

Kontaktní adresa:

SŽDC s.o.
Stavební správa západ
Sokolovská 278 / 1955
190 00 Praha 9

METROPROJEKT Praha a.s.
nám. I. P. Pavlova 1786/2

generální ředitel: Ing. David Krása
tel.: +420 296 154 105
www.metroprojekt.cz
info@metroprojekt.cz

METROPROJEKT

Souprava číslo:

Hlavní inženýr projektu: Podpis:
Ing. arch. Hana VERMAČHOVÁ
tel.: **+420 296 154 303**
Stupeň: **P**

Název a účel díla:
Rekonstrukce objektů pro přemístění HZS Č. Budějovice a provozní budova SŽDC
PROJEKT

Zpracovatelský útvar:
S 80
tel.: **+420 296 154 400**
Vedoucí útvaru: Podpis:
Ing. Jakub HUML

Název části díla:
Stavební část
SO 04 KANCELÁŘE HZS
ZDRAVOTNĚ TECHNICKÉ INSTALACE

E
E4

Odpovědný projektant: Podpis:
Karel DANĚK
Vypracoval: Podpis:
Karel DANĚK

Název dokumentu:
PŮDORYS 1.NP - KANALIZACE

Změna: **-**

Číslo příl.: **002**

Skart. znak:	V20/2039	Datum:	1 / 2018
Počet formátů:	3 A4	Měřítko:	1:50

IČD : 17 7269 002 05 04 02