


Výkres vytvořil program pp_kan
KATASTRY
DRUH POVRCHU
VZDÁLENOSTI ŠACHET
OZNAČENÍ ŠACHET

(c)AutoPEN Liberec, tel:481120160, autopen@volny.cz

23.32	26.47	22.98	26.77	4.56
Š11	Š12	Š13	Š14	Š15 UV

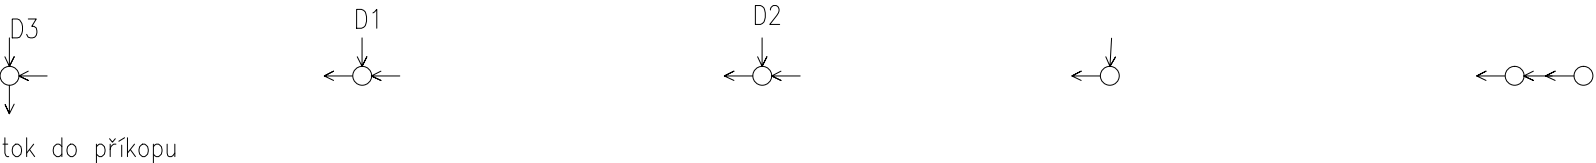

MĚŘITKA 1:500/100

LEGENDA TYPŮ ČAR
PŮVODNÍ TERÉN
KCE VOZOVKY

Dešťová kanalizace
hl. stoka DN 300
8.1.2018

HLOUBKA VÝKOPU

HLOUBKA DNA POTRUBÍ

KÓTA DNA POTRUBÍ

KÓTA PŮVODNÍHO TERÉNU

SROVNÁVACÍ ROVINA


STANIČENÍ [km/m]

PROFIL[mm]–MATERIÁL–DÉLKA[m]

SKLON[promile]–DÉLKA[m]


ULOŽENÍ

KAPACITNÍ PRŮTOK[l/s]–RYCHLOST[m/s]

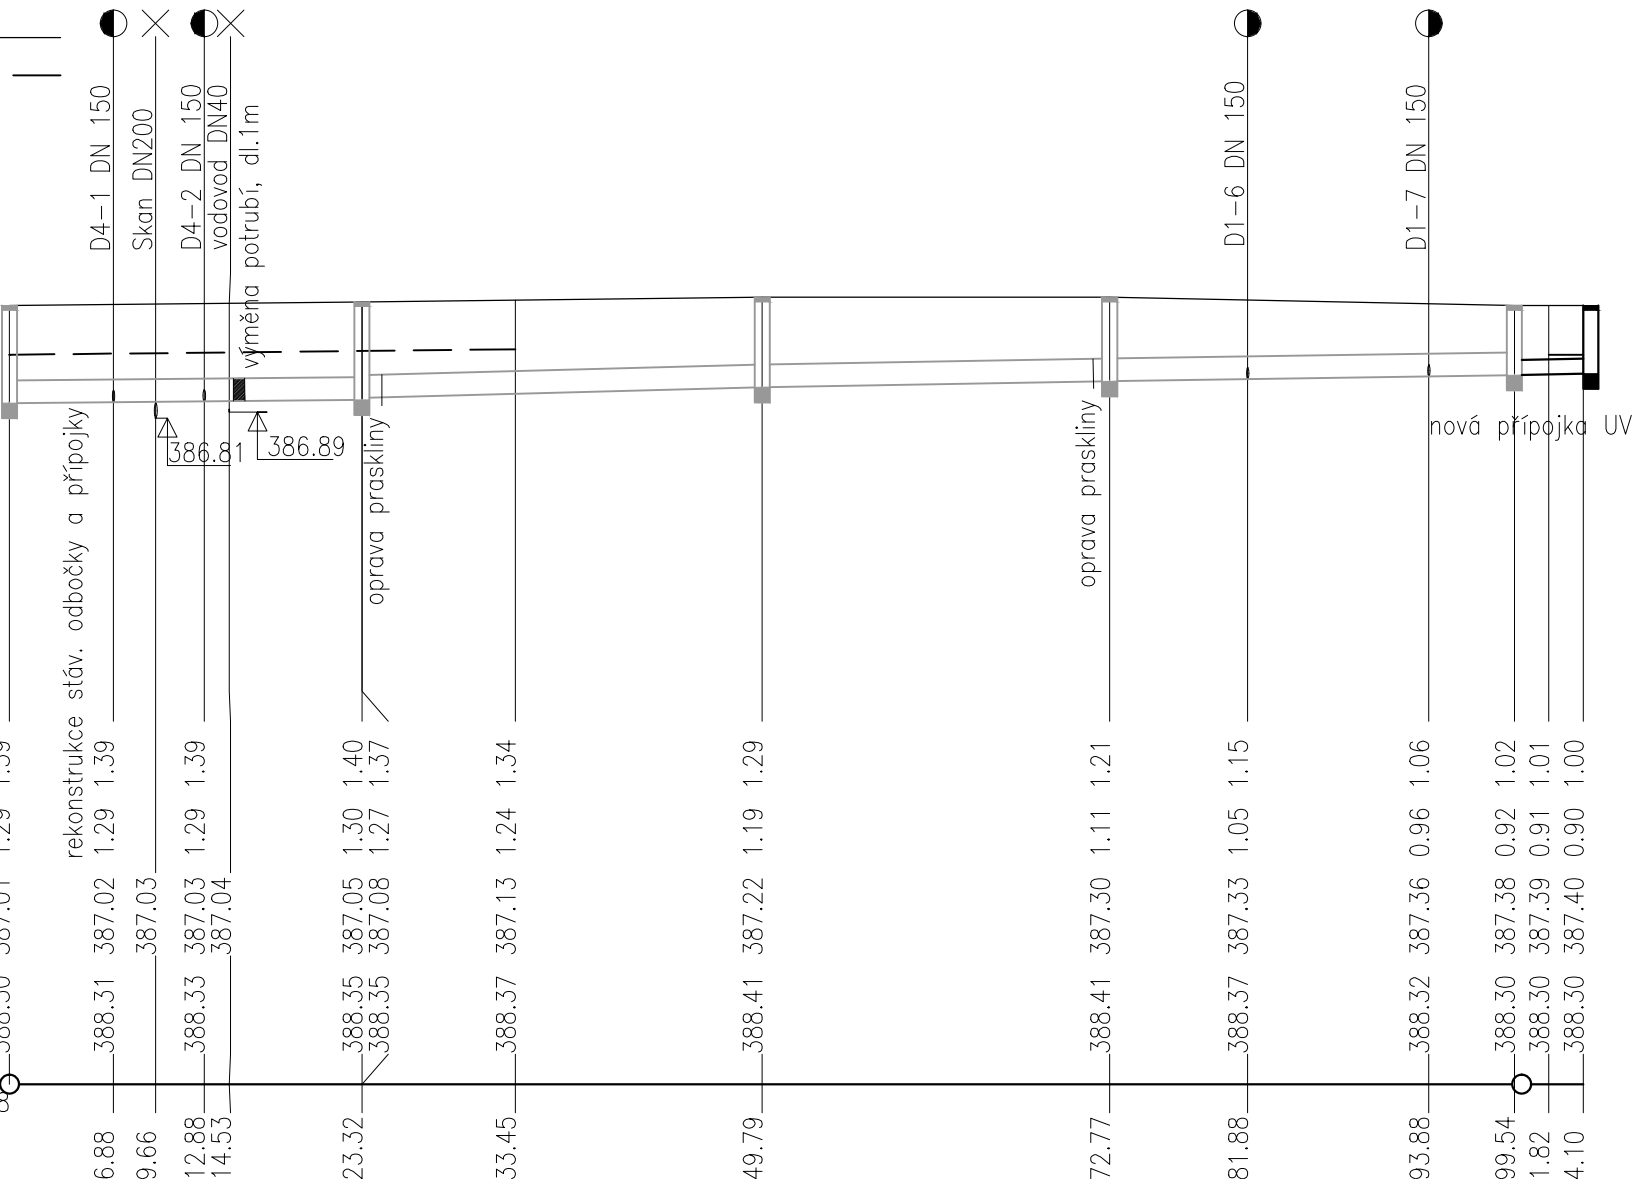


0.0				
DN300–kamenina–99.54				DN200–PVC–4.56
1.9–23.32	5.3–26.47	3.5–22.98	3.0–26.77	4.4–4.56
štěrkopískový podsyp				
48.5–0.69	82.1–1.16	66.3–0.94	61.4–0.87	25.5–0.81

Dešťová kanalizace –D1
stoka D1 – DN 300
8.1.2018

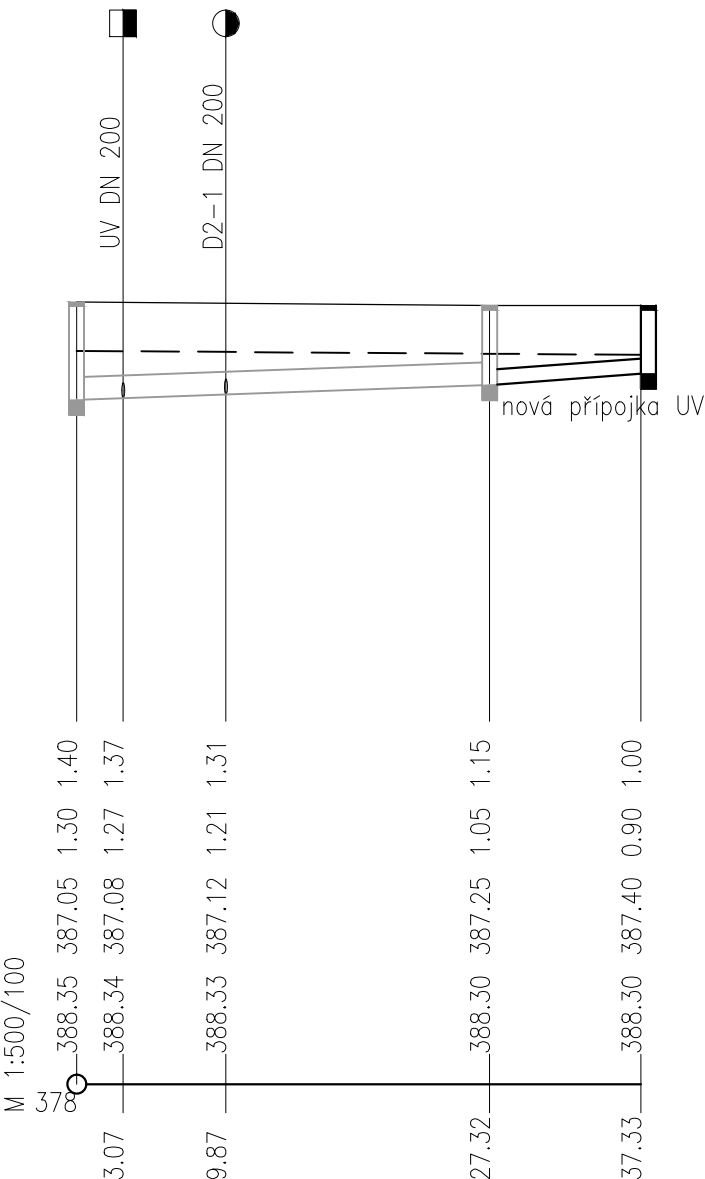


0.0			
DN300–kamenina–27.32			DN200–PVC–10.01
7.2–27.32			15.0–10.01
štěrkopískový podsyp			
95.8–1.36			47.7–1.52

Dešťová kanalizace –D2
stoka D1 – DN 300
8.1.2018

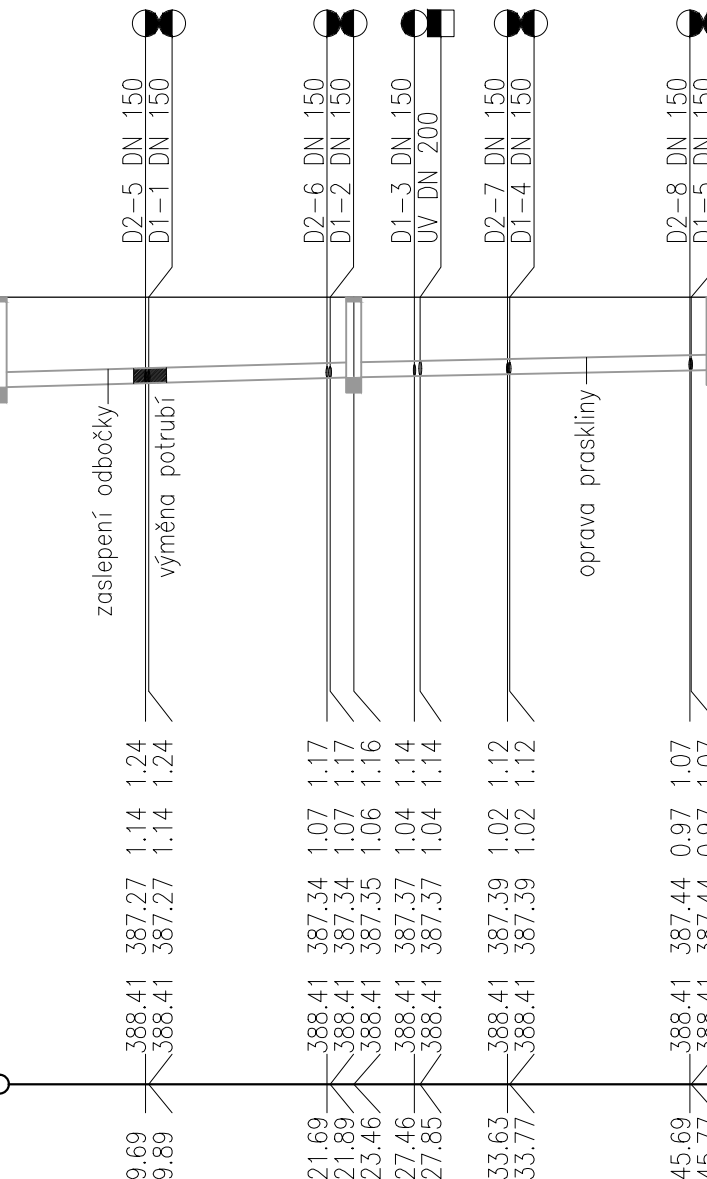

0.0			
DN200–kamenina–47.29			
5.5–23.46	4.2–23.84		
štěrkopískový podsyp			
28.8–0.92	25.0–0.79		

Dešťová kanalizace –D3
stoka D1 – DN 300
8.1.2018

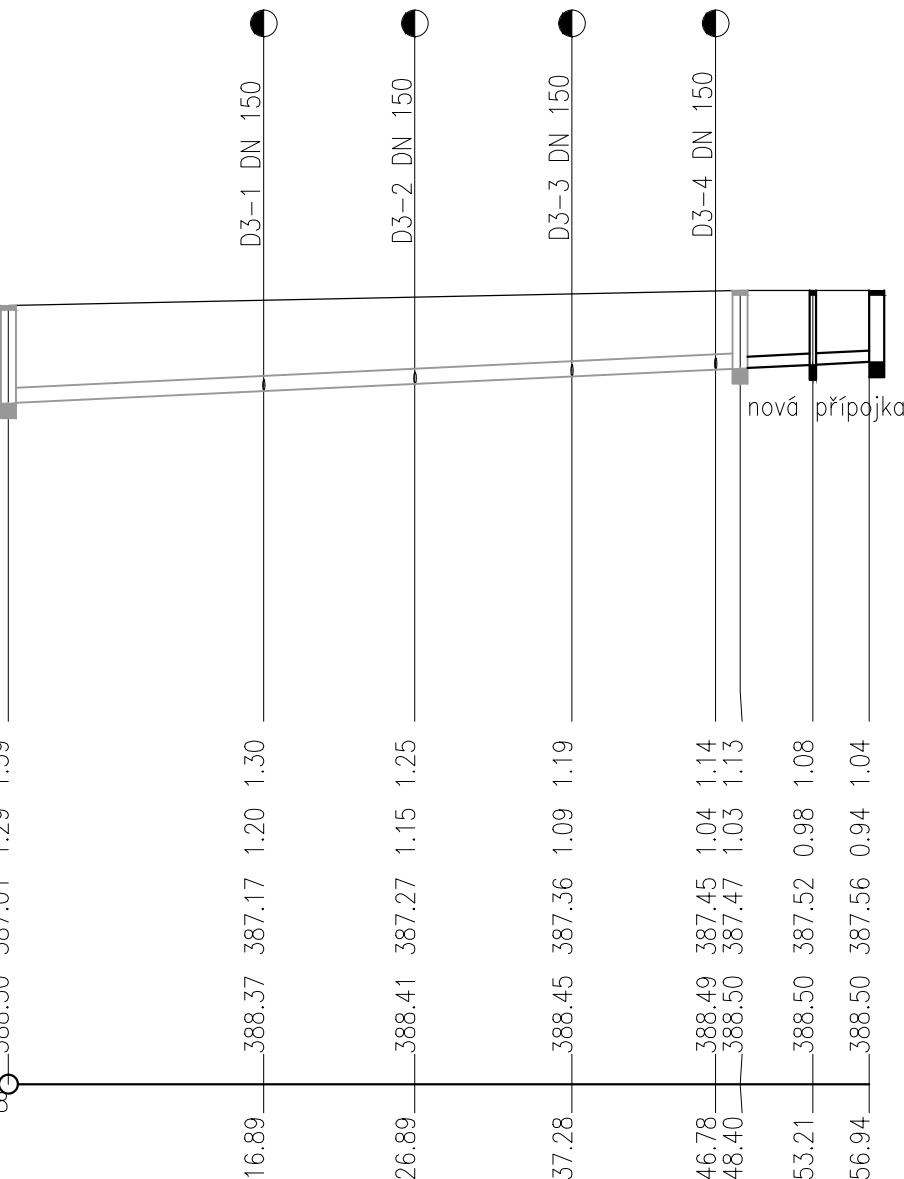

0.0			
DN200–kamenina–48.40			DN150–PVC–8.54
9.5–48.40			9.9–8.54
štěrkopískový podsyp			
37.9–1.20	18.1–1.02		

Změna:	Název změny:	Datum:	Provedl:	Podpis:
Investor:		Kontaktní adresa:		
 SPRÁVA ŽELEZNIČNÍ DOPRAVNÍ CESTY, s. o. sídlem Dlážděná 1003 / 7 Praha 1, 186 00 Nové Město		SZDC s.o. Stavební správa západ Sokolovská 278 / 1955 190 00 Praha 9		
METROPROJEKT Praha a.s. nám. I. P. Pavlova 1786/2				Souprava číslo:
generální ředitel: Ing. David Krása tel.: +420 296 154 105 www.metroprojekt.cz info@metroprojekt.cz		Rekonstrukce objektů pro přemístění HZS Č. Budějovice a provozní budova SZDC Dokumentace pro stavební povolení		
Hlavní inženýr projektu: Podpis: 				
Ing. arch. Hana VERNACHOVÁ		Stavební část SO 09 PŘÍPOJKA KANALIZACE		
tel.: +420 296 154 303				
Stupeň: P		E E9		
Zpracovatelský útvar: S 80				
tel.: +420 296 154 400		Podélné profily dešť.kanalizace - rekonstrukce		
Vedoucí útvaru: Podpis: 				
Ing. Lucie BURDOVÁ		Podélné profily dešť.kanalizace - rekonstrukce		
Odpovědný projektant: Podpis: 				
Výpracoval: Podpis: 		Podélné profily dešť.kanalizace - rekonstrukce		
Skart. znak: V20/2038 Datum: 01/2018				
Počet formátů: 4 A4 Měřitko: 1:500/100		IČD : 17 7269 002 05 09 00		
		008		