


Změna:	Název změny:	Datum:	Provedl: Podpis:

Investor:	Kontaktní adresa:
 SPRÁVA ŽELEZNIČNÍ DOPRAVNÍ CESTY, s. o. sídlem Dílžďěná 1003 / 7 Praha 1, 186 00 Nové Město	SŽDC s.o. Stavební správa západ Sokolovská 278 / 1955 190 00 Praha 9

METROPROJEKT Praha a.s. nám. I. P. Pavlova 1786/2 generální ředitel: Ing. David Krása tel.: +420 296 154 105 www.metroprojekt.cz info@metroprojekt.cz		Souprava číslo:
--	---	-----------------

Hlavní inženýr projektu: Podpis: Ing. arch. Hana VERMACHOVÁ tel.: +420 296 154 303 Slupeň: P	Název a účel díla: Rekonstrukce objektů pro přemístění HZS Č. Budějovice a provozní budova SŽDC PROJEKT
--	---

Zpracovatelský útvar: S80 tel.: +420 296 154 400 Vedoucí útvaru: Ing. Jakub Huml	Název části díla: Stavební část SO 03 SLUŽEBNA HZS Strojní část	E E3
--	---	---------

Odpovědný projektant: Ing. Martin Duran Podpis: Ing. Roman Klípcera Vyracovali: Ing. Roman Klípcera	Název dokumentu: Materiálové listy - ML 03 Mycí žlab na hadice	Změna: -
Skart. znak: V20/2039 Počet listů: 4 A4	Datum: 1 / 2018 Měřítko: 1:40	Číslo příl.: 007


SESTAVA – MYCÍ ŽLAB

Příklad provedení (dle výkresu):

- Nerezový velkokapacitní dřez – mycí žab (koryto), vč. příslušenství (sifon)


Specifikace nábytku:

- Nerezový velkokapacitní dřez na samonosné konstrukci z austenitické nerez oceli (např. 18 Cr/10 Ni AISI 304); tloušťka materiálu min. 1,5 mm s nerez výztuhami dna; povrch matný; nastavení roviny pomocí regulačních šroubů na nohách; velikost otvoru pro sifon 50mm (dno ve směru k výpusti)

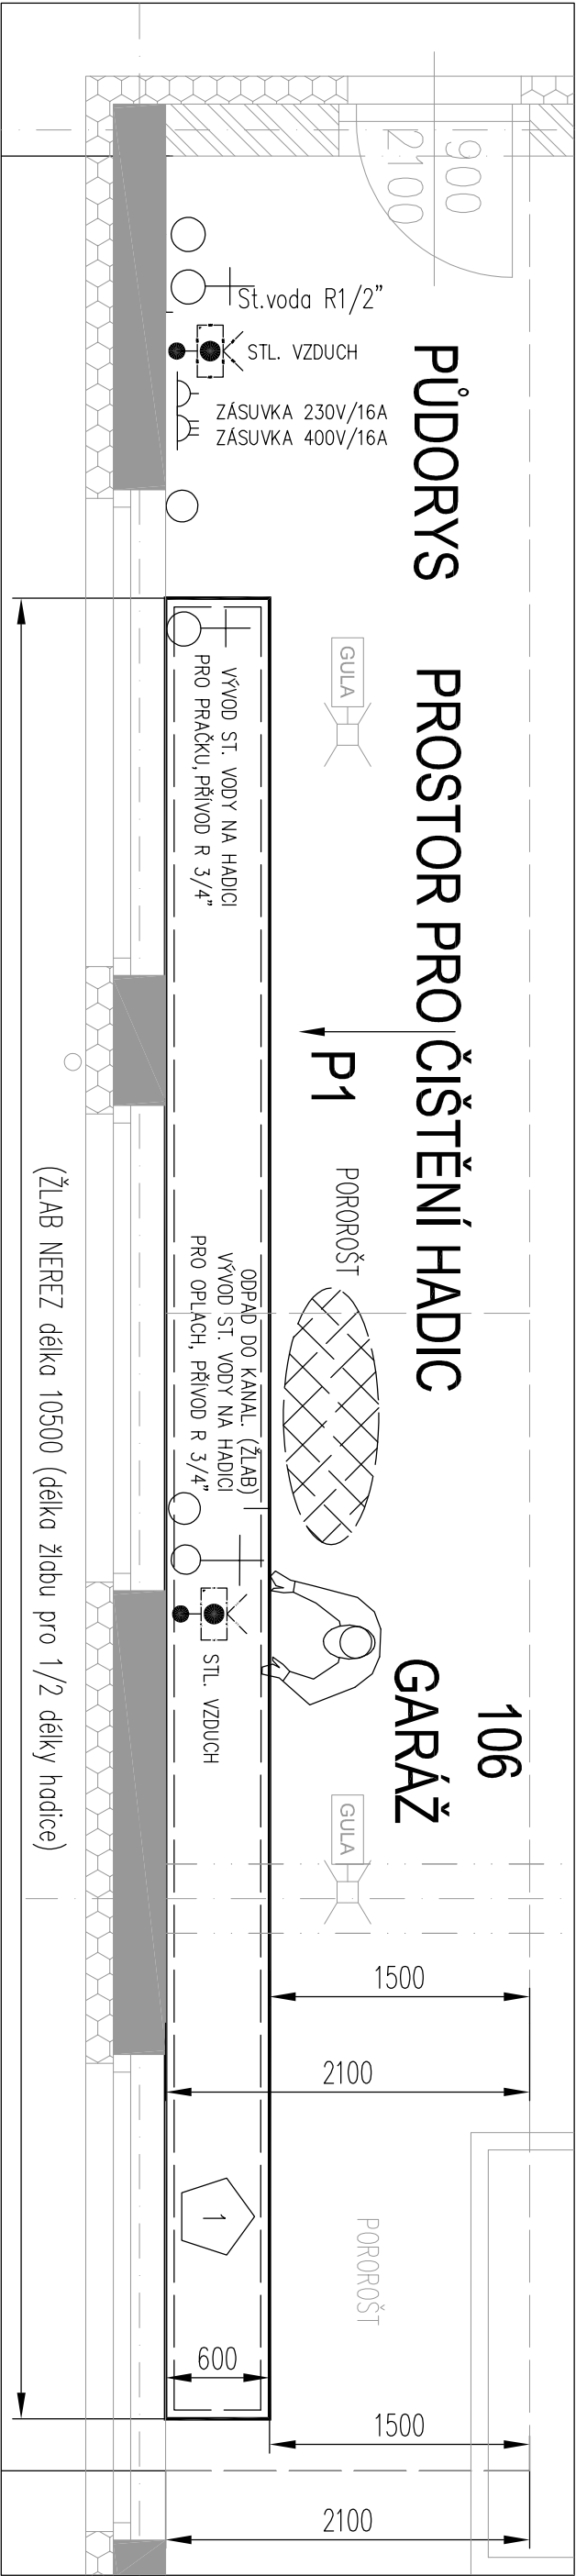

POHLED P1

MYCÍ ŽLAB NA ČIŠTĚNÍ POŽÁRNÍCH HADIC
HLoubKA OD ~ 360 mm / DNO SPAD
K VÝTOKU

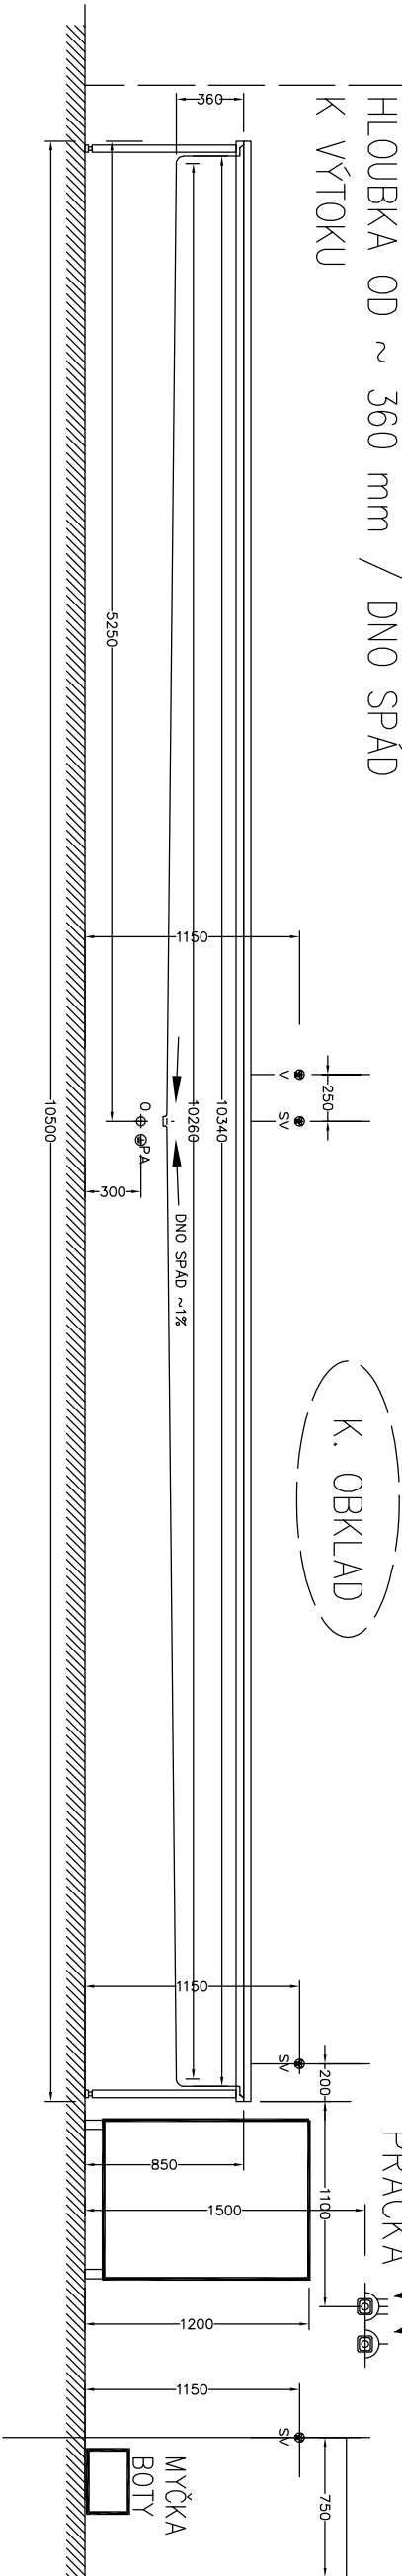

LEGENDA:

- ⊕ SV – Studená voda (G 1/2" vnitřní)
- ⊖ O – Odpad Ø 50mm
- ⊕ PA – Uzemňovací svorka
- ⊕ V – Vývod stlačeného vzduchu pro ofuk

 METROPROJEKT	METROPROJEKT Praha a.s. nám. I. P. Pavlova 2/1786 120 00 Praha 2 www.metroprojekt.cz, info@metroprojekt.cz		název díla: Rekonstrukce objektů pro přemístění HZS Č. Budějovice a provozní budova SŽDC <i>SO 03 Služebna HZS - Strojní část</i>		datum: 1/2018 stupeň: PROJEKT měřítko: 1:40		příloha: 007 .01	
	příloha: Mycí žlab na hadice							