
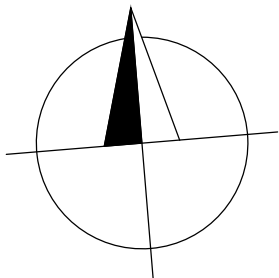


SO 04-PŮDORYS ZAŘIZOVACÍCH PŘEDMĚTŮ  
M 1:50

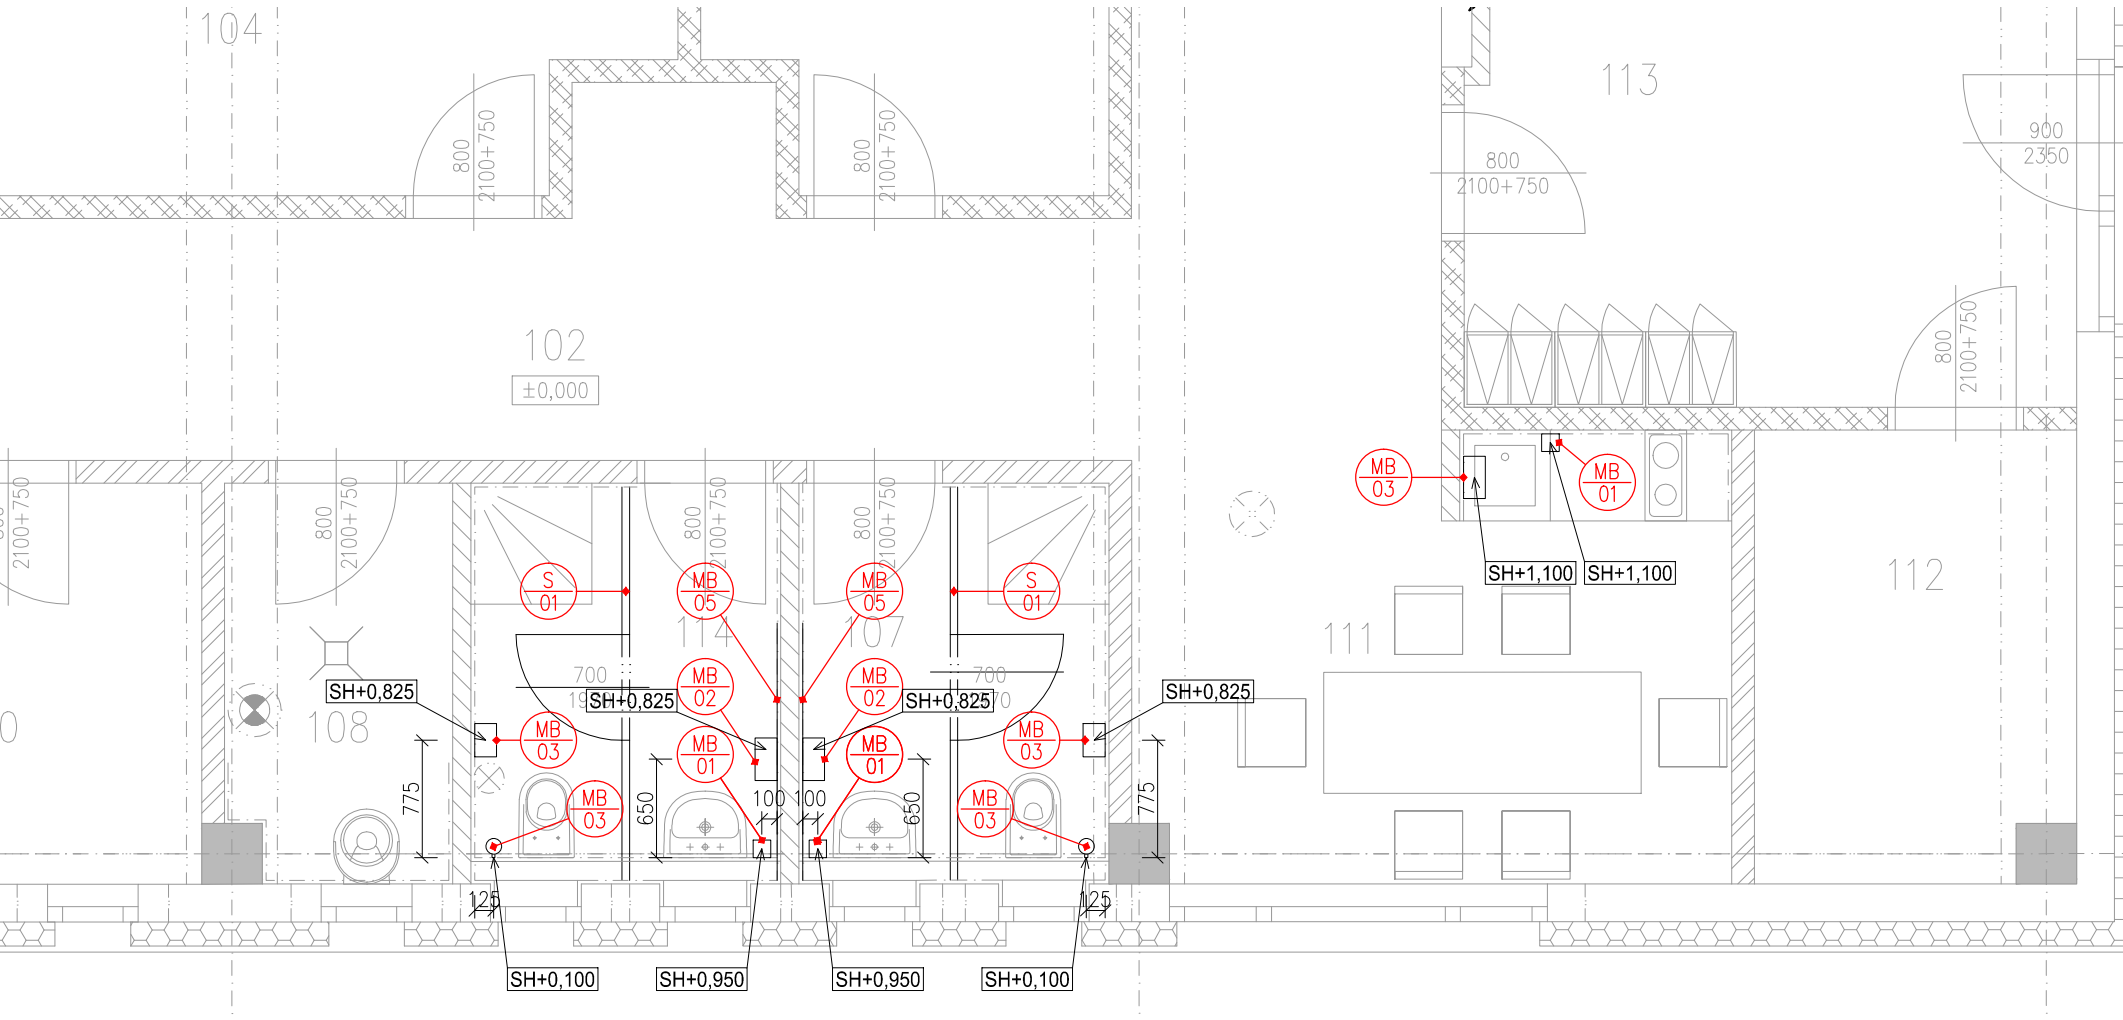

±0,000 = 388,85 Bp<sub>v</sub>


Změna:	Název změny:	Datum:	Provedl:	Podpis:

Investor:	Kontaktní adresa:
 <b>SPRÁVA ŽELEZNIČNÍ DOPRAVNÍ CESTY, s. o.</b> sídlem Dlážděná 1003 / 7 Praha 1, 186 00 Nové Město	<b>SŽDC s.o.</b> Stavební správa západ Sokolovská 278 / 1955 190 00 Praha 9

<b>METROPROJEKT Praha a.s.</b> nám. I. P. Pavlova 1786/2  generální ředitel: Ing. David Krása tel.: +420 296 154 105 www.metroprojekt.cz info@metroprojekt.cz		Souprava číslo:
---	---	-----------------

Hlavní inženýr projektu:	Podpis:	Název a účel díla:
Ing. arch. Hana Vermachová		<b>Rekonstrukce objektů pro přemístění HZS Č. Budějovice a provozní budova SŽDC PROJEKT</b>
tel.: +420 296 154 303		
Stupeň:	P	

Zpracovatelský útvar:	Název části díla:	E E.4 E.4.1
S 52 tel.: +420 296 154 349	<b>STAVEBNÍ ČÁST SO 04 Kanceláře HZS Architektonické a stavební řešení</b>	
Vedoucí útvaru:	Podpis:	
Roman DUŠEK		

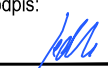Odpovědný projektant:	Podpis:	Název dokumentu:	Změna:
Ing.arch.Lukáš Jedlička		<b>SO 04 - ROZMÍSTĚNÍ ZAŘIZOVACÍCH PŘEDMĚTŮ 1.NP</b>	-
Vypracoval:	Podpis:		Číslo příl.:
Ing.arch.Jiří Pešata			064
Skart. znak:	V20/2039	Datum:	01 / 2018
Počet formátů:	3 x A4	Měřítko:	M 1:50
IČD :	18	7269	002
	05	04	01

POZNÁMKA:  
PŘED REALIZACÍ BUDE NA MÍSTĚ  
PROVEDENO VZORKOVÁNÍ ZA  
PŘÍTOMNOSTI ARCHITEKTA A  
ZÁSTUPCE INVESTORA