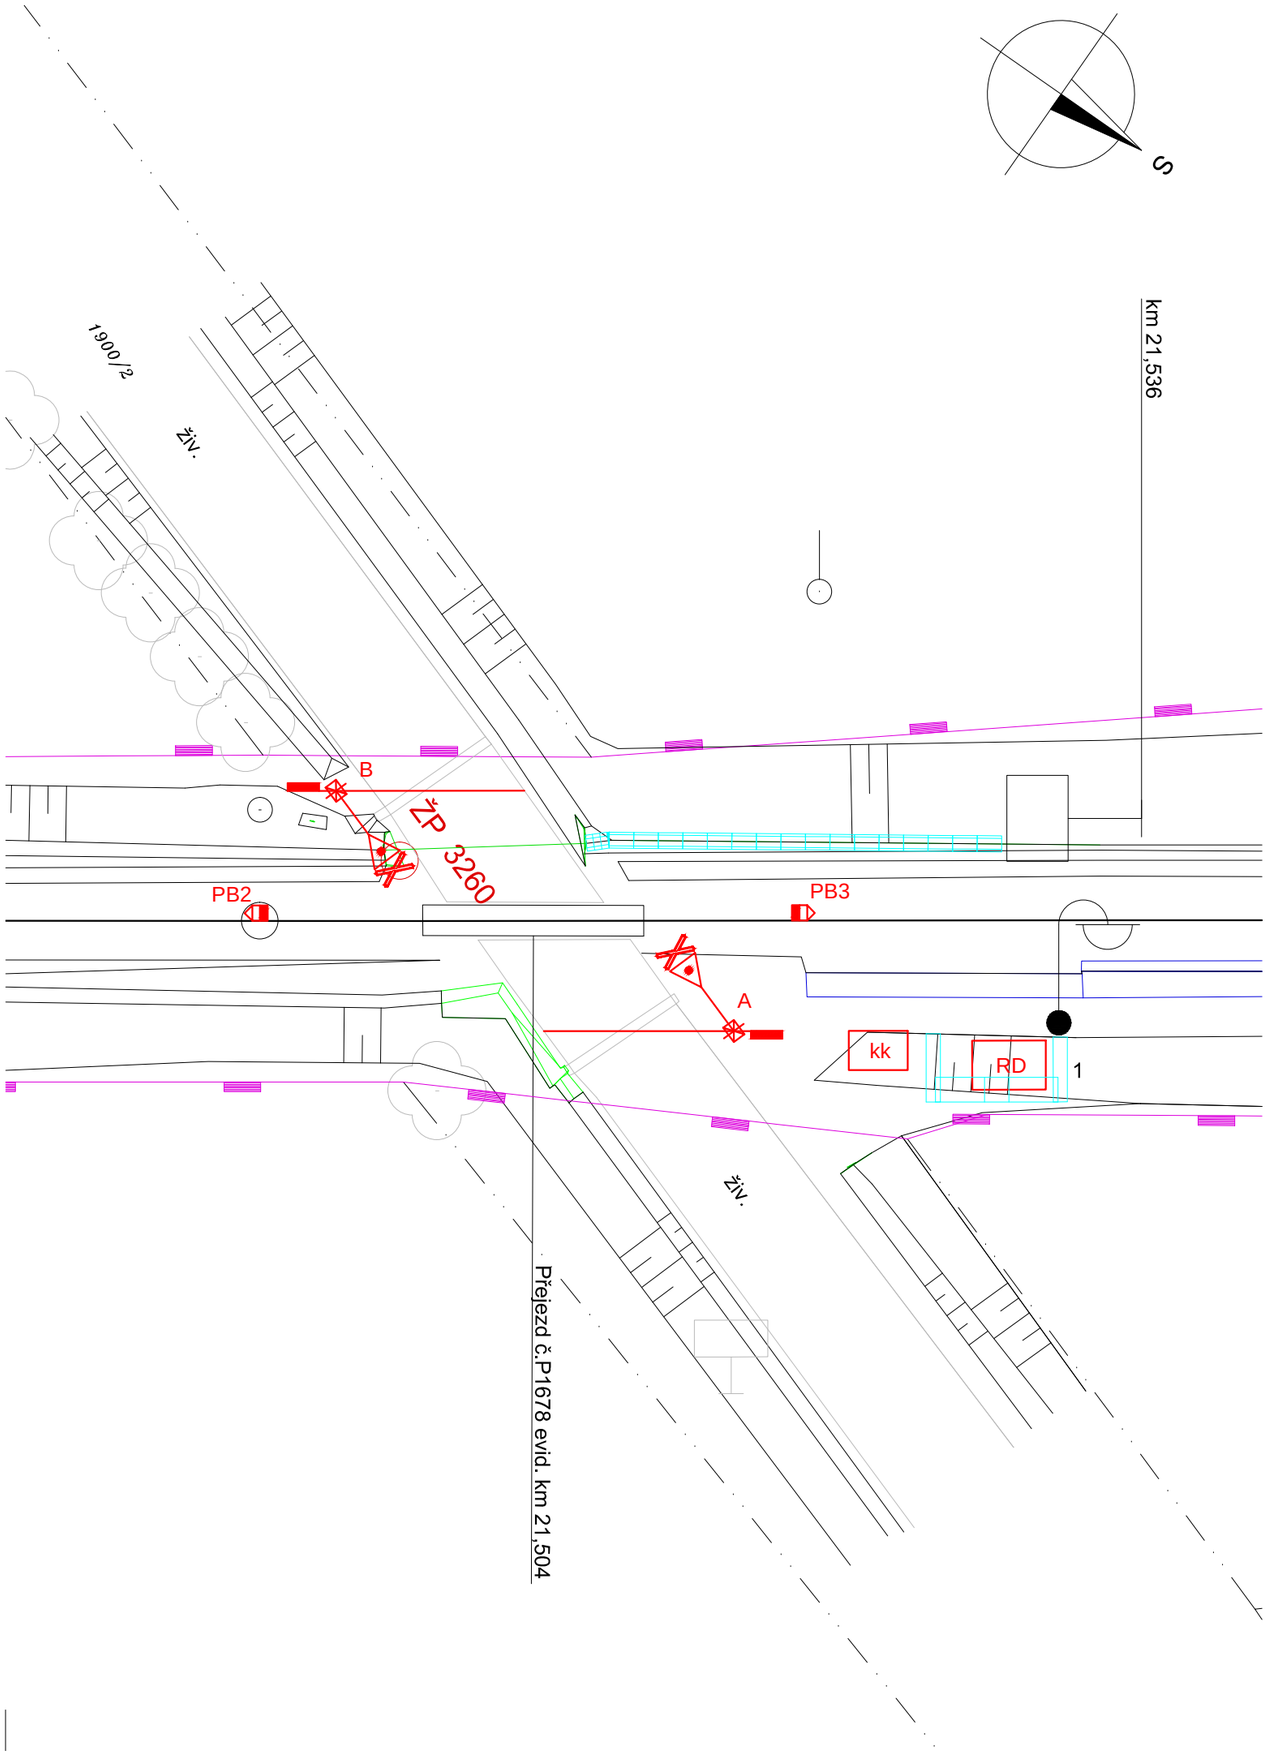

LEGENDA:

- Nový výstražník s celou závorou
- Svislé dopravní značení A32a
- Řešení ostatních PS/SO řešených v rámci této stavby
- RD — Nový technologický domek
- kk — Nová kabelová komora
- Osa koleje
- Stávající stav
- Hranice parcel dle mapy KN - pozemek SŽDC s.o.
- Hranice parcel dle mapy KN - ostatní vlastníci

HEKTOMETR 22,7 STANOVEN JAKO PEVNÝ
SOUŘADNICOVÝ SYSTÉM: S-JTSK
VÝŠKOVÝ SYSTÉM: B.p.v.

Autorizovaný projekt.	Vedoucí projektu	Technický projektant	Dokladový projektant
Ing. Josef Hrnčíř	Ing. Josef Hrnčíř	Bc. Vladimír Nový	Romana Lněničková

Kraj: Plzeňský — Stavební úřad: DÚ Praha

Objednatel: SŽDC, s.o., Stavební správa západ, Sokolovská 278/1955, 190 00 Praha 9

Název stavby:

Doplnění závor a rekonstrukce PZS na přejezdu P1679 v km 22,694 na trati Plzeň - Mladotice

D.1.3.2 - PS 02 Rekonstrukce PZS P1678 v km 21,504

Situace na přejezdu P1678 - dopravní značení

Projekční kancelář:
KTA TECHNIKA s.r.o.
Klatovská 100/863, 301 00 Plzeň
DIČ: CZ-62618911
tel.: 378 023 411
e-mail: kta@kta-technika.cz
www: http://www.kta-technika.cz
ID datové schránky: fw3g5xh

Číslo zakázky	Z17-023
Datum	04/2018
Účel	PD + PSŘ
Měřítko	1:250
Číslo výkresu	**0105**