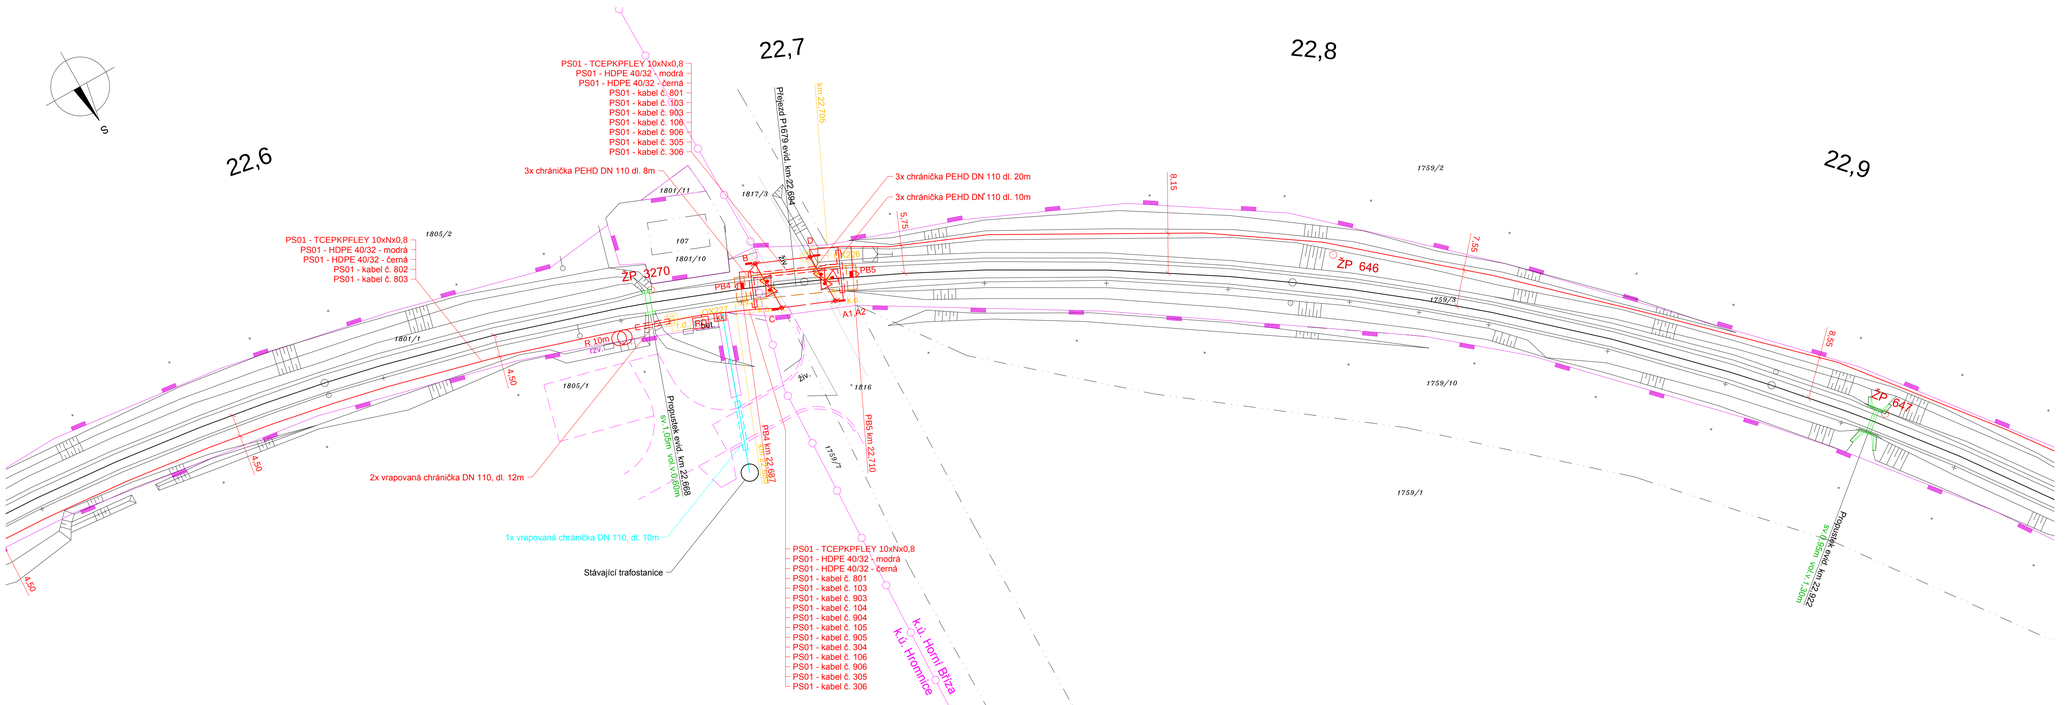


LEGENDA:

- Navržená trasa kabelizace
- Navržená kabelová chránička / kabelový žlab
- Řešení ostatních PS/SO řešených v rámci této stavby
- RD — Nový technologický domek
- kk — Nová kabelová komora
- Nový výstražník
- Navržená rezerva na kabelech
- Rušené prvky
- Osa koleje
- Stávající stav
- Hranice parcel dle mapy KN - pozemek SŽDC s.o.
- Hranice parcel dle mapy KN - ostatní vlastníci

HEKTOMETR 22,7 STANOVEN JAKO PEVNÝ
SOUŘADNICOVÝ SYSTÉM: S-JTSK
VÝŠKOVÝ SYSTÉM: B.p.v.

Autorizovaný projekt.	Vedoucí projektu	Technický projektant	Dokladový projektant
Ing. Josef Hrnčíř	Ing. Josef Hrnčíř	Bc. Vladimír Nový	Romana Lněničková

Kraj: Plzeňský — Stavební úřad: DÚ Praha
Objednatel: SŽDC, s.o., Stavební správa západ, Sokolovská 278/1955, 190 00 Praha 9

Název stavby:
Doplnění závor a rekonstrukce PZS na přejezdu P1679 v km 22,694 na trati Plzeň - Mladotice

D.1.3.1 - PS 01 Rekonstrukce PZS P1679 v km 22,694

Situace navrženého stavu km 22,55 - km 22,95

Projekční kancelář:
TECHNIKA s.r.o.
Klatovská 100/863, 301 00 Plzeň
DIČ: CZ-62618911
tel.: 378 023 411
e-mail: kta@kta-technika.cz
www: http://www.kta-technika.cz
ID datové schránky: fw3p5xh

Číslo zakázky	Z17-023
Datum	04/2018
Účel	PD + PSŘ
Měřítko	1:500
Číslo výkresu	**0106**