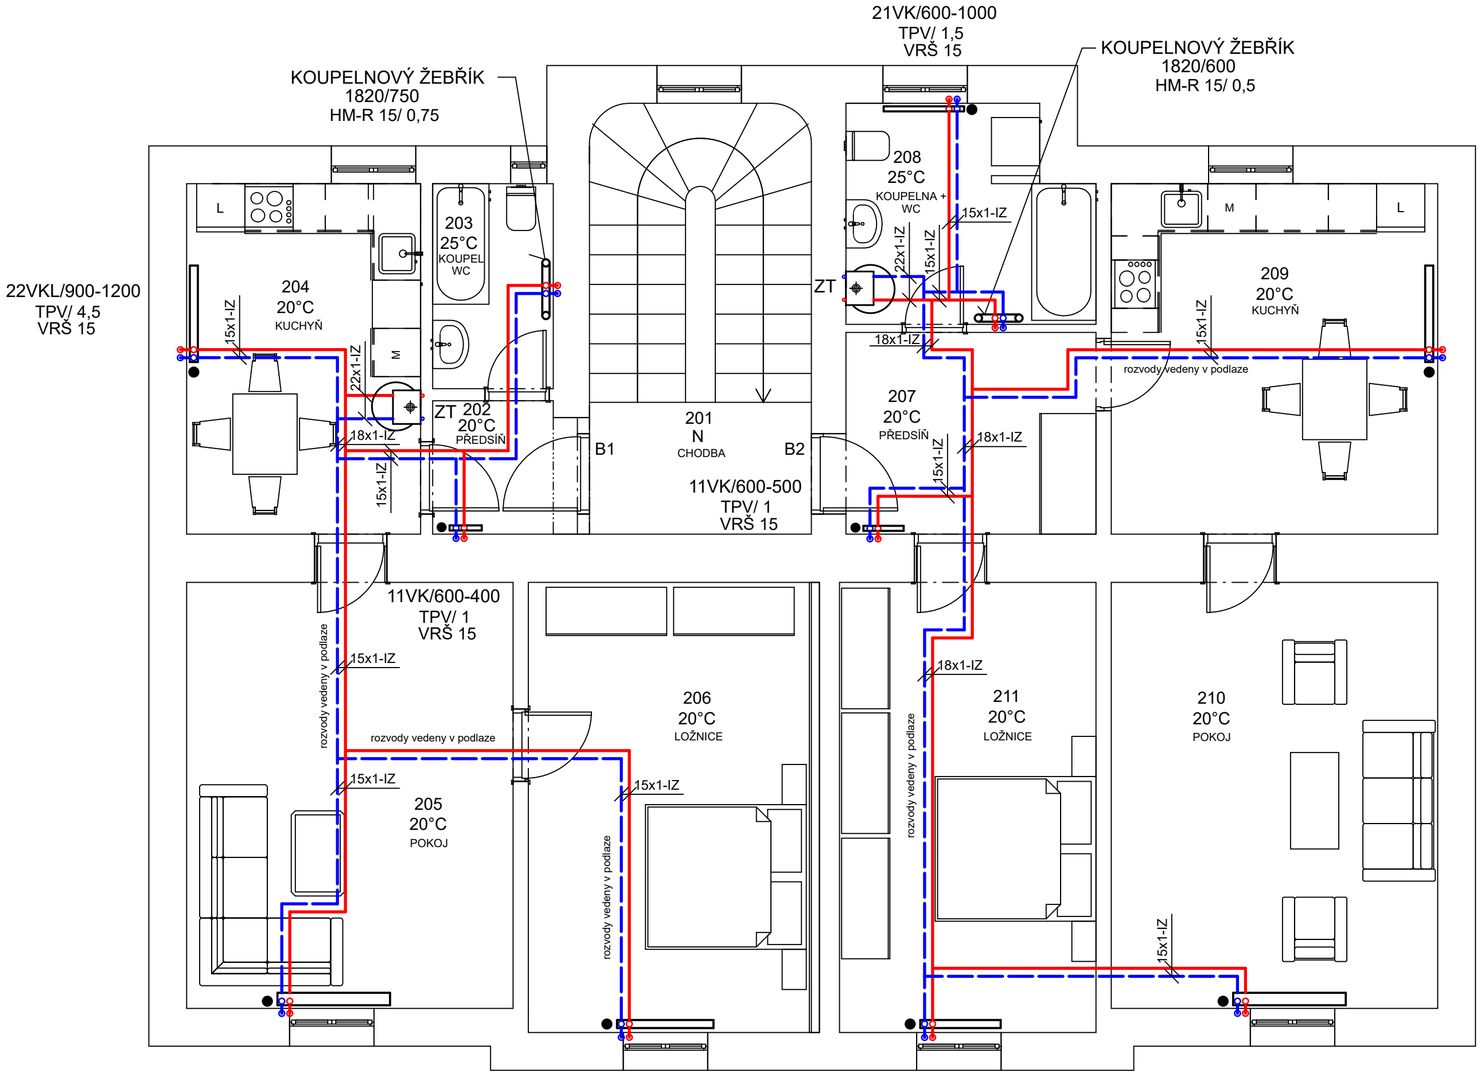

SCHÉMA ZAPOJENÍ KONDENZAČNÍHO KOTLE

NÁSTĚNNÝ PLYNOVÝ KONDENZAČNÍ KOTEL O VÝKONU (2,7-16,4kW)

M -

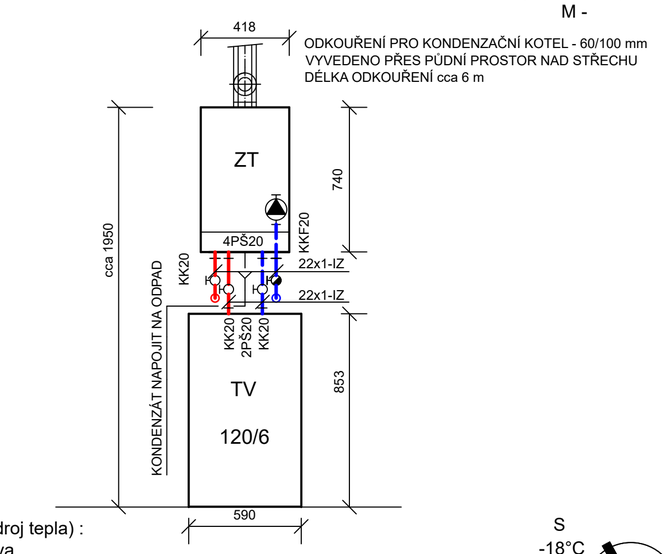

ZT (zdroj tepla) :
sestava
Nástěnný plynový kondenzační kotel o výkonu (2,7-16,4kW)
+ zásobník 120/6 (120 l)

S
-18°C

LEGENDA POTRUBÍ :

POTRUBÍ TOPNÉ VODY

PŘÍPOJKY K OTOPNÝM TĚLESŮM - Cu 15x1

TOPNÁ VODA 70°/55°C, PN3

Ing. Pavel Košař TEPLO-PROJEKT projektová a inženýrská činnost v oboru vytápění a zásobování teplem FARSKÉHO 14, 326 00 PLZEŇ	ZODP. PROJEKTANT : Ing. P. Košař PROJEKTOVAL : Ing. P. Košař	STAVBA : Běšiny ON - oprava výpravní budovy
NÁZEV VÝKRESU : PŮDORYS 2.NP TP 23-04-1414	MĚŘÍTKO : 1:50 POŘADÍ: 3 PROFESE : D.SO01.5 VYTÁPĚNÍ DATUM : 04/2023 PARÉ Č.:	
STAVEBNÍK : Správa železnic, státní organizace, Dlážděná 1003/7, Praha 1	STUPEŇ : DSP+DPS	