


# POHLED 1:10

## Návrh sestavy

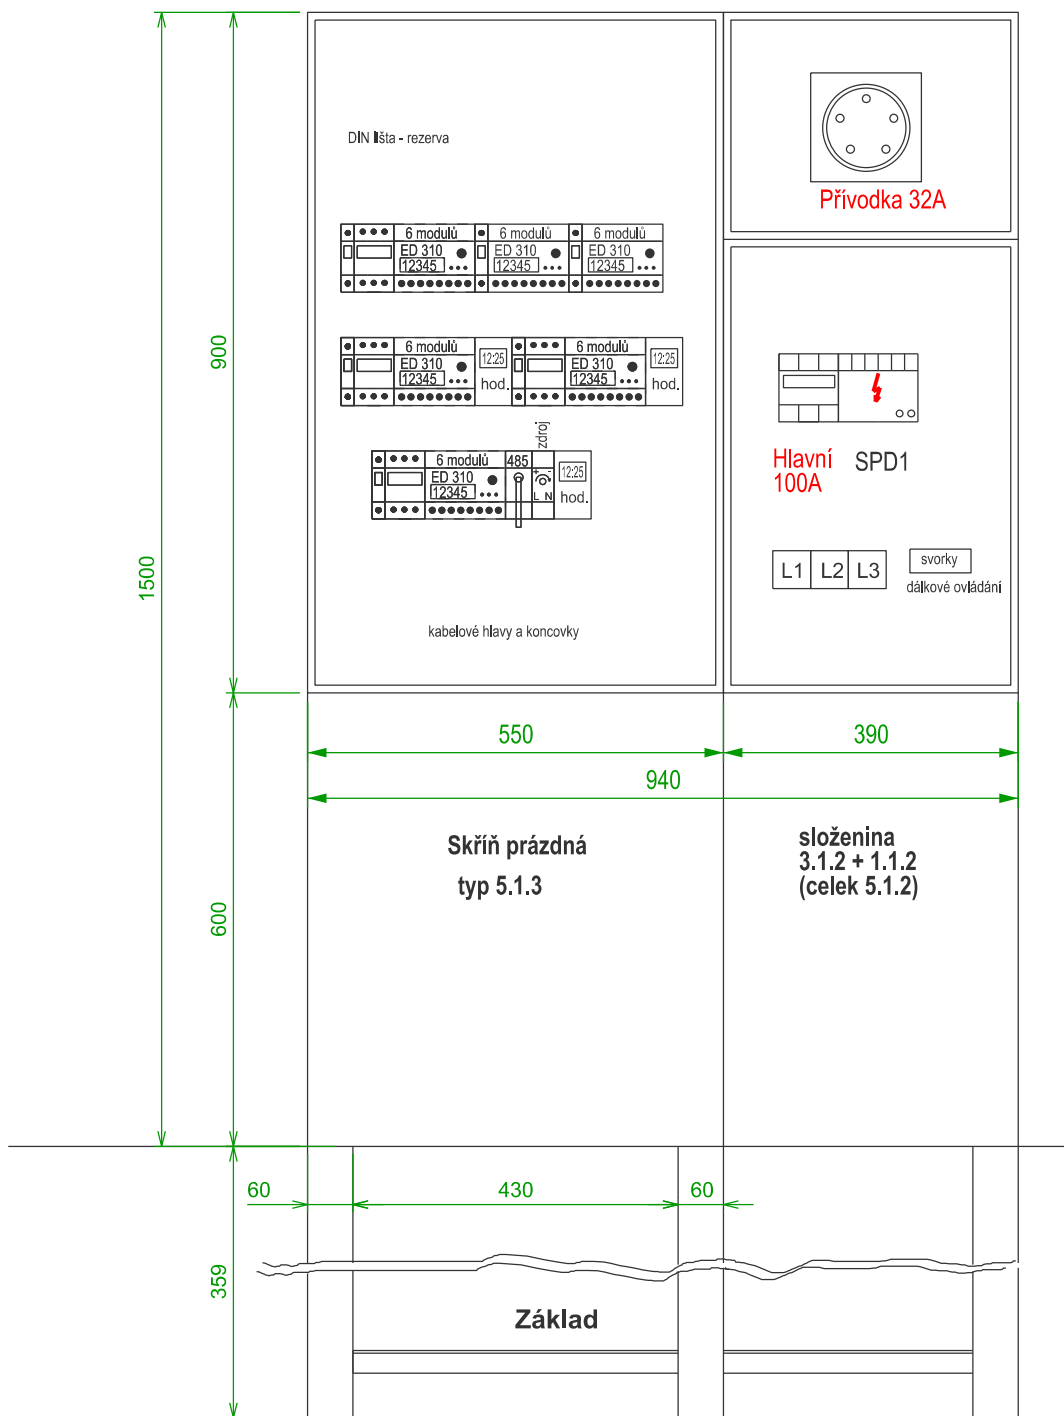

**POHLEDOVÁ SESTAVA ROZMÍSTĚNÍ PŘÍSTROJŮ ANI ROZMĚRY A TVAR PILÍŘE A SKŘÍNÍ NEJSOU ZÁVAZNÉ**

Stavba: **BEŠINY - ON**

Název výkresu

# PILÍŘ-ROZVADEČ MĚŘENÍ RE3 - SZ-OEE

Projektant: **Ing. Karel Roubal**

Datum: 05 / 2023

Výkres č.: **10**

List č.: **1/5**