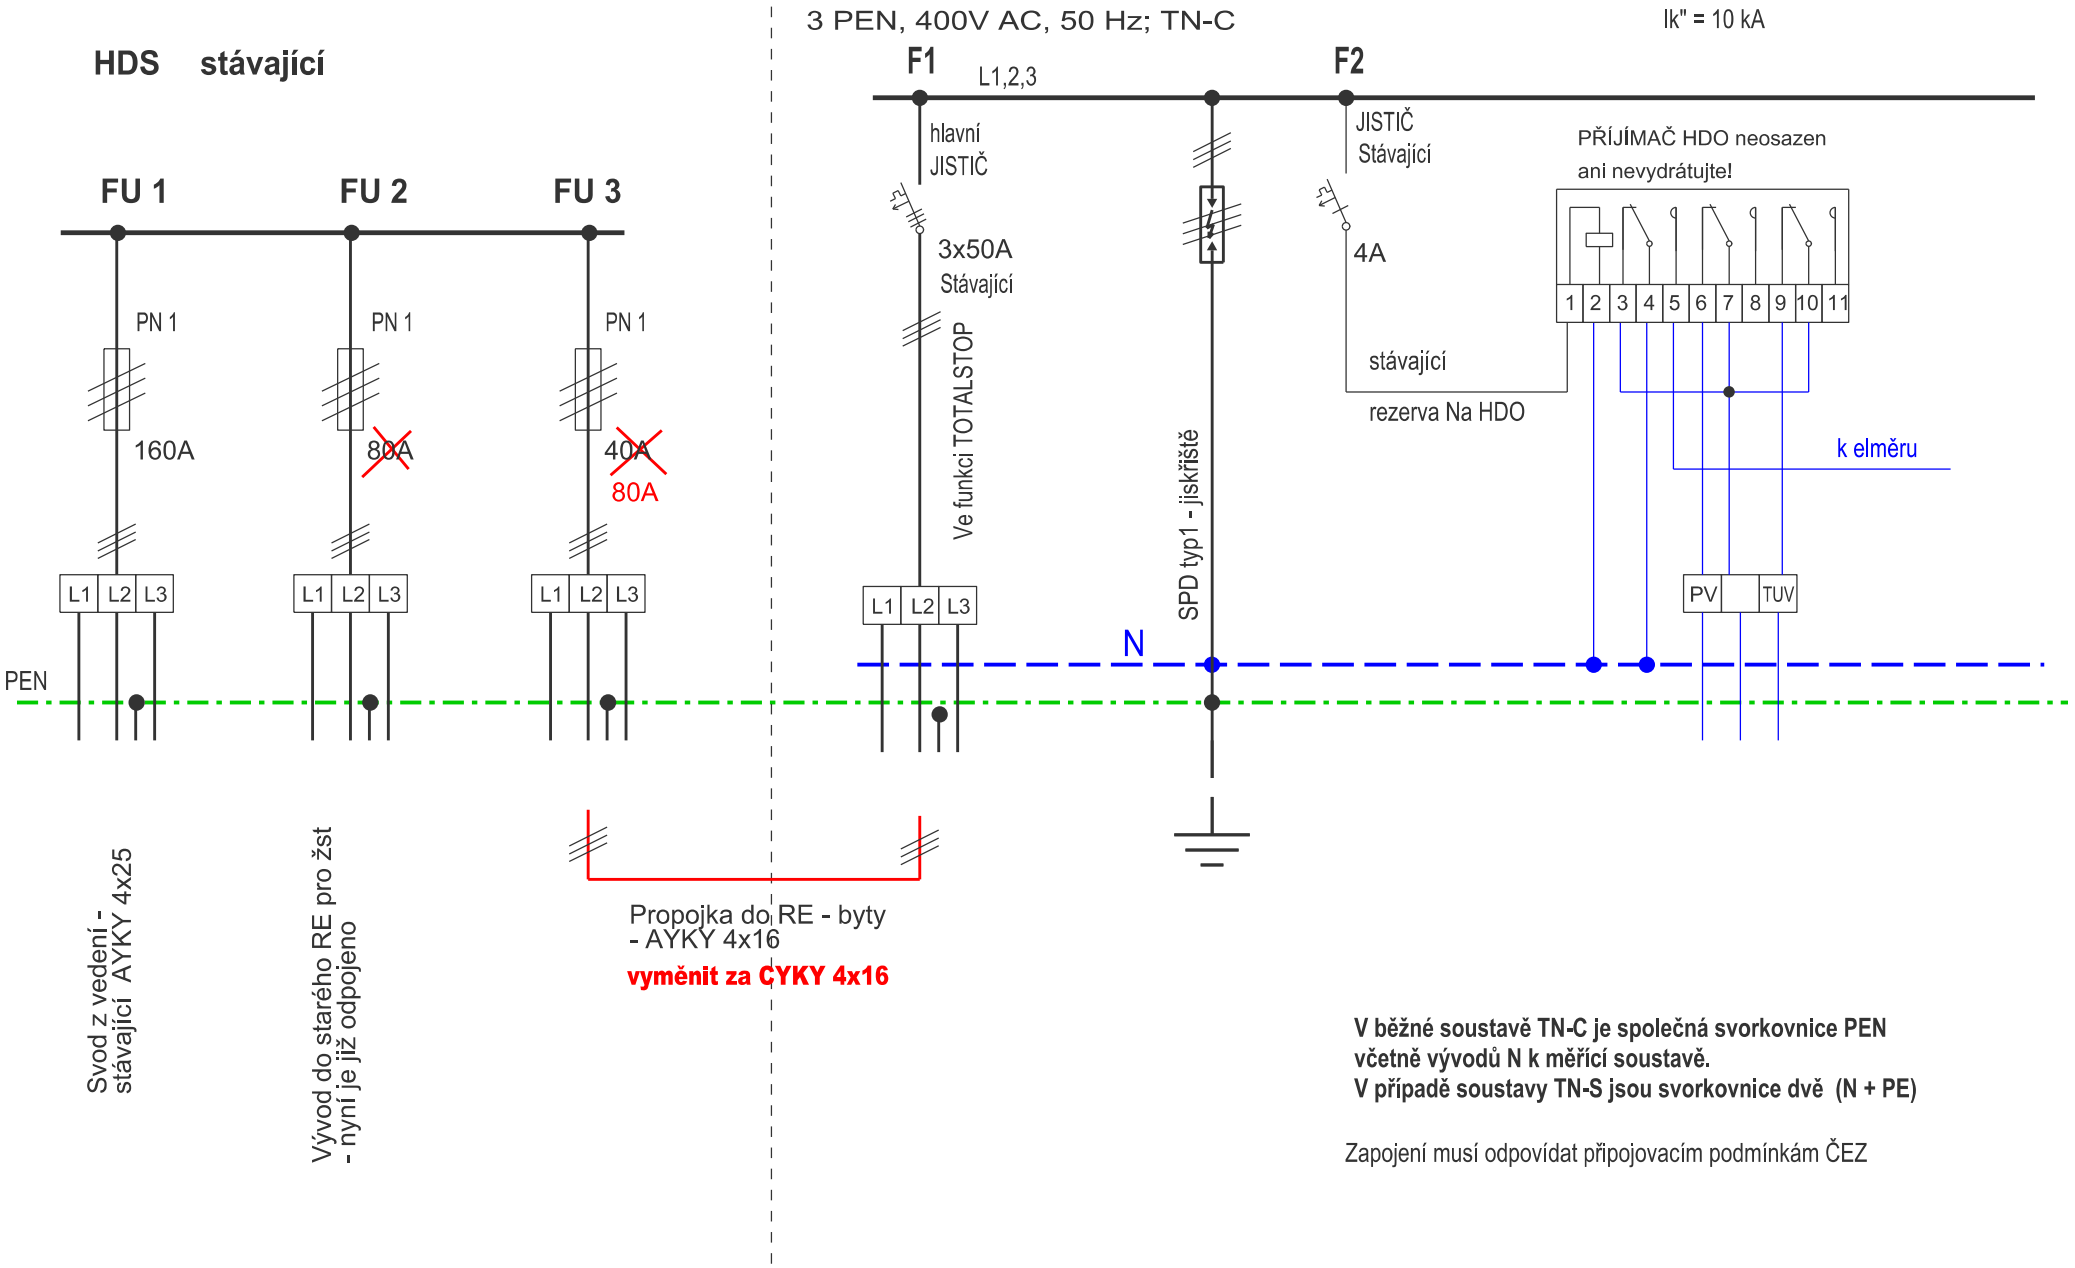

Stavba:	Název výkresu	Projektant:	Datum:	Výkres č.:	List č.:
BEŠINY - ON	ÚPRAVA ROZVADĚČE MĚŘENÍ RE2 - ČEZ - CHODBA 1.NP	Ing. Karel Roubal	05 / 2023	09	2/4