



POHLED "B"

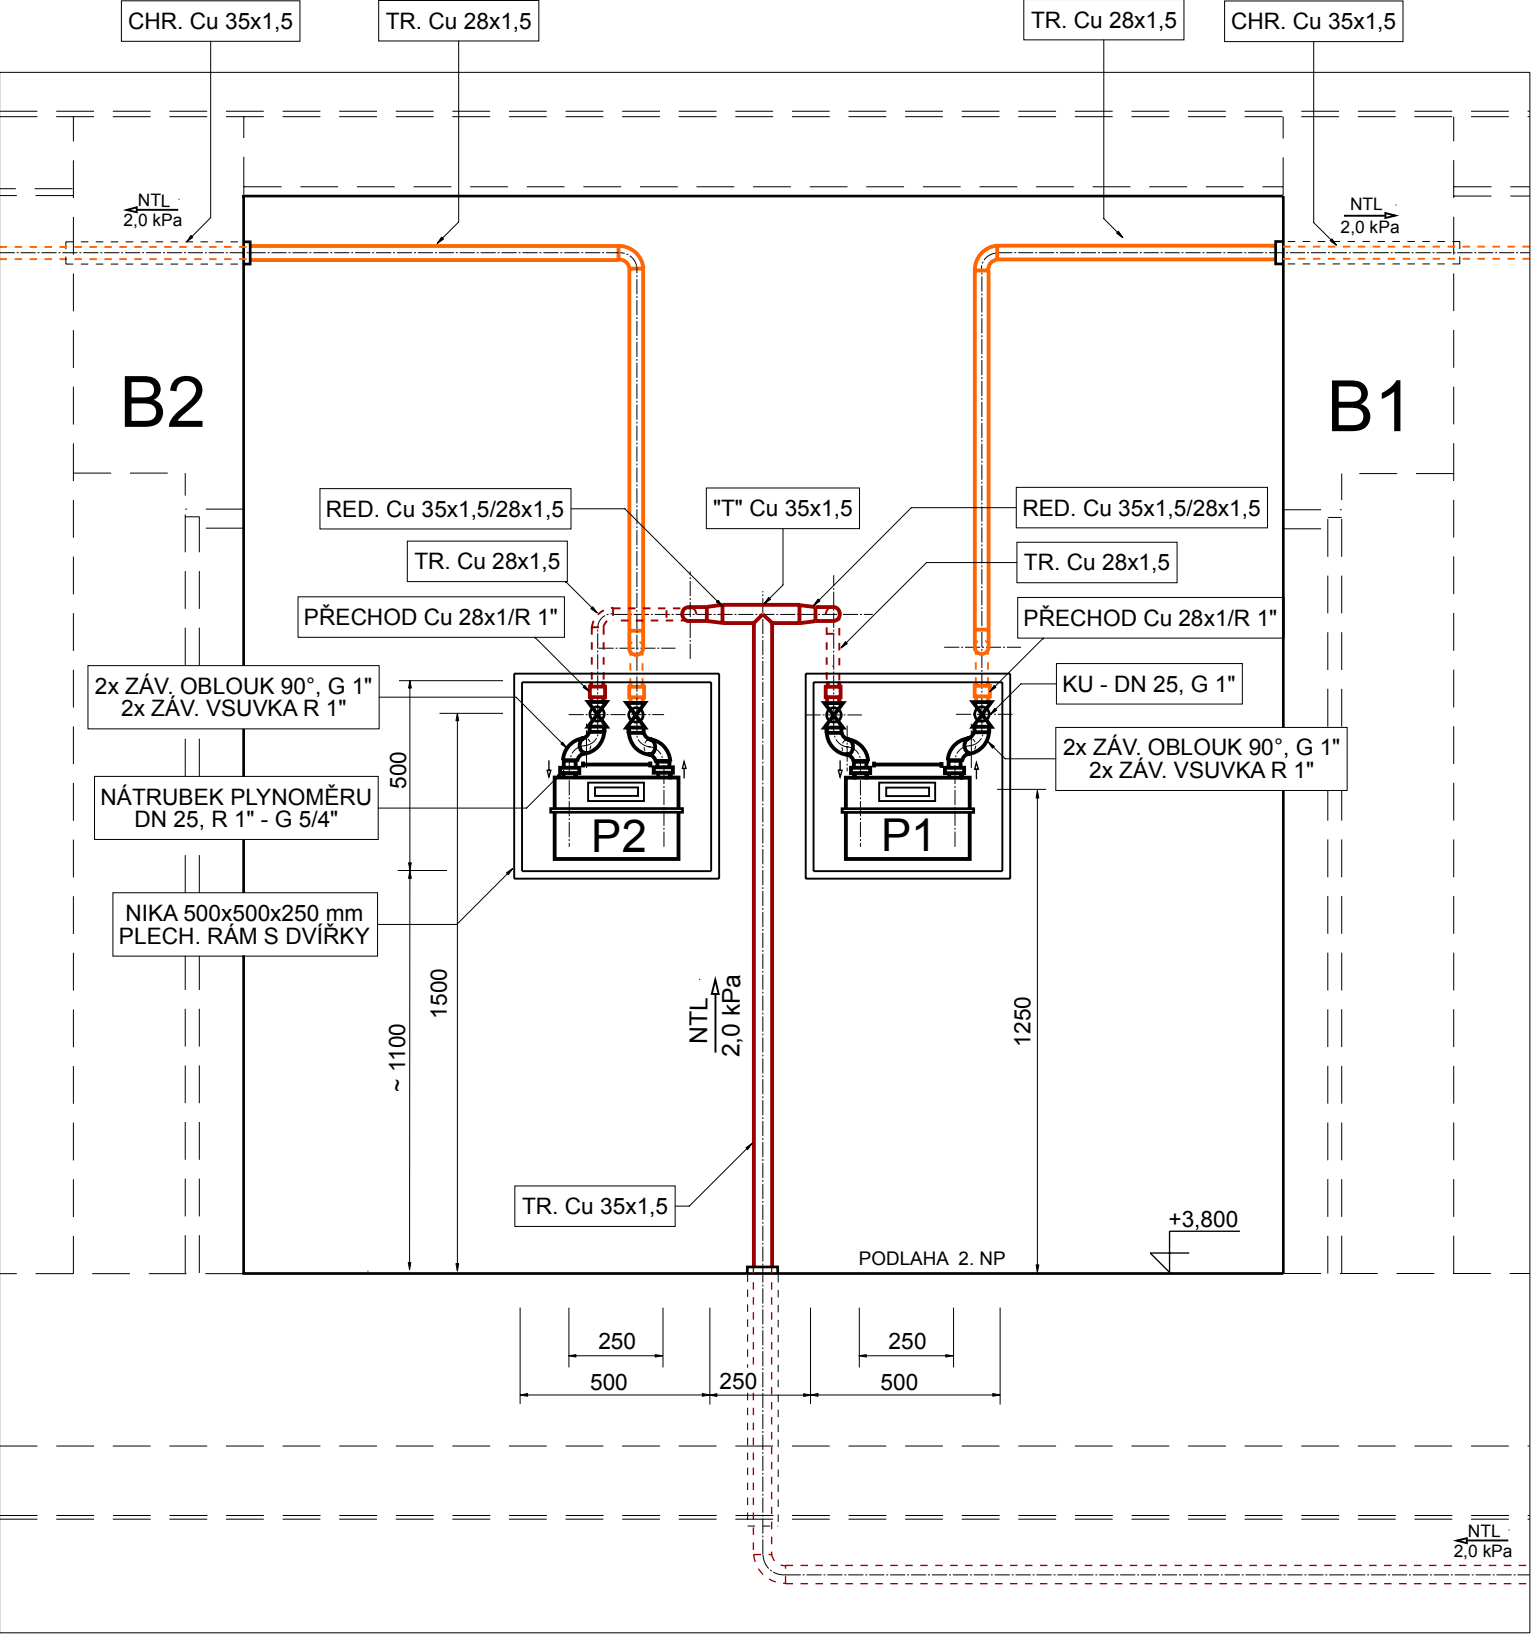

POHLED "A"

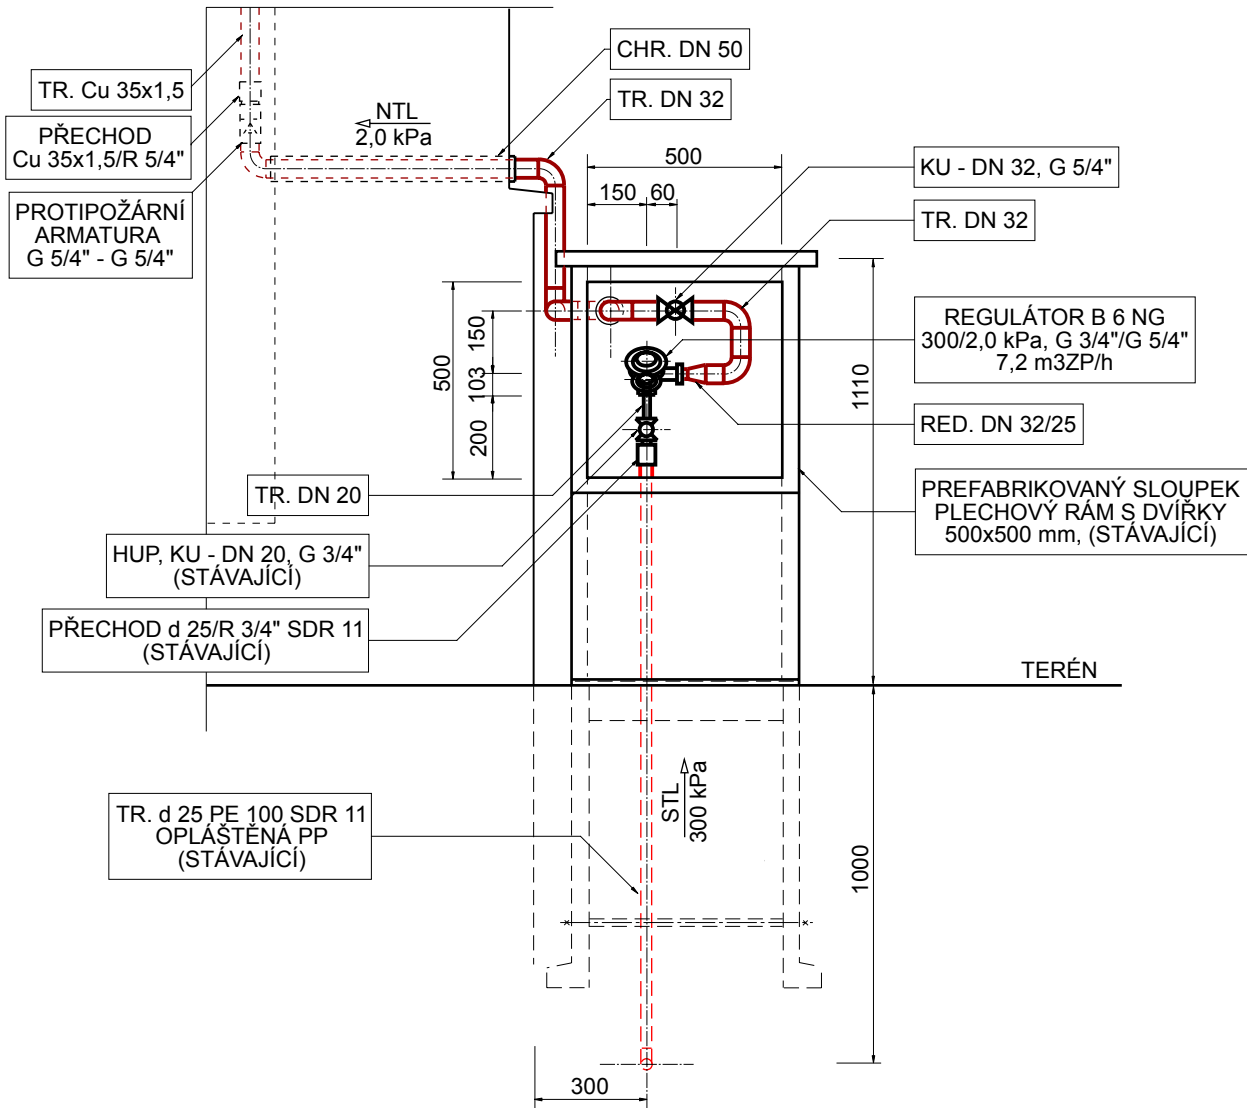

LEGENDA

- P1, P2** - OBCHODNÍ MĚŘENÍ SPOTŘEBY ZP, MEMBRÁNOVÝ PLYNOMĚR BK-G 4, DN 25, ROZSAH 0,016-6 m3/h, ROZTEČ PŘIPOJENÍ 250 mm
- == - STÁVAJÍCÍ STL PLYNOVÁ PŘÍPOJKA
- == - NAVRŽENÝ NTL VNITŘNÍ ROZVOD ZP, SPOLEČNÝ
- == - NAVRŽENÝ NTL VNITŘNÍ ROZVOD ZP PRO B.J.

VYPRACOVAL	ODPOVĚDNÝ PROJEKTANT	PROJEKTOVÉ PRÁCE V PLYNÁRENSTVÍ	
MILAN DAVID ml.	MILAN DAVID	MILAN DAVID IČO 663 78 257 tel - 602667844 e-mail - mdavid.st@seznam.cz	
OBJEDNATEL	SPRÁVA ŽELEZNIC, s.o. DLÁŽDĚNÁ 1003/7, 110 00 PRAHA 1		FORMÁT
INVESTOR	SŽ - OBLASTNÍ ŘEDITELSTVÍ PLZEŇ SUŠICKÁ 1168/23, 326 00 PLZEŇ		A 3
MÍSTO STAVBY	BĚŠINY č.p. 31, st.p.č. 35, k.ú. KOZÍ 603333		ČÍSLO ZAKÁZKY
STAVBA	BĚŠINY ON - OPRAVA VÝPRAVNÍ BUDOVY		P-04/2023
ČÁST DOKUMENTACE	D.SO 01.9 ROZVOD PLYNU REGULACE PŘETLAKU OBCHODNÍ MĚŘENÍ SPOTŘEBY		DATUM
PŘÍLOHA	04		04/2023
		MĚŘITKO	DSP+DPS
		ČÍSLO PŘÍLOHY	1 : 20
		ČÍSLO KOPIE	