








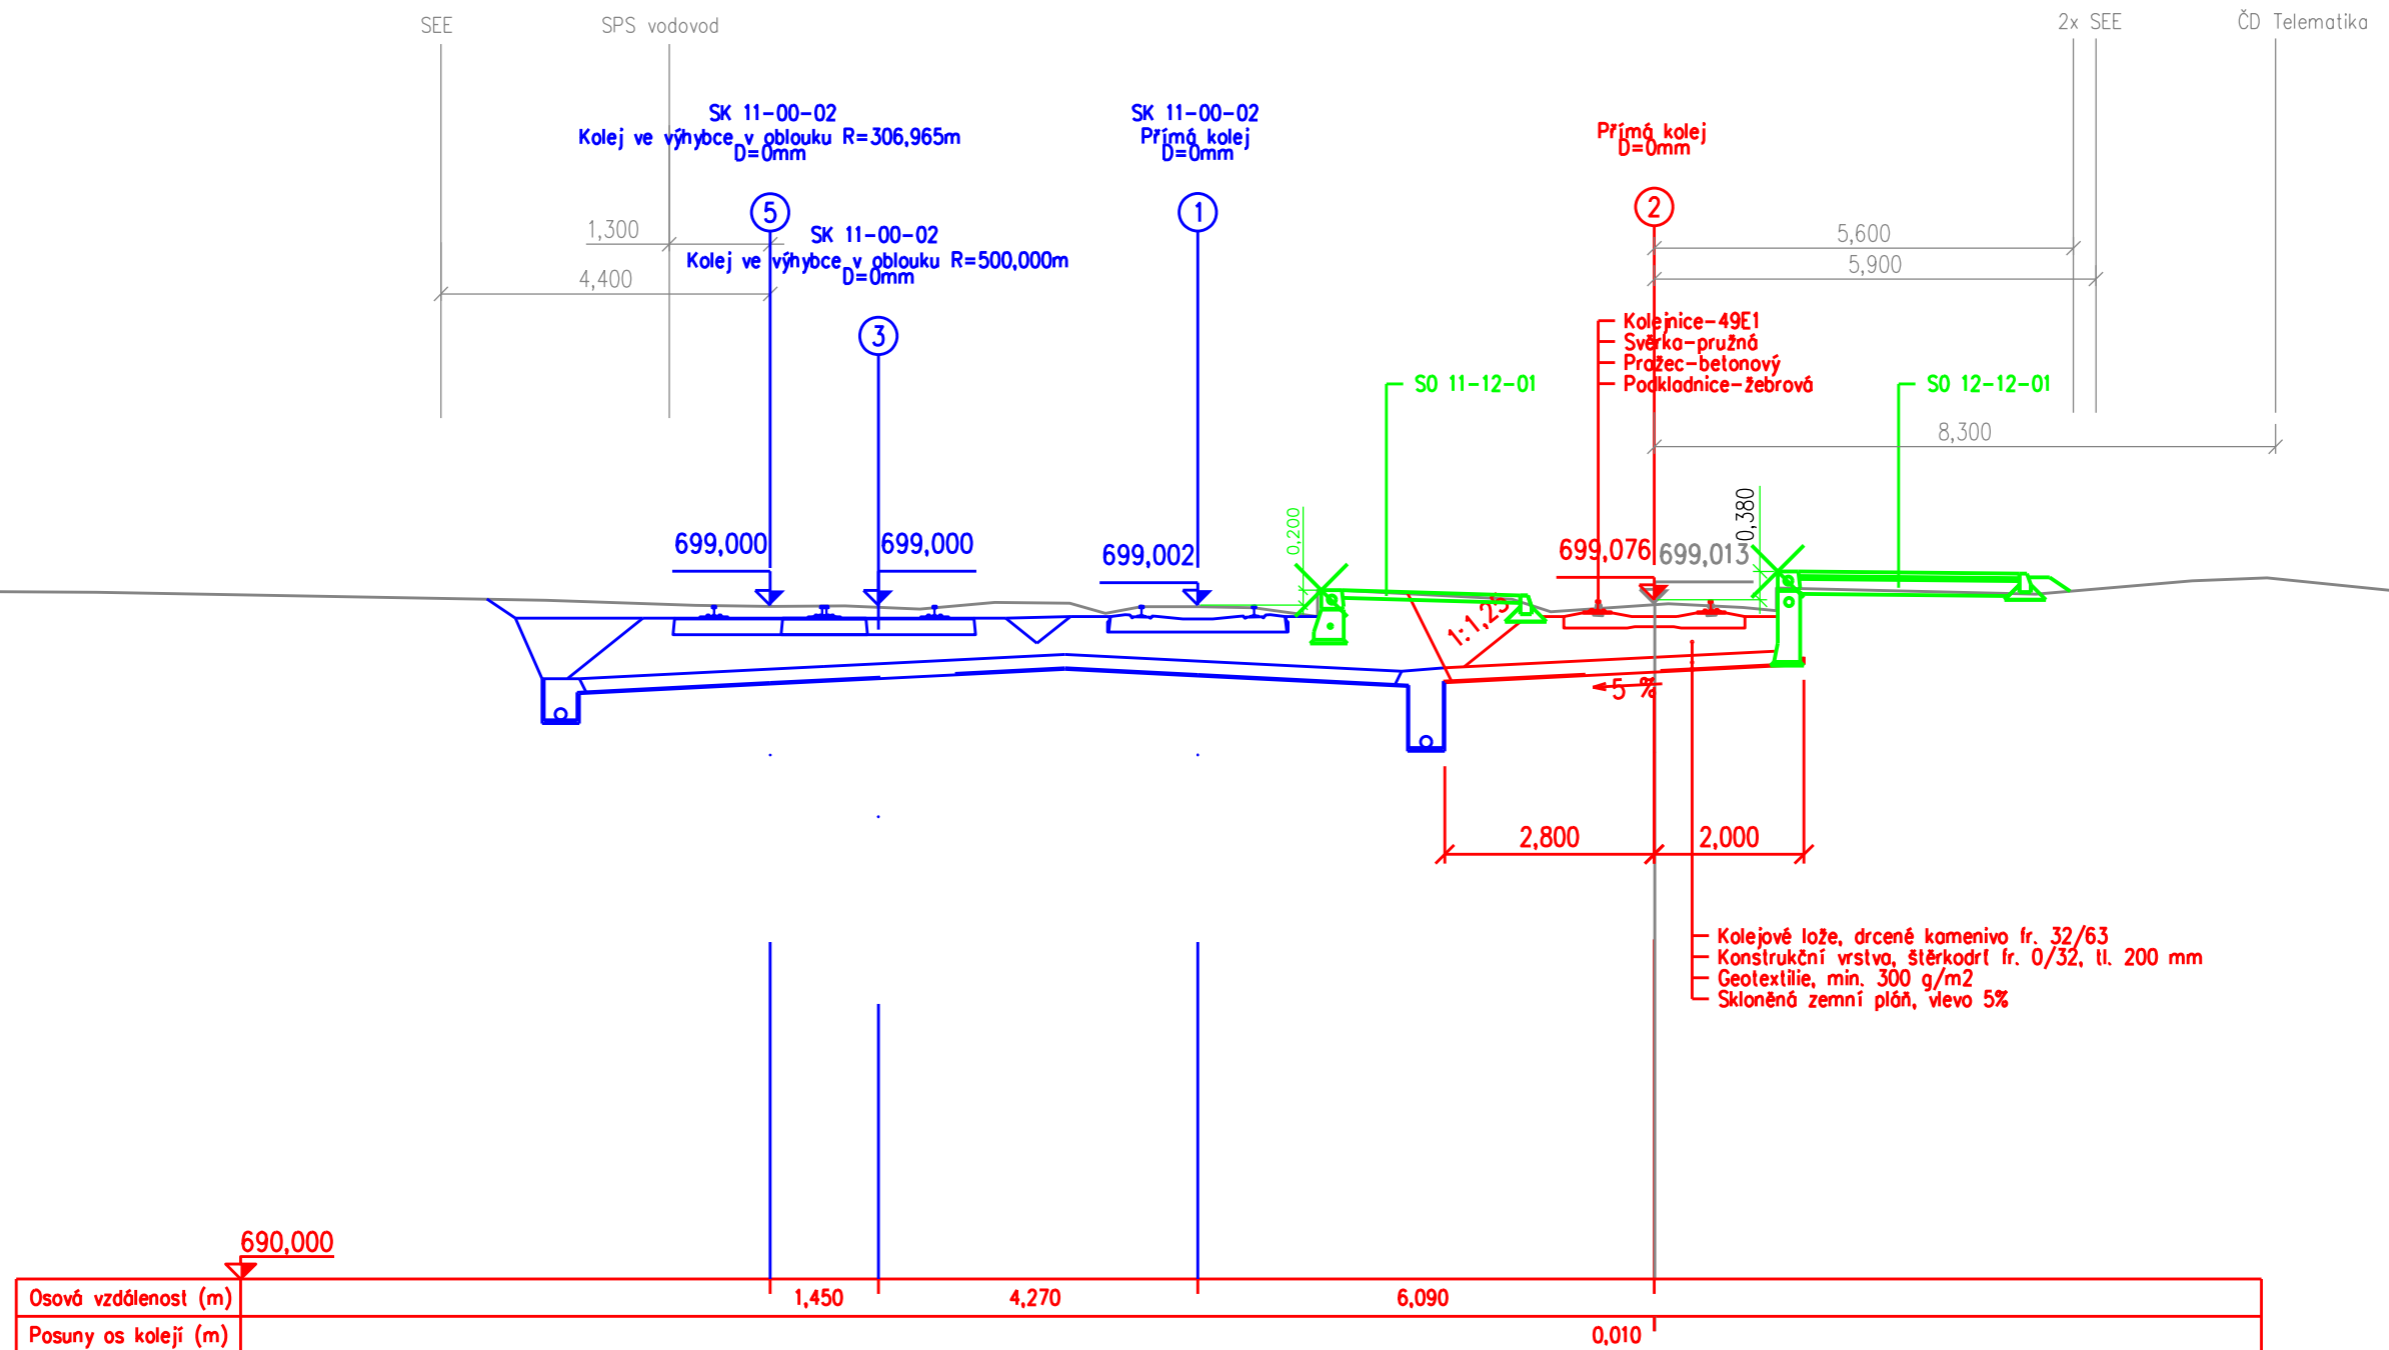
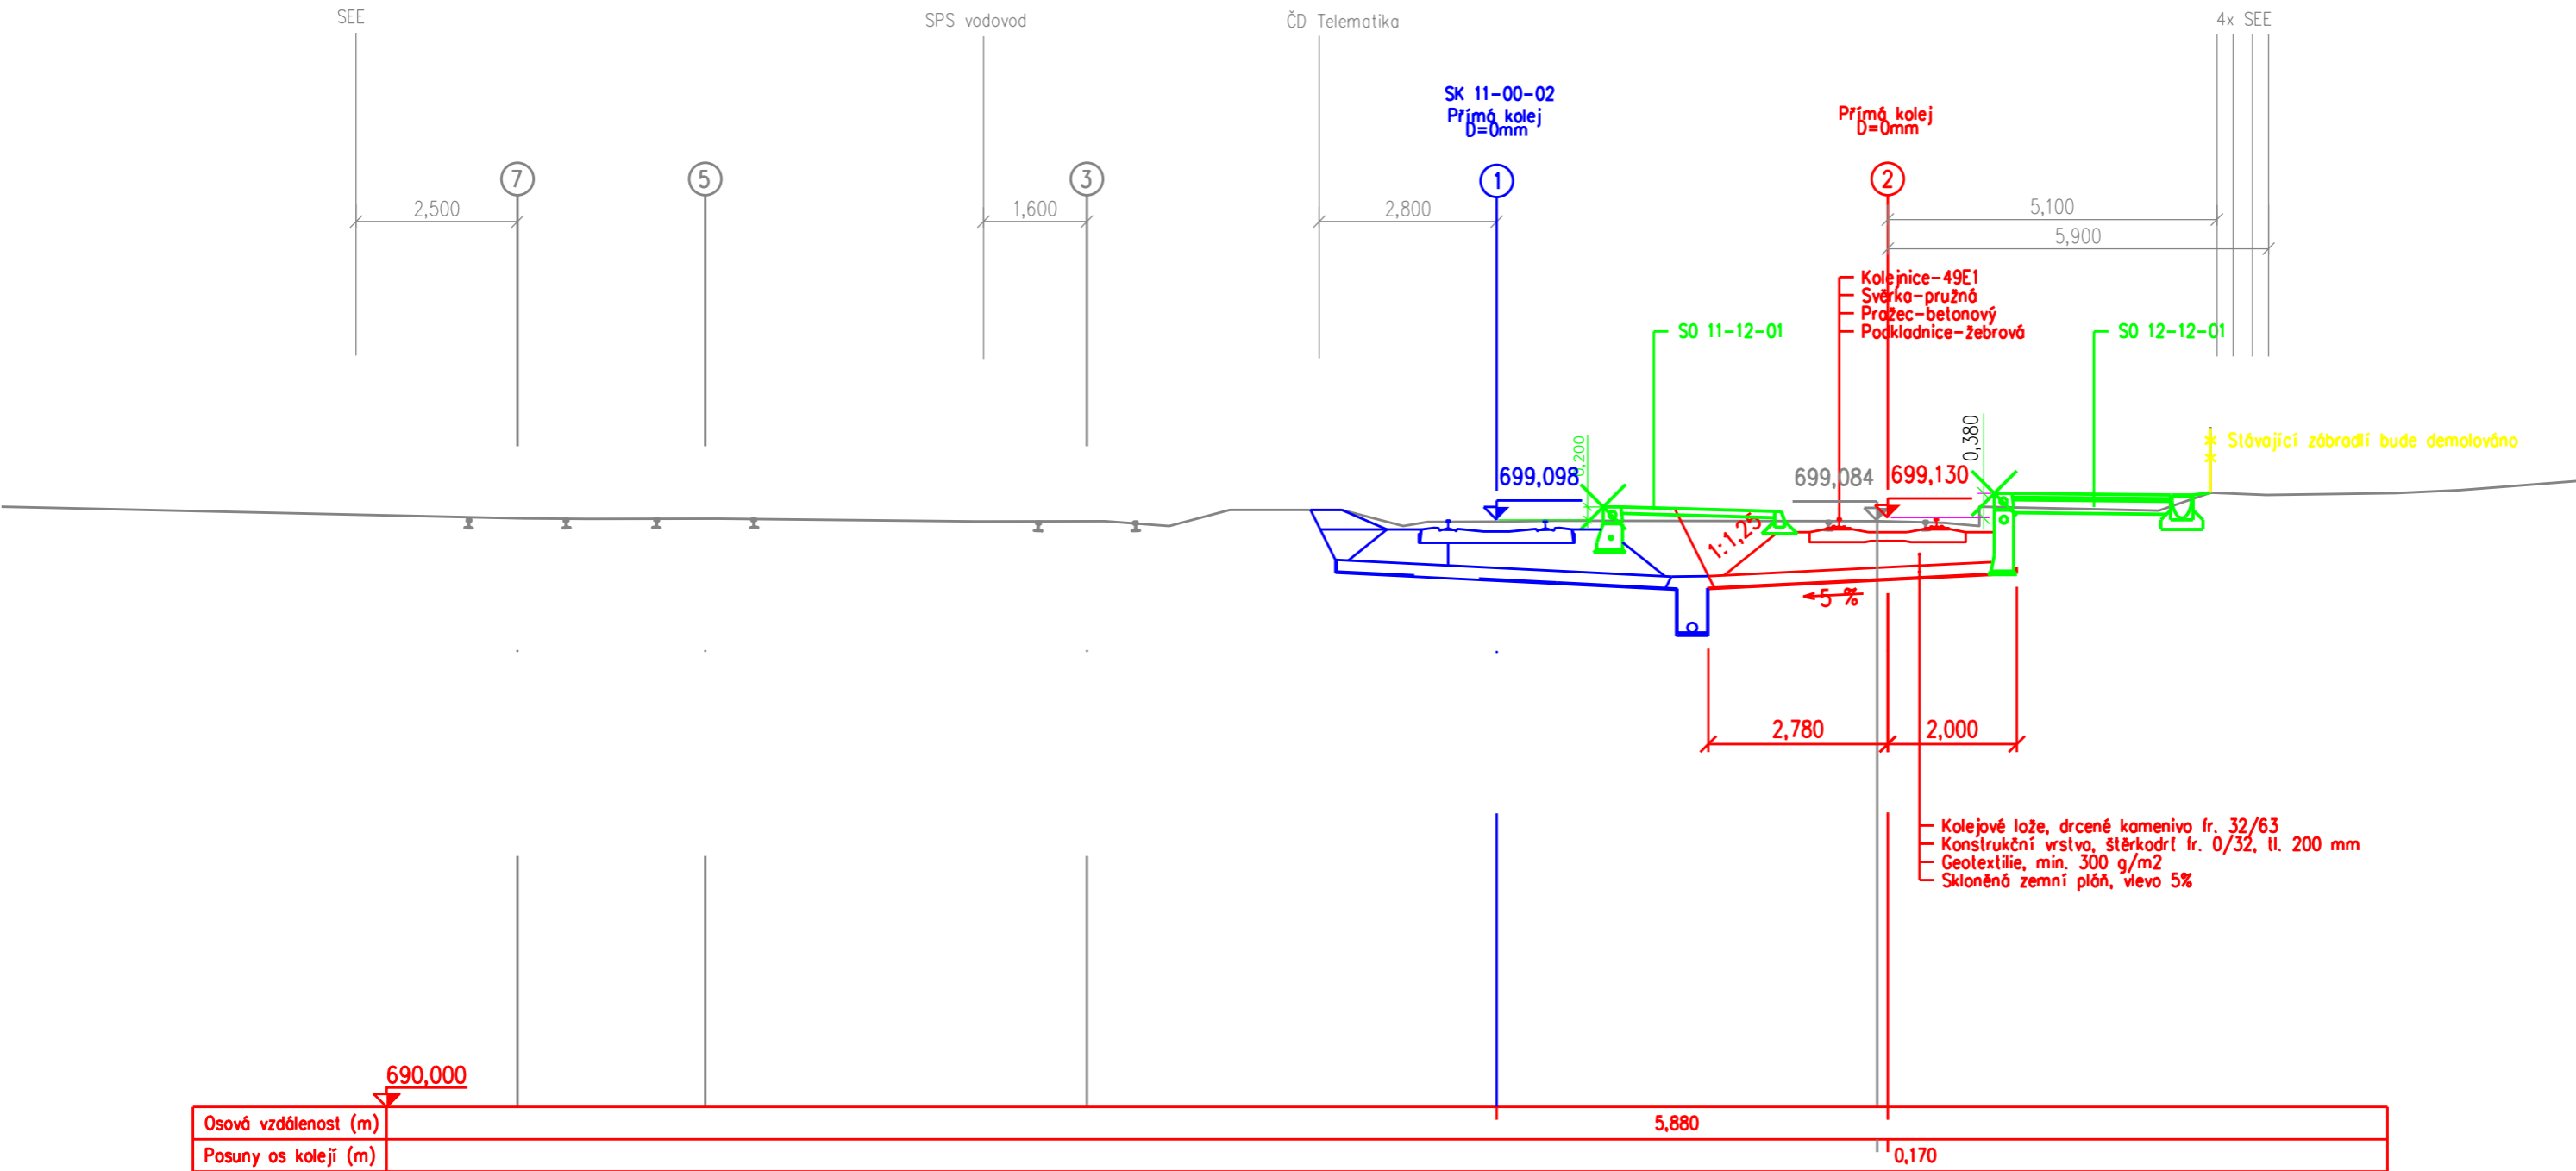


Jiná ověření:		Paré:	
Orientační schéma:		Razítko oprávněné osoby:	
		Podpis: _____ Datum: _____	
Revize:	Datum:	Popis:	Kontroloval:	
001	21.05.2024	Aktualizace z důvodu koordinace se stavbou ETCS Regional Tanvald - Harrachov	Ing. Karel Ogoun	
000	16.06.2023	Definitivní odevzdání dokumentace	Ing. Jakub Rentka	
<table border="1"> <tr> <td>Stavebník/Investor:</td> <td>Správa železnic, státní organizace</td> <td rowspan="4">  SPRÁVA ŽELEZNIC </td> </tr> <tr> <td>Adresa:</td> <td>Dlážděná 1003/7, 110 00 Praha 1</td> </tr> <tr> <td>Zástupce investora:</td> <td>Oblastní ředitelství Hradec Králové</td> </tr> <tr> <td>Adresa:</td> <td>U Fotochemy 259, 501 00 Hradec Králové</td> </tr> </table>				Stavebník/Investor:	Správa železnic, státní organizace	 SPRÁVA ŽELEZNIC	Adresa:	Dlážděná 1003/7, 110 00 Praha 1	Zástupce investora:	Oblastní ředitelství Hradec Králové	Adresa:	U Fotochemy 259, 501 00 Hradec Králové	
Stavebník/Investor:	Správa železnic, státní organizace	 SPRÁVA ŽELEZNIC	
Adresa:	Dlážděná 1003/7, 110 00 Praha 1	
Zástupce investora:	Oblastní ředitelství Hradec Králové	
Adresa:	U Fotochemy 259, 501 00 Hradec Králové	
<table border="1"> <tr> <td>Zhotovitel díla:</td> <td colspan="2">Tým dopravního inženýrství s.r.o.</td> <td rowspan="3">  TÝM DOPRAVNÍHO INŽENÝRSTVÍ s.r.o. <i>Renaissance of Quality</i> </td> </tr> <tr> <td>Adresa:</td> <td colspan="2">Moskevská 532/60, 101 00 Praha 10</td> </tr> <tr> <td>Kontakt:</td> <td colspan="2">T: +420 602 424 825 E: info@tymdi.cz</td> </tr> <tr> <td>Zhotovitel části/objektu:</td> <td colspan="2">Tým dopravního inženýrství s.r.o.</td> <td rowspan="3">  TÝM DOPRAVNÍHO INŽENÝRSTVÍ s.r.o. <i>Renaissance of Quality</i> </td> </tr> <tr> <td>Adresa:</td> <td colspan="2">Moskevská 532/60, 101 00 Praha 10</td> </tr> <tr> <td>Kontakt:</td> <td colspan="2">T: +420 602 424 825 E: info@tymdi.cz</td> </tr> <tr> <td>Hlavní projektant (HIP):</td> <td>Ing. Miroslav Rykl</td> <td>Specialista:</td> <td>Ing. Miroslav Rykl</td> </tr> <tr> <td colspan="4"> <table border="1"> <tr> <td>Název stavby/akce:</td> <td colspan="2">Oprava kolejí a výhybek v dopravně Kořenov</td> <td>Označení investora: P640190035</td> </tr> <tr> <td>Název části:</td> <td colspan="2">Kolejový svršek a spodek</td> <td>Zakázka: 208B</td> </tr> <tr> <td>Název objektu/dílčí části:</td> <td colspan="2">dopr. D3 Kořenov, železniční svršek a spodek část B</td> <td>Označení části: D.2.1.1</td> </tr> <tr> <td>Název přílohy:</td> <td colspan="2">Příčné řezy</td> <td>Označení objektu/komplexu: - Objekty dle seznamu SK 12-00-02</td> </tr> <tr> <td>Název dílčí části přílohy:</td> <td colspan="2">Provizorní stav</td> <td>Číslo přílohy (typ/pořadí): 2. 042</td> </tr> <tr> <td>Odpovědný projektant:</td> <td>Zpracovatel přílohy:</td> <td>Měřítko: 1:100 Formáty: A4</td> <td>Stupeň dokumentace: PDPS</td> </tr> <tr> <td>Kraj: Liberecký</td> <td>Katastrální území: Polubný [669750]</td> <td>TUDU: 1671 O1</td> <td>Smluvní datum zpracování: 16.06.2023</td> </tr> <tr> <td colspan="4"> <table border="1"> <tr> <td>Označení investora:</td> <td>Stupeň dokumentace:</td> <td>Část:</td> <td>Objekt:</td> <td>Podobjekt:</td> <td>Příloha:</td> <td>Revize:</td> </tr> <tr> <td>P 6 4 0 1 9 0 0 3 5</td> <td>- P D P S</td> <td>- D 2 1 0 1</td> <td>- S K 1 2 0 0 0 2</td> <td>- X X</td> <td>- 2 - 0 4 2</td> <td>- 0 0 1</td> </tr> </table> </td> </tr> </table> </td> </tr> </table>				Zhotovitel díla:	Tým dopravního inženýrství s.r.o.		 TÝM DOPRAVNÍHO INŽENÝRSTVÍ s.r.o. <i>Renaissance of Quality</i>	Adresa:	Moskevská 532/60, 101 00 Praha 10		Kontakt:	T: +420 602 424 825 E: info@tymdi.cz		Zhotovitel části/objektu:	Tým dopravního inženýrství s.r.o.		 TÝM DOPRAVNÍHO INŽENÝRSTVÍ s.r.o. <i>Renaissance of Quality</i>	Adresa:	Moskevská 532/60, 101 00 Praha 10		Kontakt:	T: +420 602 424 825 E: info@tymdi.cz		Hlavní projektant (HIP):	Ing. Miroslav Rykl	Specialista:	Ing. Miroslav Rykl	<table border="1"> <tr> <td>Název stavby/akce:</td> <td colspan="2">Oprava kolejí a výhybek v dopravně Kořenov</td> <td>Označení investora: P640190035</td> </tr> <tr> <td>Název části:</td> <td colspan="2">Kolejový svršek a spodek</td> <td>Zakázka: 208B</td> </tr> <tr> <td>Název objektu/dílčí části:</td> <td colspan="2">dopr. D3 Kořenov, železniční svršek a spodek část B</td> <td>Označení části: D.2.1.1</td> </tr> <tr> <td>Název přílohy:</td> <td colspan="2">Příčné řezy</td> <td>Označení objektu/komplexu: - Objekty dle seznamu SK 12-00-02</td> </tr> <tr> <td>Název dílčí části přílohy:</td> <td colspan="2">Provizorní stav</td> <td>Číslo přílohy (typ/pořadí): 2. 042</td> </tr> <tr> <td>Odpovědný projektant:</td> <td>Zpracovatel přílohy:</td> <td>Měřítko: 1:100 Formáty: A4</td> <td>Stupeň dokumentace: PDPS</td> </tr> <tr> <td>Kraj: Liberecký</td> <td>Katastrální území: Polubný [669750]</td> <td>TUDU: 1671 O1</td> <td>Smluvní datum zpracování: 16.06.2023</td> </tr> <tr> <td colspan="4"> <table border="1"> <tr> <td>Označení investora:</td> <td>Stupeň dokumentace:</td> <td>Část:</td> <td>Objekt:</td> <td>Podobjekt:</td> <td>Příloha:</td> <td>Revize:</td> </tr> <tr> <td>P 6 4 0 1 9 0 0 3 5</td> <td>- P D P S</td> <td>- D 2 1 0 1</td> <td>- S K 1 2 0 0 0 2</td> <td>- X X</td> <td>- 2 - 0 4 2</td> <td>- 0 0 1</td> </tr> </table> </td> </tr> </table>				Název stavby/akce:	Oprava kolejí a výhybek v dopravně Kořenov		Označení investora: P640190035	Název části:	Kolejový svršek a spodek		Zakázka: 208B	Název objektu/dílčí části:	dopr. D3 Kořenov, železniční svršek a spodek část B		Označení části: D.2.1.1	Název přílohy:	Příčné řezy		Označení objektu/komplexu: - Objekty dle seznamu SK 12-00-02	Název dílčí části přílohy:	Provizorní stav		Číslo přílohy (typ/pořadí): 2. 042	Odpovědný projektant:	Zpracovatel přílohy:	Měřítko: 1:100 Formáty: A4	Stupeň dokumentace: PDPS	Kraj: Liberecký	Katastrální území: Polubný [669750]	TUDU: 1671 O1	Smluvní datum zpracování: 16.06.2023	<table border="1"> <tr> <td>Označení investora:</td> <td>Stupeň dokumentace:</td> <td>Část:</td> <td>Objekt:</td> <td>Podobjekt:</td> <td>Příloha:</td> <td>Revize:</td> </tr> <tr> <td>P 6 4 0 1 9 0 0 3 5</td> <td>- P D P S</td> <td>- D 2 1 0 1</td> <td>- S K 1 2 0 0 0 2</td> <td>- X X</td> <td>- 2 - 0 4 2</td> <td>- 0 0 1</td> </tr> </table>				Označení investora:	Stupeň dokumentace:	Část:	Objekt:	Podobjekt:	Příloha:	Revize:	P 6 4 0 1 9 0 0 3 5	- P D P S	- D 2 1 0 1	- S K 1 2 0 0 0 2	- X X	- 2 - 0 4 2	- 0 0 1
Zhotovitel díla:	Tým dopravního inženýrství s.r.o.		 TÝM DOPRAVNÍHO INŽENÝRSTVÍ s.r.o. <i>Renaissance of Quality</i>	
Adresa:	Moskevská 532/60, 101 00 Praha 10	
Kontakt:	T: +420 602 424 825 E: info@tymdi.cz	
Zhotovitel části/objektu:	Tým dopravního inženýrství s.r.o.		 TÝM DOPRAVNÍHO INŽENÝRSTVÍ s.r.o. <i>Renaissance of Quality</i>	
Adresa:	Moskevská 532/60, 101 00 Praha 10	
Kontakt:	T: +420 602 424 825 E: info@tymdi.cz	
Hlavní projektant (HIP):	Ing. Miroslav Rykl	Specialista:	Ing. Miroslav Rykl	
<table border="1"> <tr> <td>Název stavby/akce:</td> <td colspan="2">Oprava kolejí a výhybek v dopravně Kořenov</td> <td>Označení investora: P640190035</td> </tr> <tr> <td>Název části:</td> <td colspan="2">Kolejový svršek a spodek</td> <td>Zakázka: 208B</td> </tr> <tr> <td>Název objektu/dílčí části:</td> <td colspan="2">dopr. D3 Kořenov, železniční svršek a spodek část B</td> <td>Označení části: D.2.1.1</td> </tr> <tr> <td>Název přílohy:</td> <td colspan="2">Příčné řezy</td> <td>Označení objektu/komplexu: - Objekty dle seznamu SK 12-00-02</td> </tr> <tr> <td>Název dílčí části přílohy:</td> <td colspan="2">Provizorní stav</td> <td>Číslo přílohy (typ/pořadí): 2. 042</td> </tr> <tr> <td>Odpovědný projektant:</td> <td>Zpracovatel přílohy:</td> <td>Měřítko: 1:100 Formáty: A4</td> <td>Stupeň dokumentace: PDPS</td> </tr> <tr> <td>Kraj: Liberecký</td> <td>Katastrální území: Polubný [669750]</td> <td>TUDU: 1671 O1</td> <td>Smluvní datum zpracování: 16.06.2023</td> </tr> <tr> <td colspan="4"> <table border="1"> <tr> <td>Označení investora:</td> <td>Stupeň dokumentace:</td> <td>Část:</td> <td>Objekt:</td> <td>Podobjekt:</td> <td>Příloha:</td> <td>Revize:</td> </tr> <tr> <td>P 6 4 0 1 9 0 0 3 5</td> <td>- P D P S</td> <td>- D 2 1 0 1</td> <td>- S K 1 2 0 0 0 2</td> <td>- X X</td> <td>- 2 - 0 4 2</td> <td>- 0 0 1</td> </tr> </table> </td> </tr> </table>				Název stavby/akce:	Oprava kolejí a výhybek v dopravně Kořenov		Označení investora: P640190035	Název části:	Kolejový svršek a spodek		Zakázka: 208B	Název objektu/dílčí části:	dopr. D3 Kořenov, železniční svršek a spodek část B		Označení části: D.2.1.1	Název přílohy:	Příčné řezy		Označení objektu/komplexu: - Objekty dle seznamu SK 12-00-02	Název dílčí části přílohy:	Provizorní stav		Číslo přílohy (typ/pořadí): 2. 042	Odpovědný projektant:	Zpracovatel přílohy:	Měřítko: 1:100 Formáty: A4	Stupeň dokumentace: PDPS	Kraj: Liberecký	Katastrální území: Polubný [669750]	TUDU: 1671 O1	Smluvní datum zpracování: 16.06.2023	<table border="1"> <tr> <td>Označení investora:</td> <td>Stupeň dokumentace:</td> <td>Část:</td> <td>Objekt:</td> <td>Podobjekt:</td> <td>Příloha:</td> <td>Revize:</td> </tr> <tr> <td>P 6 4 0 1 9 0 0 3 5</td> <td>- P D P S</td> <td>- D 2 1 0 1</td> <td>- S K 1 2 0 0 0 2</td> <td>- X X</td> <td>- 2 - 0 4 2</td> <td>- 0 0 1</td> </tr> </table>				Označení investora:	Stupeň dokumentace:	Část:	Objekt:	Podobjekt:	Příloha:	Revize:	P 6 4 0 1 9 0 0 3 5	- P D P S	- D 2 1 0 1	- S K 1 2 0 0 0 2	- X X	- 2 - 0 4 2	- 0 0 1																												
Název stavby/akce:	Oprava kolejí a výhybek v dopravně Kořenov		Označení investora: P640190035	
Název části:	Kolejový svršek a spodek		Zakázka: 208B	
Název objektu/dílčí části:	dopr. D3 Kořenov, železniční svršek a spodek část B		Označení části: D.2.1.1	
Název přílohy:	Příčné řezy		Označení objektu/komplexu: - Objekty dle seznamu SK 12-00-02	
Název dílčí části přílohy:	Provizorní stav		Číslo přílohy (typ/pořadí): 2. 042	
Odpovědný projektant:	Zpracovatel přílohy:	Měřítko: 1:100 Formáty: A4	Stupeň dokumentace: PDPS	
Kraj: Liberecký	Katastrální území: Polubný [669750]	TUDU: 1671 O1	Smluvní datum zpracování: 16.06.2023	
<table border="1"> <tr> <td>Označení investora:</td> <td>Stupeň dokumentace:</td> <td>Část:</td> <td>Objekt:</td> <td>Podobjekt:</td> <td>Příloha:</td> <td>Revize:</td> </tr> <tr> <td>P 6 4 0 1 9 0 0 3 5</td> <td>- P D P S</td> <td>- D 2 1 0 1</td> <td>- S K 1 2 0 0 0 2</td> <td>- X X</td> <td>- 2 - 0 4 2</td> <td>- 0 0 1</td> </tr> </table>				Označení investora:	Stupeň dokumentace:	Část:	Objekt:	Podobjekt:	Příloha:	Revize:	P 6 4 0 1 9 0 0 3 5	- P D P S	- D 2 1 0 1	- S K 1 2 0 0 0 2	- X X	- 2 - 0 4 2	- 0 0 1	
Označení investora:	Stupeň dokumentace:	Část:	Objekt:	Podobjekt:	Příloha:	Revize:	
P 6 4 0 1 9 0 0 3 5	- P D P S	- D 2 1 0 1	- S K 1 2 0 0 0 2	- X X	- 2 - 0 4 2	- 0 0 1	

Řez číslo: 3
Staničení: 34,200 km
Trať: D3 Kořenov




Řez číslo: 4
Staničení: 34,250 km
Trať: D3 Kořenov




Osová vzdálenost (m)	5,880	0,150
Posuny os kolejí (m)		0,040

Řez číslo: 6
Staničení: 34,350 km
Trať: D3 Kořenov

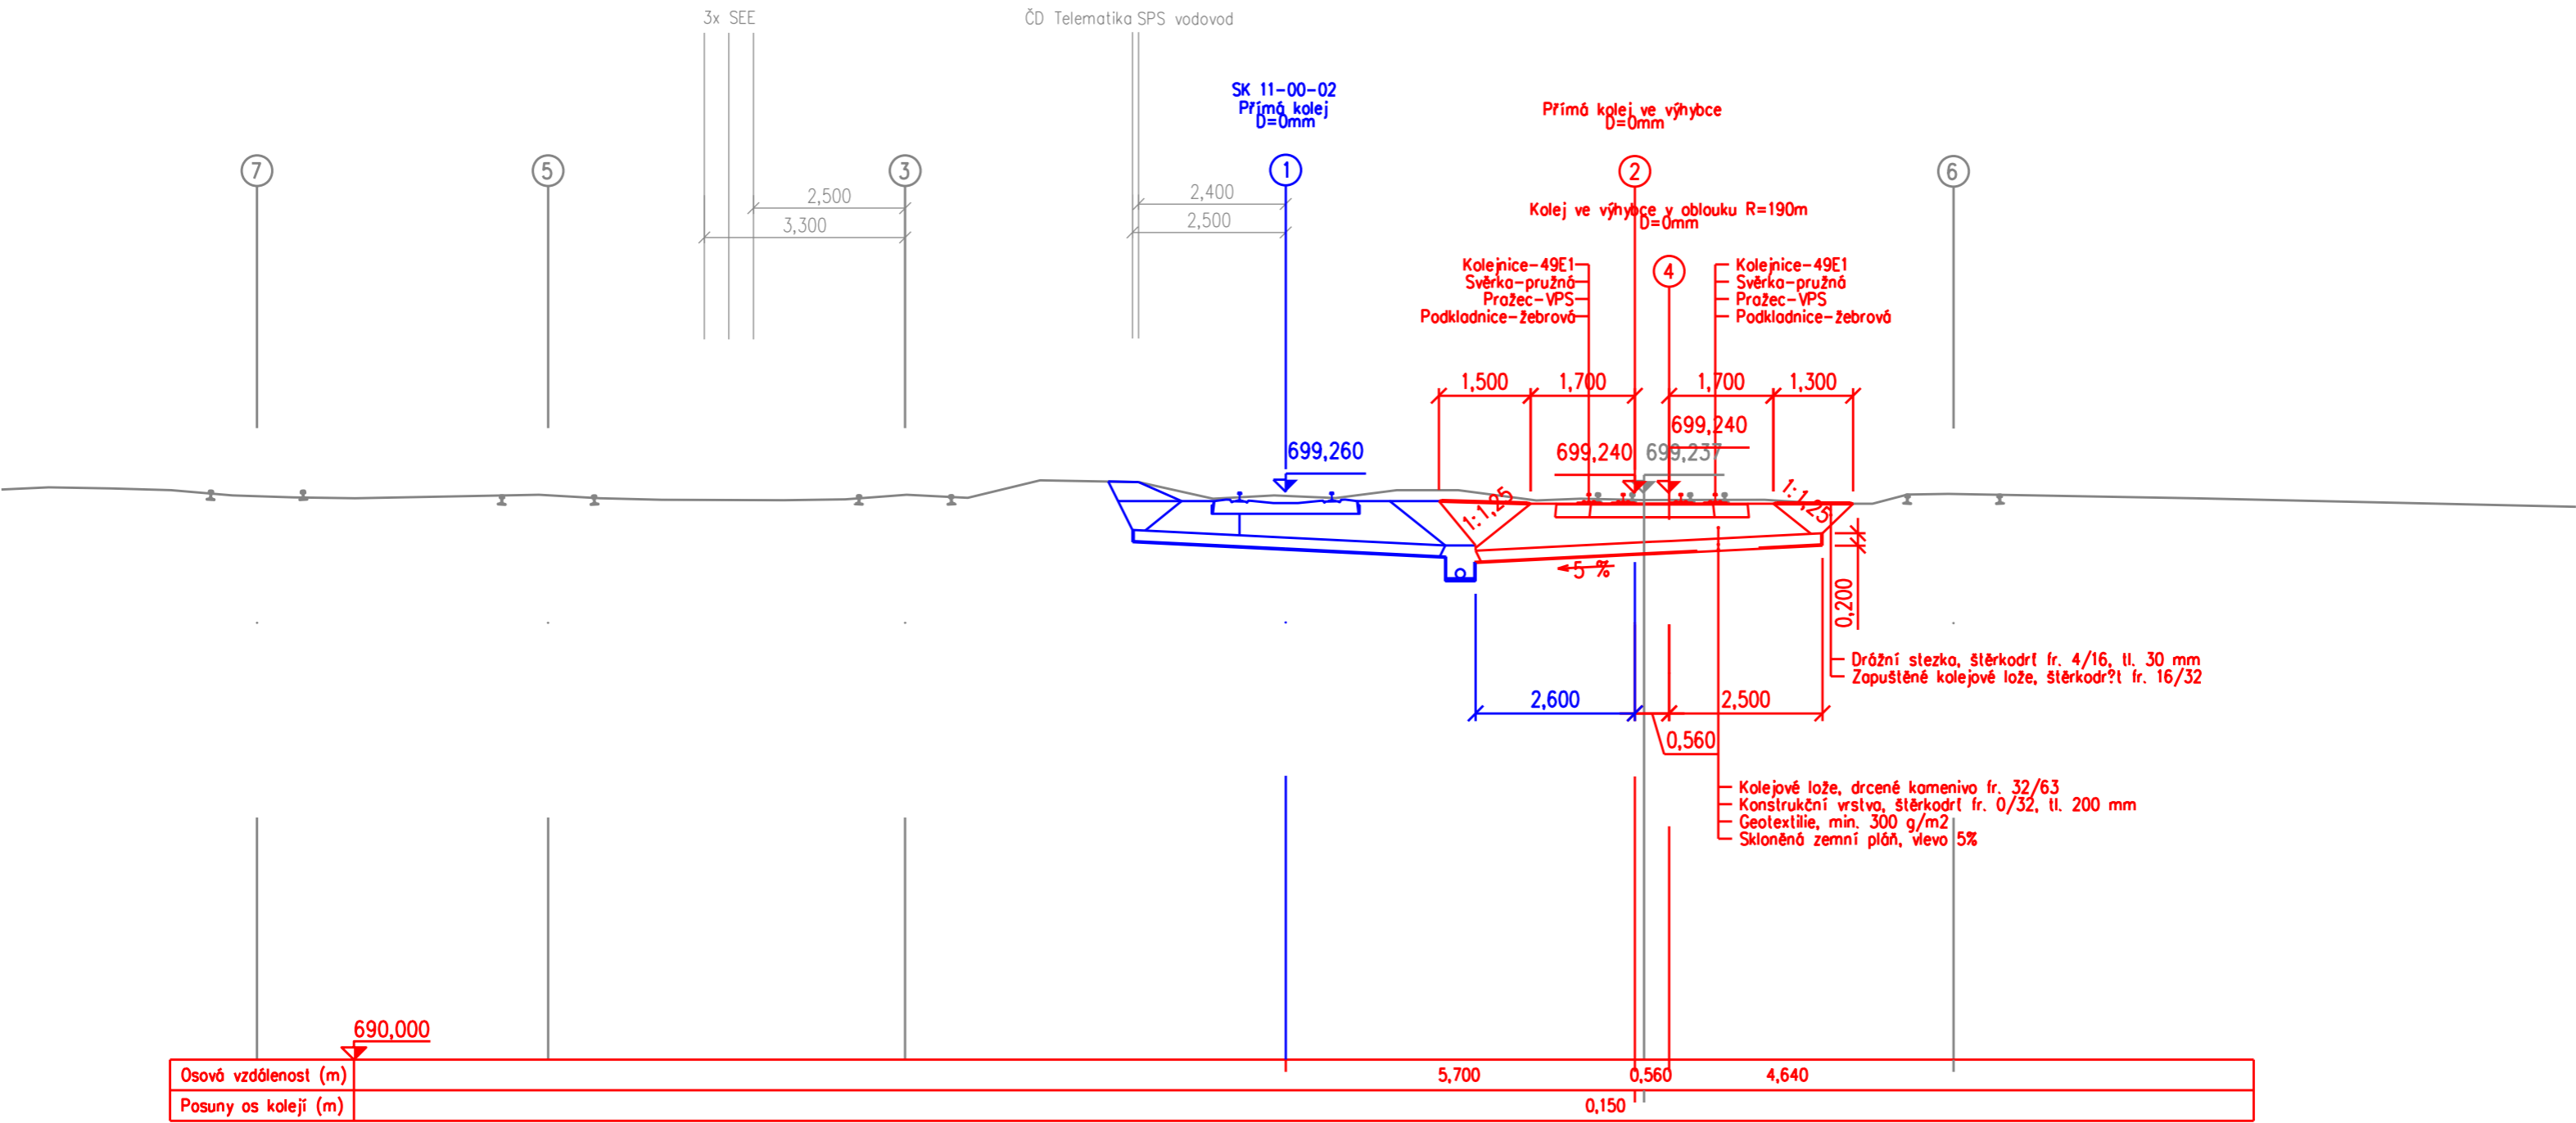

Řez číslo: 7
Staničení: 34,400 km
Trať: D3 Kořenov

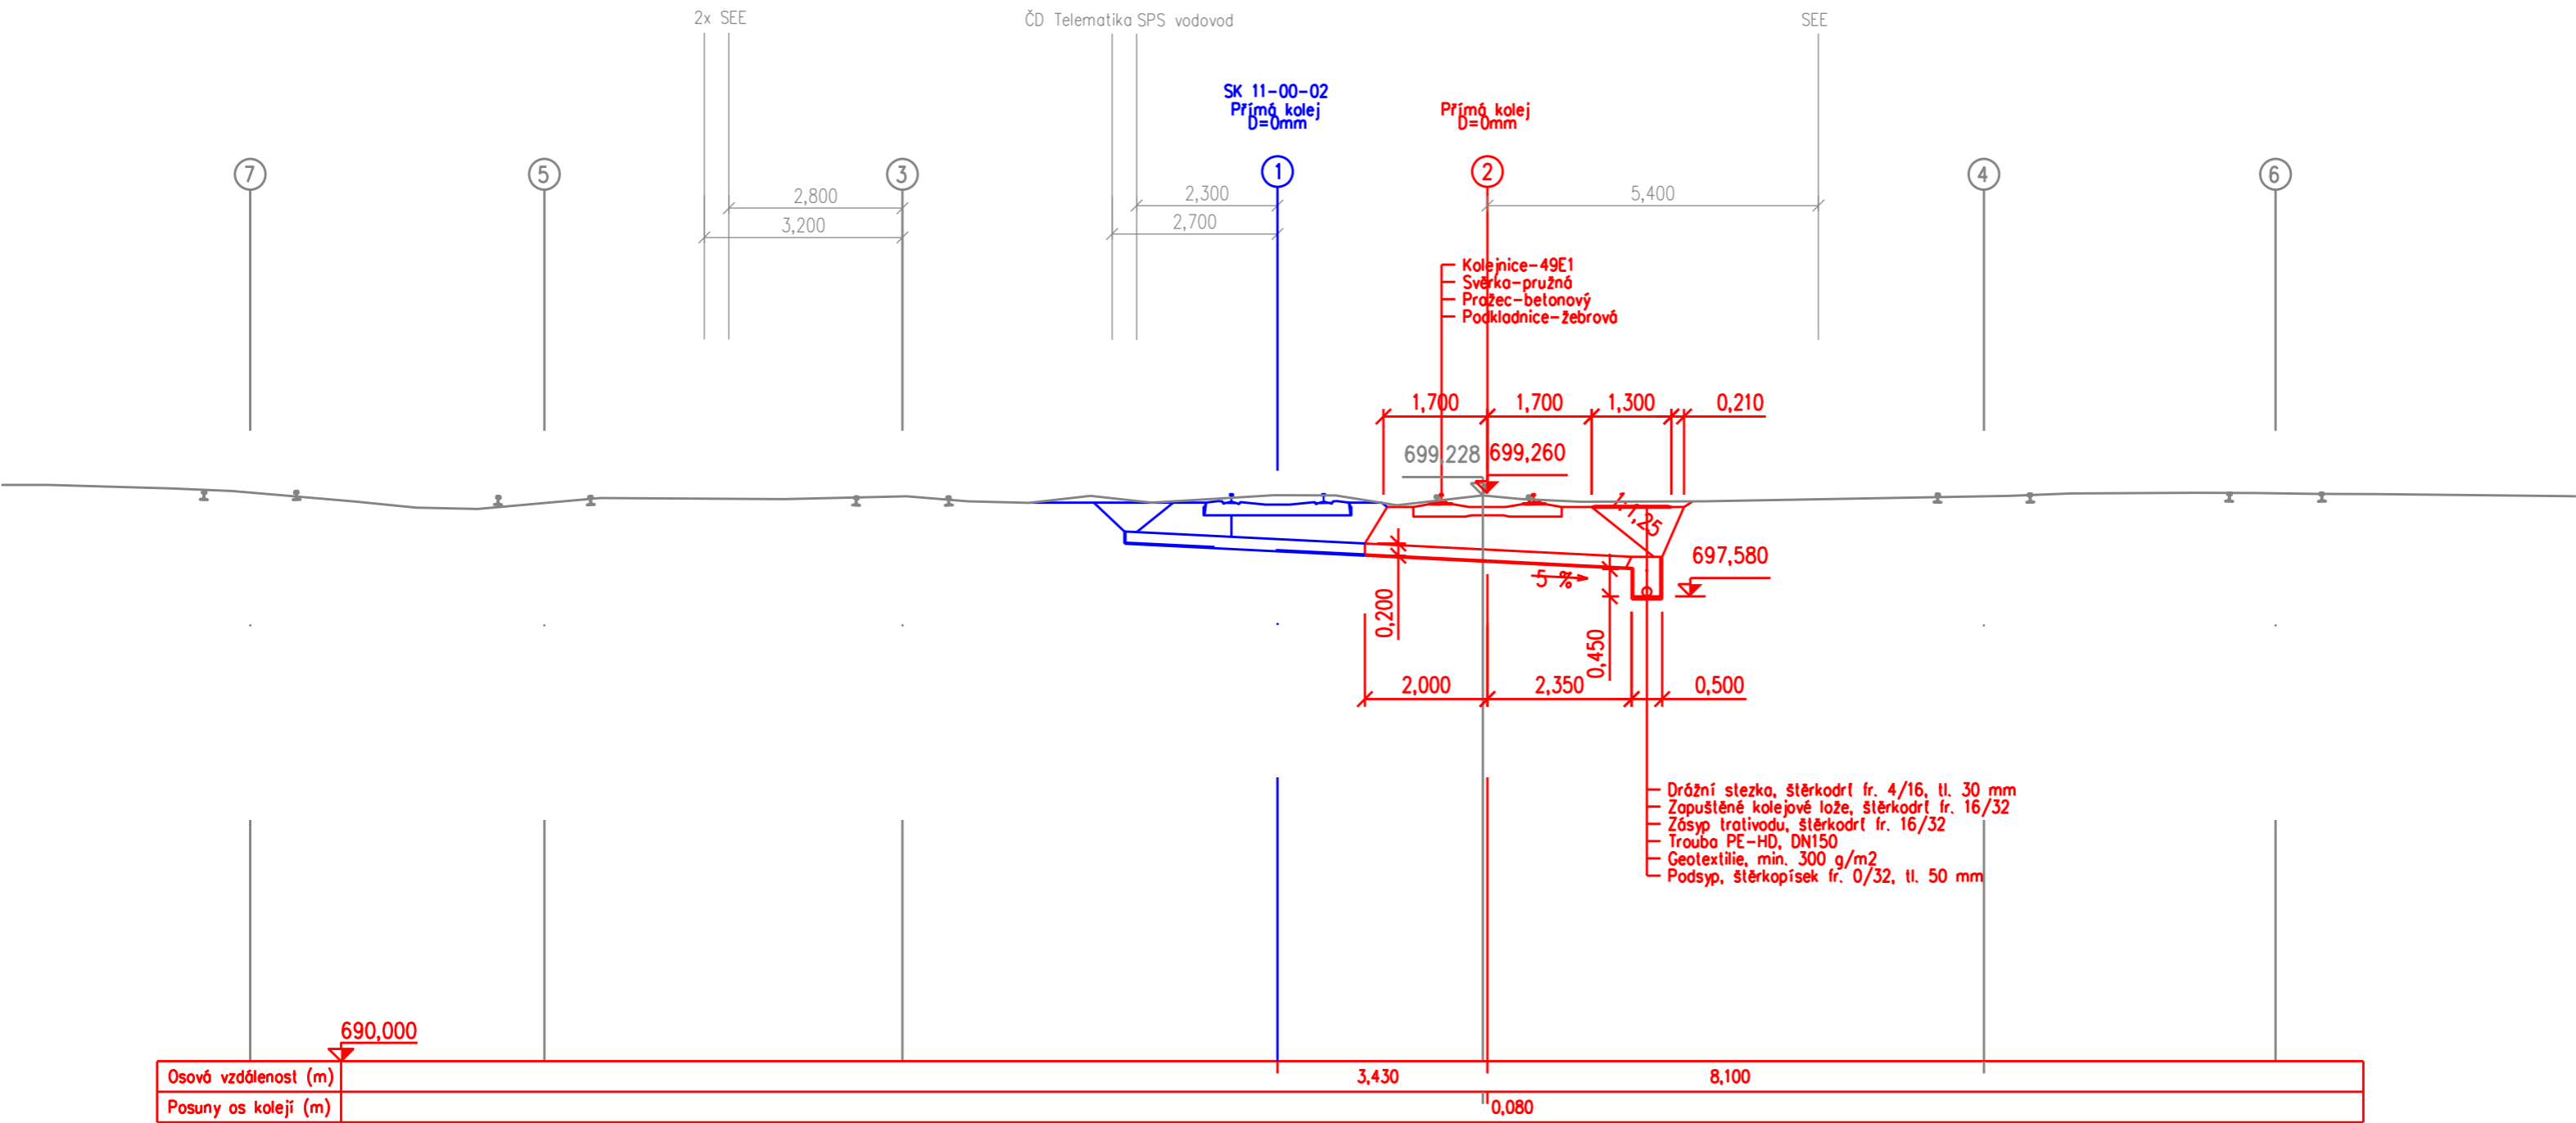

Řez číslo: 8
Staničení: 34,450 km
Trať: D3 Kořenov

