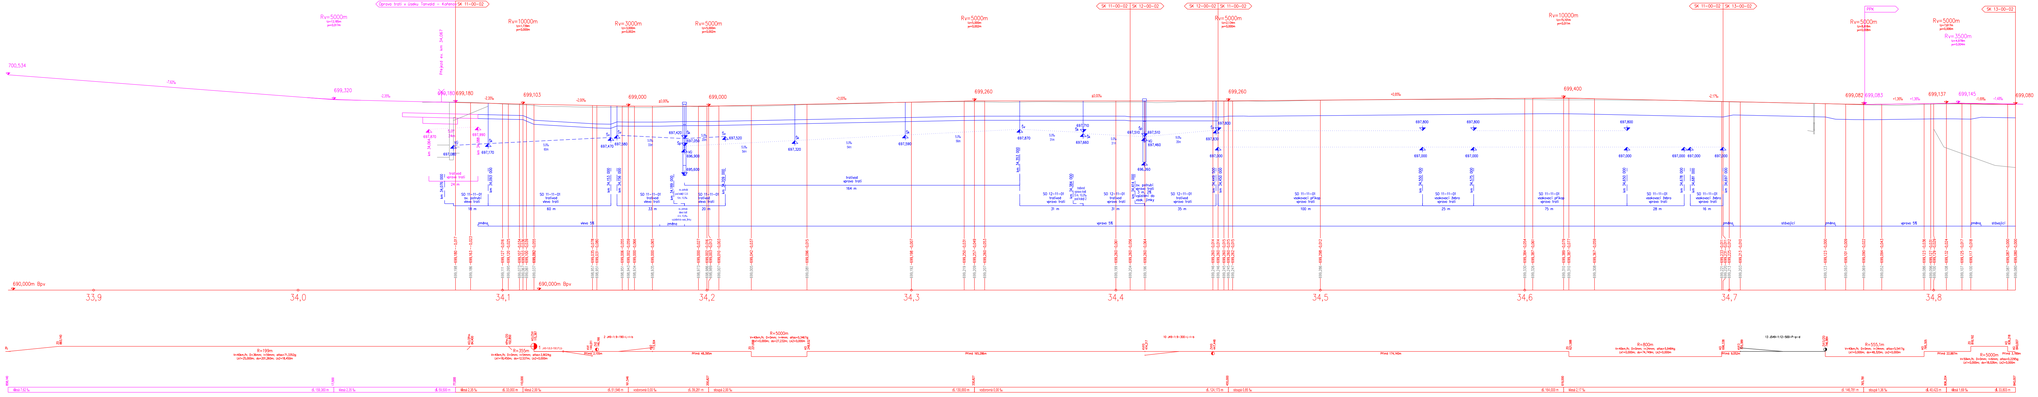

Jiná ověření:	Paré:
Orientační schéma:	Razítko oprávněné osoby:
	Podpis: Datum:

Revize:	Datum:	Popis:	Kontroloval:
001	21.05.2024	Aktualizace z důvodu koordinace se stavbou ETCS Regional Tanvald – Harrachov	Ing. Karel Dyson
000	16.06.2023	Definitivní odevzdání dokumentace	Ing. Jakub Rentka

Stavebník/investor:	**Správa železnic, státní organizace**
Adresa:	**Dlážděná 1003/7, 110 00 Praha 1**
Zástupce investora:	**Oblastní ředitelství Hradec Králové**
Adresa:	**U Fotochemy 259, 501 00 Hradec Králové**

Zhotovitel díla:	**Tým dopravního inženýrství s.r.o.**
Adresa:	Moskevská 532/60, 101 00 Praha 10
Kontakt:	T: +420 602 424 825 E: info@tymdi.cz
Zhotovitel části/objektu:	**Tým dopravního inženýrství s.r.o.**
Adresa:	Moskevská 532/60, 101 00 Praha 10
Kontakt:	T: +420 602 424 825 E: info@tymdi.cz
Hlavní projektant (HIP):	**Ing. Miroslav Rykl** Specialista: **Ing. Miroslav Rykl**

Název stavby/akce:	**Oprava kolejí a výhybek v dopravně Kořenov**	Označení investora:	**P640190035**
		Zakázka:	**2088**
Název části:	Kolejový svršek a spodek	Označení části:	**D.2.1.1**
Název objektu/dílčí části:	**dopr. D3 Kořenov, železniční svršek a spodek část A**	Označení objektu/komplexu:	**Objekty dle seznamu** SK 11-00-02
Název přílohy:	Podélný profil kol. 1	Číslo přílohy (typ/pořadí):	**2. 021**
Název dílčí části přílohy:	-		
Odpovědný projektant:	Zpracovatel přílohy:	Měřítko: 1:1000/100	Stupeň dokumentace: **PDPS**
Ing. Miroslav Rykl	Ing. Václav Kovařík	Formáty: 6xA4	
Kraj:	Katastrální území:	TUDU:	Smluvní datum zpracování:
Ústecký	Polubný [669750]	1671 01	**16.06.2023**

Stupeň dokumentace: Část: Stupeň: Pořadí: Příloha:
P F E P D S U D P S T - P D P S - D 2 1 0 1 - S K 1 1 0 0 0 2 - K A - - 0 2 1 - - -