

## KOLEJ 5

## PARAMETRY ZAKRUŽOVACÍCH OBLOUKŮ

$R_v = 2000\text{m}$   
 $l_z = 1,67\text{m}$   
 $w = 0,001\text{m}$

$R_v = 3000\text{m}$   
 $l_z = 4.394\text{m}$   
 $y_v = 0.005\text{m}$

$R_v = 3000m$   
 $l_z = 6,058m$   
 $r_v = 0,006m$

**NIVELETA – NOVÁ**  
**NIVELETA PŮVODNÍ**

PTŽS  
ZEMNÍ PLÁN

HLOUBKA ODVODNĚNÍ  
 — — — — VLEVO  
 ..... VPRAVO

**TYP ODVODNĚNÍ**


## SKLON ZEMNÍ PLÁNĚ

**ZDVIH/POKLES**


## KÓTY NIVELETY – NOVÁ

### KÓTY NIVELETY – STÁVAJÍCÍ

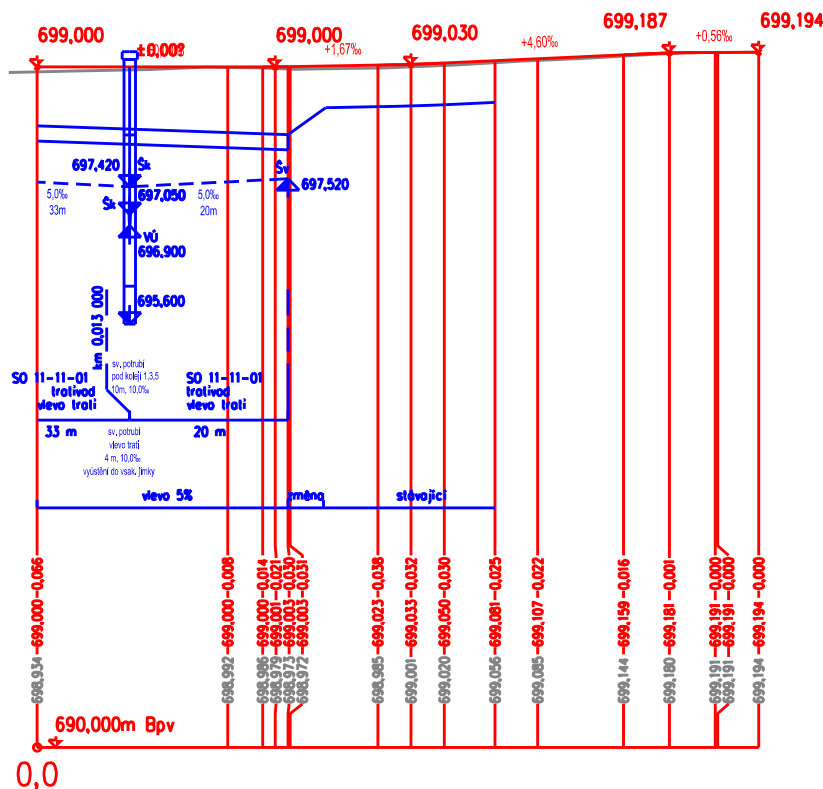


## SROVNÁVACÍ ROVINA STANIČENÍ

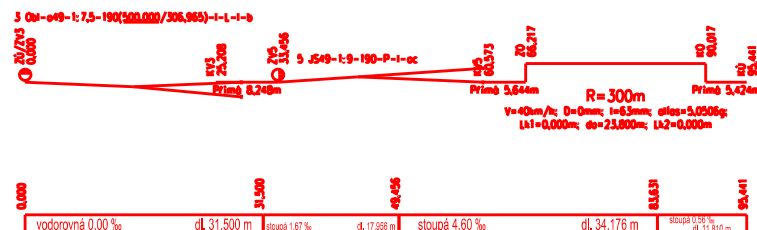

## SMĚROVÉ POMĚRY



## TABULKA SKLONŮ

|                           |            |  |  |
|---------------------------|------------|--|--|
| Jiná ověření:             |            | Paré:  |  |
| Orientační schéma:        |            | Razítko oprávněné osoby:   |  |
|                           |            | Podpis: _____ Datum: _____   |  |
| Revize:                   | Datum:     | Popis:   | Kontroloval:                           |
| 001                       | 21.05.2024 | Aktualizace z důvodu koordinace se stavbou ETCS Regional Tanvald - Harrachov   | Ing. Karel Ogoun                       |
| 000                       | 16.06.2023 | Definitivní odevzdání dokumentace  | Ing. Jakub Rentka                      |
|                           |            |  |  |
|                           |            |  |  |
|                           |            |  |  |
| Stavebník/Investor:       |            | <b>Správa železnic, státní organizace</b>  |  |
| Adresa:                   |            | <b>Dlážděná 1003/7, 110 00 Praha 1</b>   |  |
| Zástupce investora:       |            | <b>Oblastní ředitelství Hradec Králové</b>   |  |
| Adresa:                   |            | <b>U Fotochemy 259, 501 00 Hradec Králové</b>  |  |
|                           |            |  <b>SPRÁVA ŽELEZNIC</b>  |  |
|                           |            |  |  |
| Zhotovitel díla:          |            | <b>Tým dopravního inženýrství s.r.o.</b>   |  |
| Adresa:                   |            | Moskevská 532/60, 101 00 Praha 10  |  |
| Kontakt:                  |            | T: +420 602 424 825<br>E: info@tymdi.cz  |  |
|                           |            |  <b>TÝM DOPRAVNÍHO INŽENÝRSTVÍ s.r.o.</b><br><i>Commitment of Quality</i> |  |
| Zhotovitel části/objektu: |            | <b>Tým dopravního inženýrství s.r.o.</b>   |  |
| Adresa:                   |            | Moskevská 532/60, 101 00 Praha 10  |  |
| Kontakt:                  |            | T: +420 602 424 825<br>E: info@tymdi.cz  |  |
|                           |            |  <b>TÝM DOPRAVNÍHO INŽENÝRSTVÍ s.r.o.</b><br><i>Commitment of Quality</i> |  |
| Hlavní projektant (HIP):  |            | <b>Ing. Miroslav Rykl</b>  | Specialista: <b>Ing. Miroslav Rykl</b> |
|                           |            |  |  |
| Název stavby/akce:        |            | <b>Oprava kolejí a výhybek v dopravně Kořenov</b>  |  |
|                           |            | Označení investora: <b>P640190035</b>  |  |
|                           |            | Zakázka: <b>208B</b>   |  |
| Název části:              |            | Kolejový svršek a spodek   |  |
|                           |            | Označení části: <b>D.2.1.1</b>   |  |
| Název objektu/díle části: |            | <b>dopr. D3 Kořenov, železniční svršek a spodek část A</b>   |  |
|                           |            | Označení objektu/komplexu: <b>Objekty dle seznamu SK 11-00-02</b>  |  |
| Název přílohy:            |            | Podélný profil kol. 5  |  |
| Název díle části přílohy: |            | -  |  |
| Odpovědný projektant:     |            | Zpracovatel přílohy:   |  |
| Ing. Miroslav Rykl        |            | Ing. Václav Kovařík  |  |
|                           |            | Měřítko: 1:1000/100  |  |
|                           |            | Formáty: 2xA4  |  |
| Kraj:                     |            | TUDU:  |  |
| Liberecký                 |            | 1671 O1  |  |
|                           |            | Smluvní datum zpracování: <b>16.06.2023</b>  |  |
| Označení investora:       |            | Stupeň dokumentace: Část:  |  |
| P 6 4 0 1 9 0 0 3 5       |            | - P D P S - D 2 1 0 1  |  |
| Objekt:                   |            | Podobъекt:   |  |
| - S K 1 1 0 0 0 2         |            | - X X  |  |
| Příloha:                  |            | Revize:  |  |
| - 2 - 0 2 4               |            | - 0 0 1  |  |