



Příčné řezy komunikací

M 1:50

VZOROVÝ PŘÍČNÝ ŘEZ
č. 1 - km 0,005 00

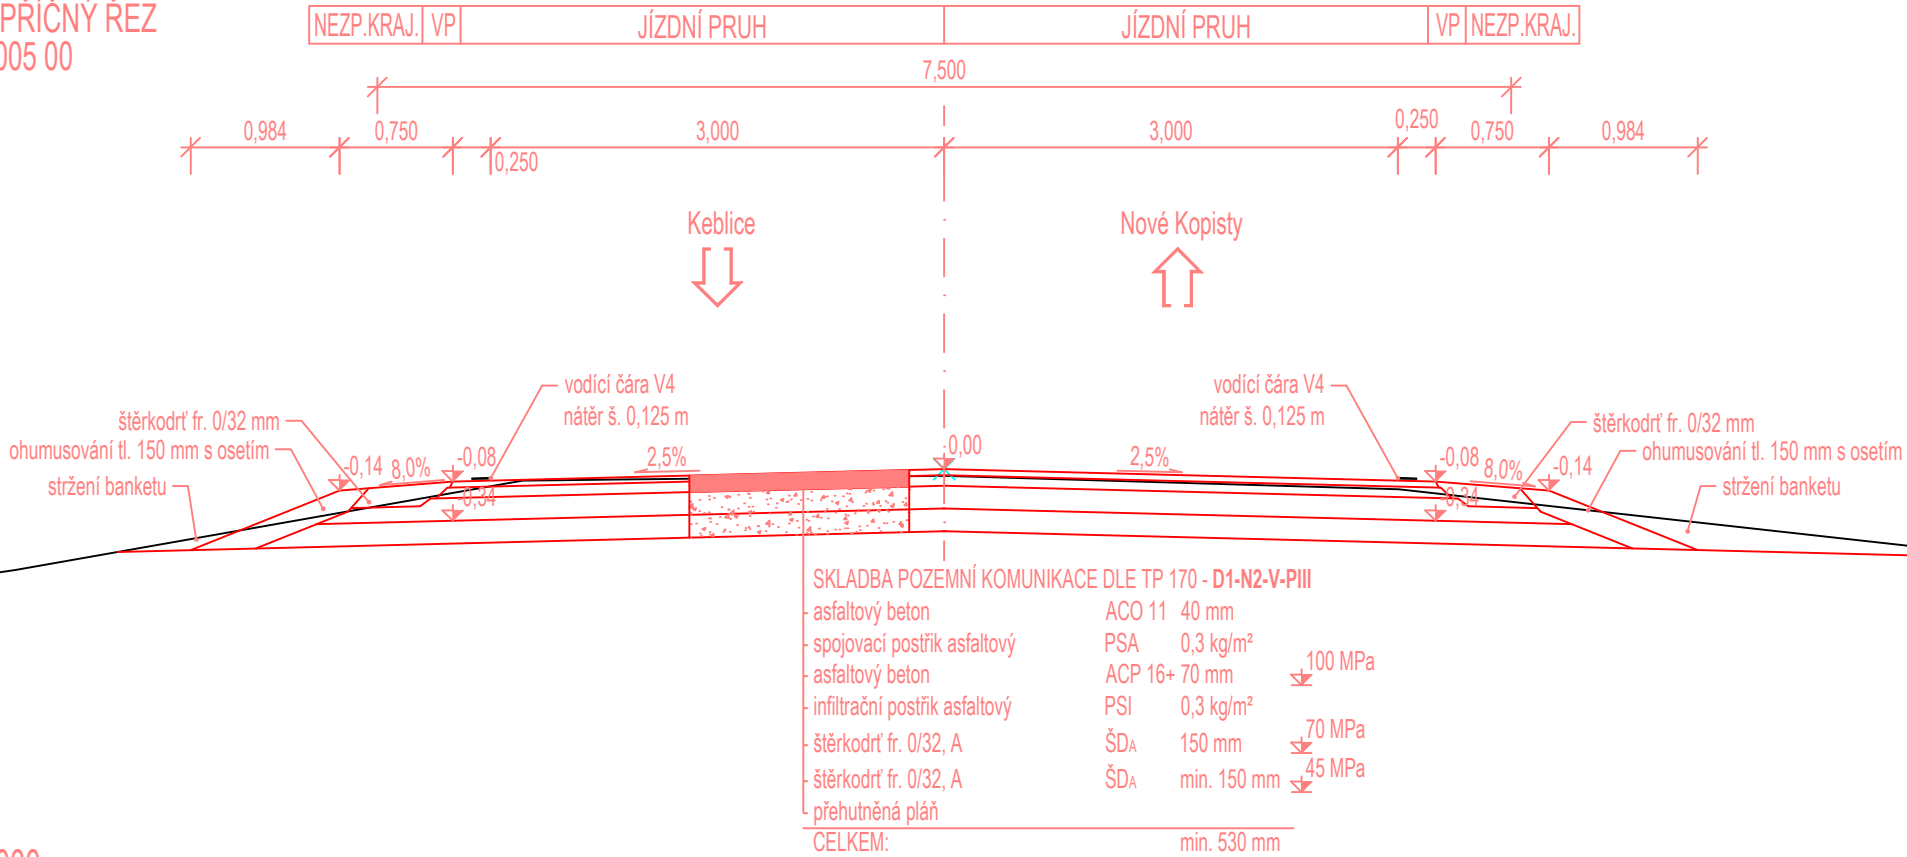

VZOROVÝ PŘÍČNÝ ŘEZ
č. 2 - km 0,060 00

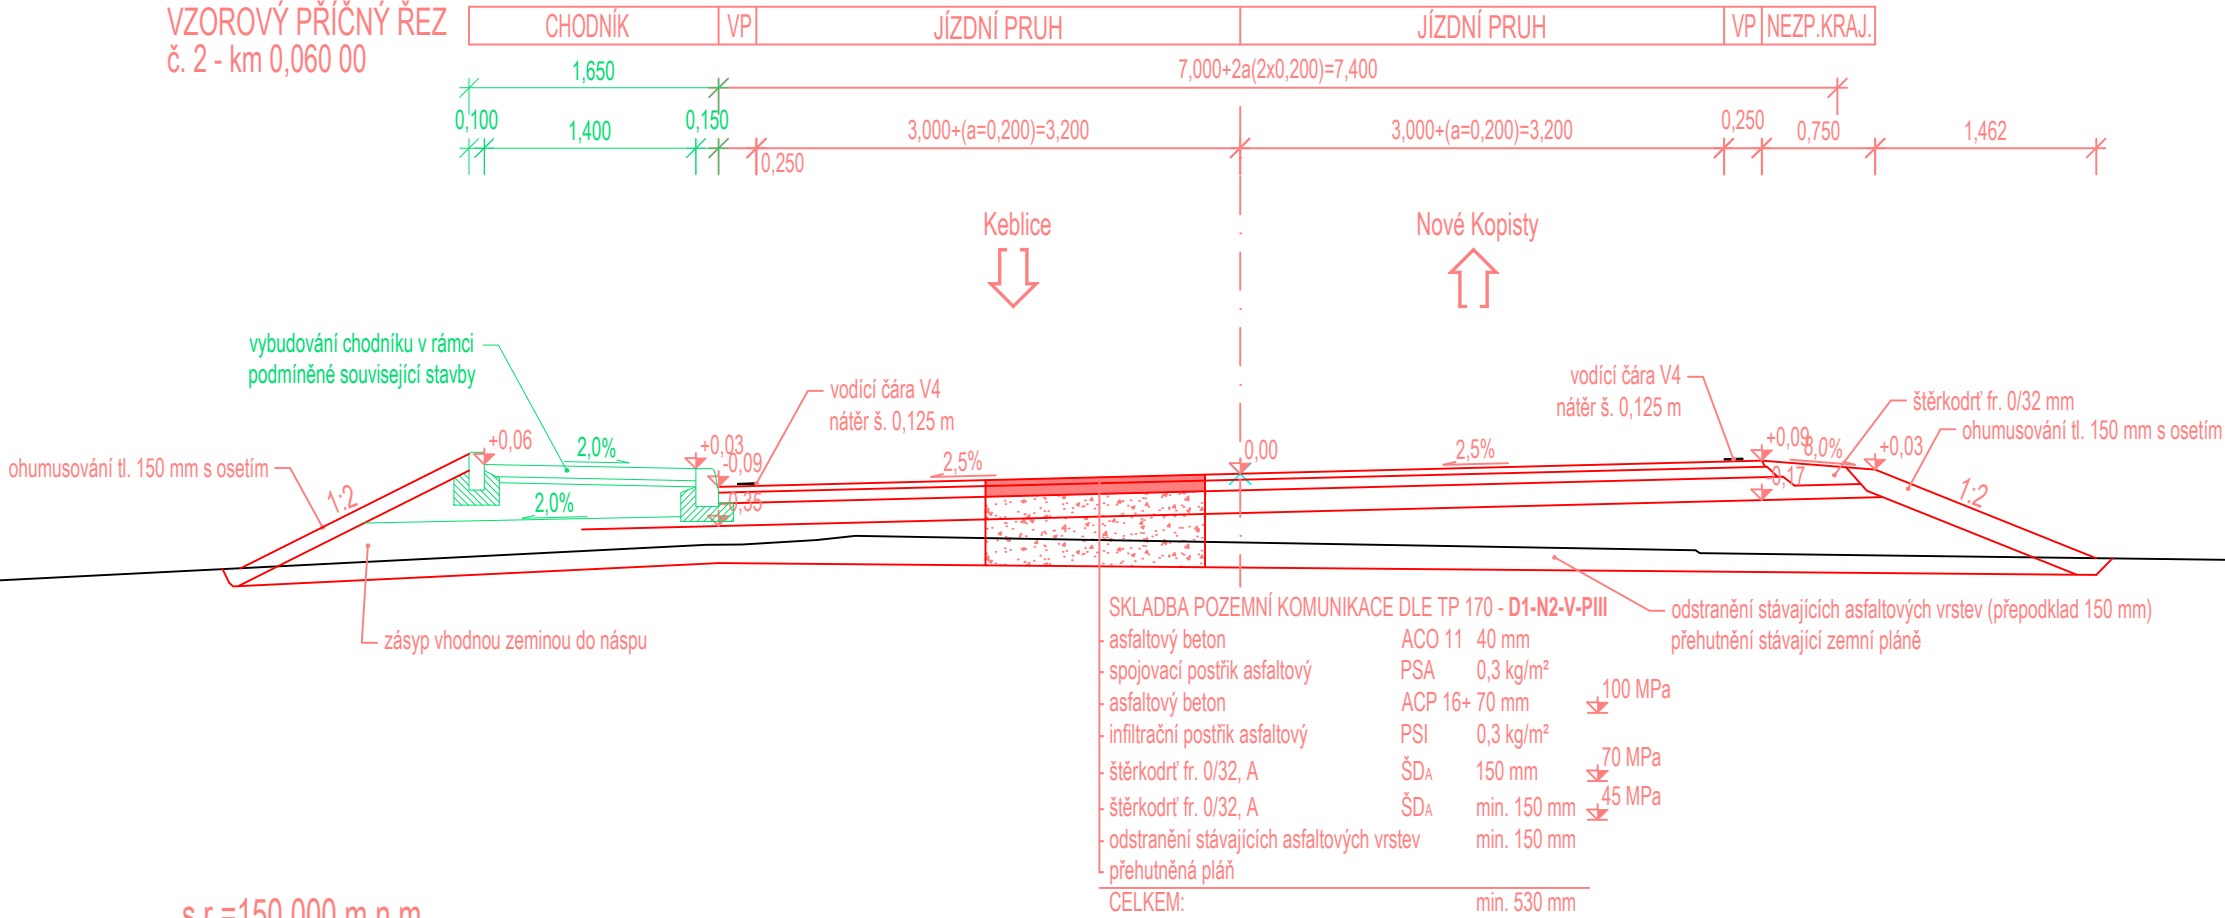

	EVROPSKÁ UNIE Evropské strukturální a investiční fondy Operační program Doprava	Ministerstvo dopravy Státní fond dopravní infrastruktury	
Jiná ověření:		Paré:	
Orientační schéma:		Razítko oprávněné osoby:	
Revize:	Datum:	Popis:	Kontroloval:
000	30.09.2023	Definitivní odevzdání dokumentace	Ing. Josef Marek
Stavebník/Investor:		Správa železnic, státní organizace	
Adresa:		Dlážděná 1003/7, 110 00 Praha 1	
Zástupce investora:		Stavební správa západ	
Adresa:		Ke Štvanici 656/3, 186 00 Praha 8	
Zhotovitel díla:		EXprojekt s.r.o.	
Adresa:		Heršpická 758/13, 619 00 Brno	
Kontakt:		T: +420 533 312 000 E: info@exprojekt.cz	
Zhotovitel objektu:		EXprojekt s.r.o.	
Adresa:		Heršpická 758/13, 619 00 Brno	
Kontakt:		T: +420 533 312 000 E: info@exprojekt.cz	
Hlavní projektant (HIP):		Ing. Petr Jemelka Ing. Dominik Mojžíšek Specialista: -	
Název stavby/akce:	Sanace železničního spodku Lovosice - Bohušovice		Označení investora: S631500901
Název části:	Přejezdy a přechody		Zakázka: 2020-077
Název objektu/dílní části:	Žel. přejezd v km 490,649 (P2417)		Označení části: D.2.1.3
Název přílohy:	Příčné řezy komunikací		Označení objektu/komplexu: SO 11-13-01
Název dílní části přílohy:			Číslo přílohy (typ/pořadí): 2. 041
Odpovědný projektant:	Zpracovatel přílohy:	Měřítko:	Stupeň dokumentace:
Ing. Dominik Mojžíšek	Ing. Dominik Mojžíšek	1:50 Formáty: 3 x A4	DÚSP+PDPS
Kraj:	Katastrální území:	TUDU:	Smluvní datum zpracování:
Ústecký	viz textová část	0801 26	30.09.2023
<small>Kódové označení přílohy: S631500901_PDPS_O2103_SO111301_XX_2_041_000</small>			