



Váš dopis zn.: **elektronické podání**

Ze dne: **13.02.2023**

Naše značka: **SCVKZAD161362**

Vyžuje: **Matěj Pech**

Datová schránka: **f7rf9ns**

Telefon: **840 111 111**

E-mail: **info@scvk.cz**

Datum: **17.02.2023**

Adresa žadatele:

**Správa železnic, státní organizace
Dlážděná 1003/7
11000 Praha**

Vyjádření společnosti Severočeské vodovody a kanalizace, a.s.

Název akce:	Sanace železničního spodku Lovosice – Bohušovice - Náhrada přejezdu P2418 objížděnou komunikací
Účel vyjádření:	Existence zařízení ve správě SCVK
Zájmové území:	Okres: Litoměřice
	Obec: Bohušovice nad Ohří
	Katastrální území, parcelní číslo: Bohušovice nad Ohří, 680 pozemková
Žadatel:	Správa železnic, státní organizace
Tel., e-mail	702003485, havlikova@exprojekt.cz
Investor:	neuvedeno
Adresa, tel., e-mail	neuvedeno
Projektant:	neuvedeno
Vlastník dotčené IS	není
Platnost vyjádření:	jeden rok ode dne vyhotovení (v případě, že Váš zájem nadále trvá, požádejte před uplynutím této lhůty o prodloužení platnosti vyjádření)


Ve výše uvedeném zájmovém území **se ke dni vyhotovení tohoto stanoviska nenachází** zařízení provozovaná společností Severočeské vodovody a kanalizace, a.s. ani jejich ochranná nebo bezpečnostní pásma.

Případná existence vodovodních či kanalizačních přípojek není předmětem tohoto stanoviska. Se žádostí o informaci o existenci přípojek se obraťte na vlastníky přípojek, kdy vlastníkem vodovodní nebo kanalizační přípojky, popřípadě její části zřízených podle nabytí účinnosti zákona č. 274/2001 Sb. Zákona o vodovodech a kanalizacích v platném znění, je vlastník pozemku nebo stavby připojené na vodovod nebo kanalizaci, neprokáže-li se opak.

V případě, že Vám byl na Vaši žádost poskytnut vektorový zákres sítí, Vás upozorňujeme, že tato data mohou být využita pouze pro účely záměru, na které bylo vyjádření vydáno a nemohou být poskytována třetím osobám, případně jakkoliv dále využívána.

Severočeské vodovody a kanalizace, a.s.
415 50 Teplice, Přítkovská 1689
IČ: 49099451 DIČ: CZ49099451
162

Ing. Jiří Mudruška
manažer útvaru TP OZ Ústí nad Labem

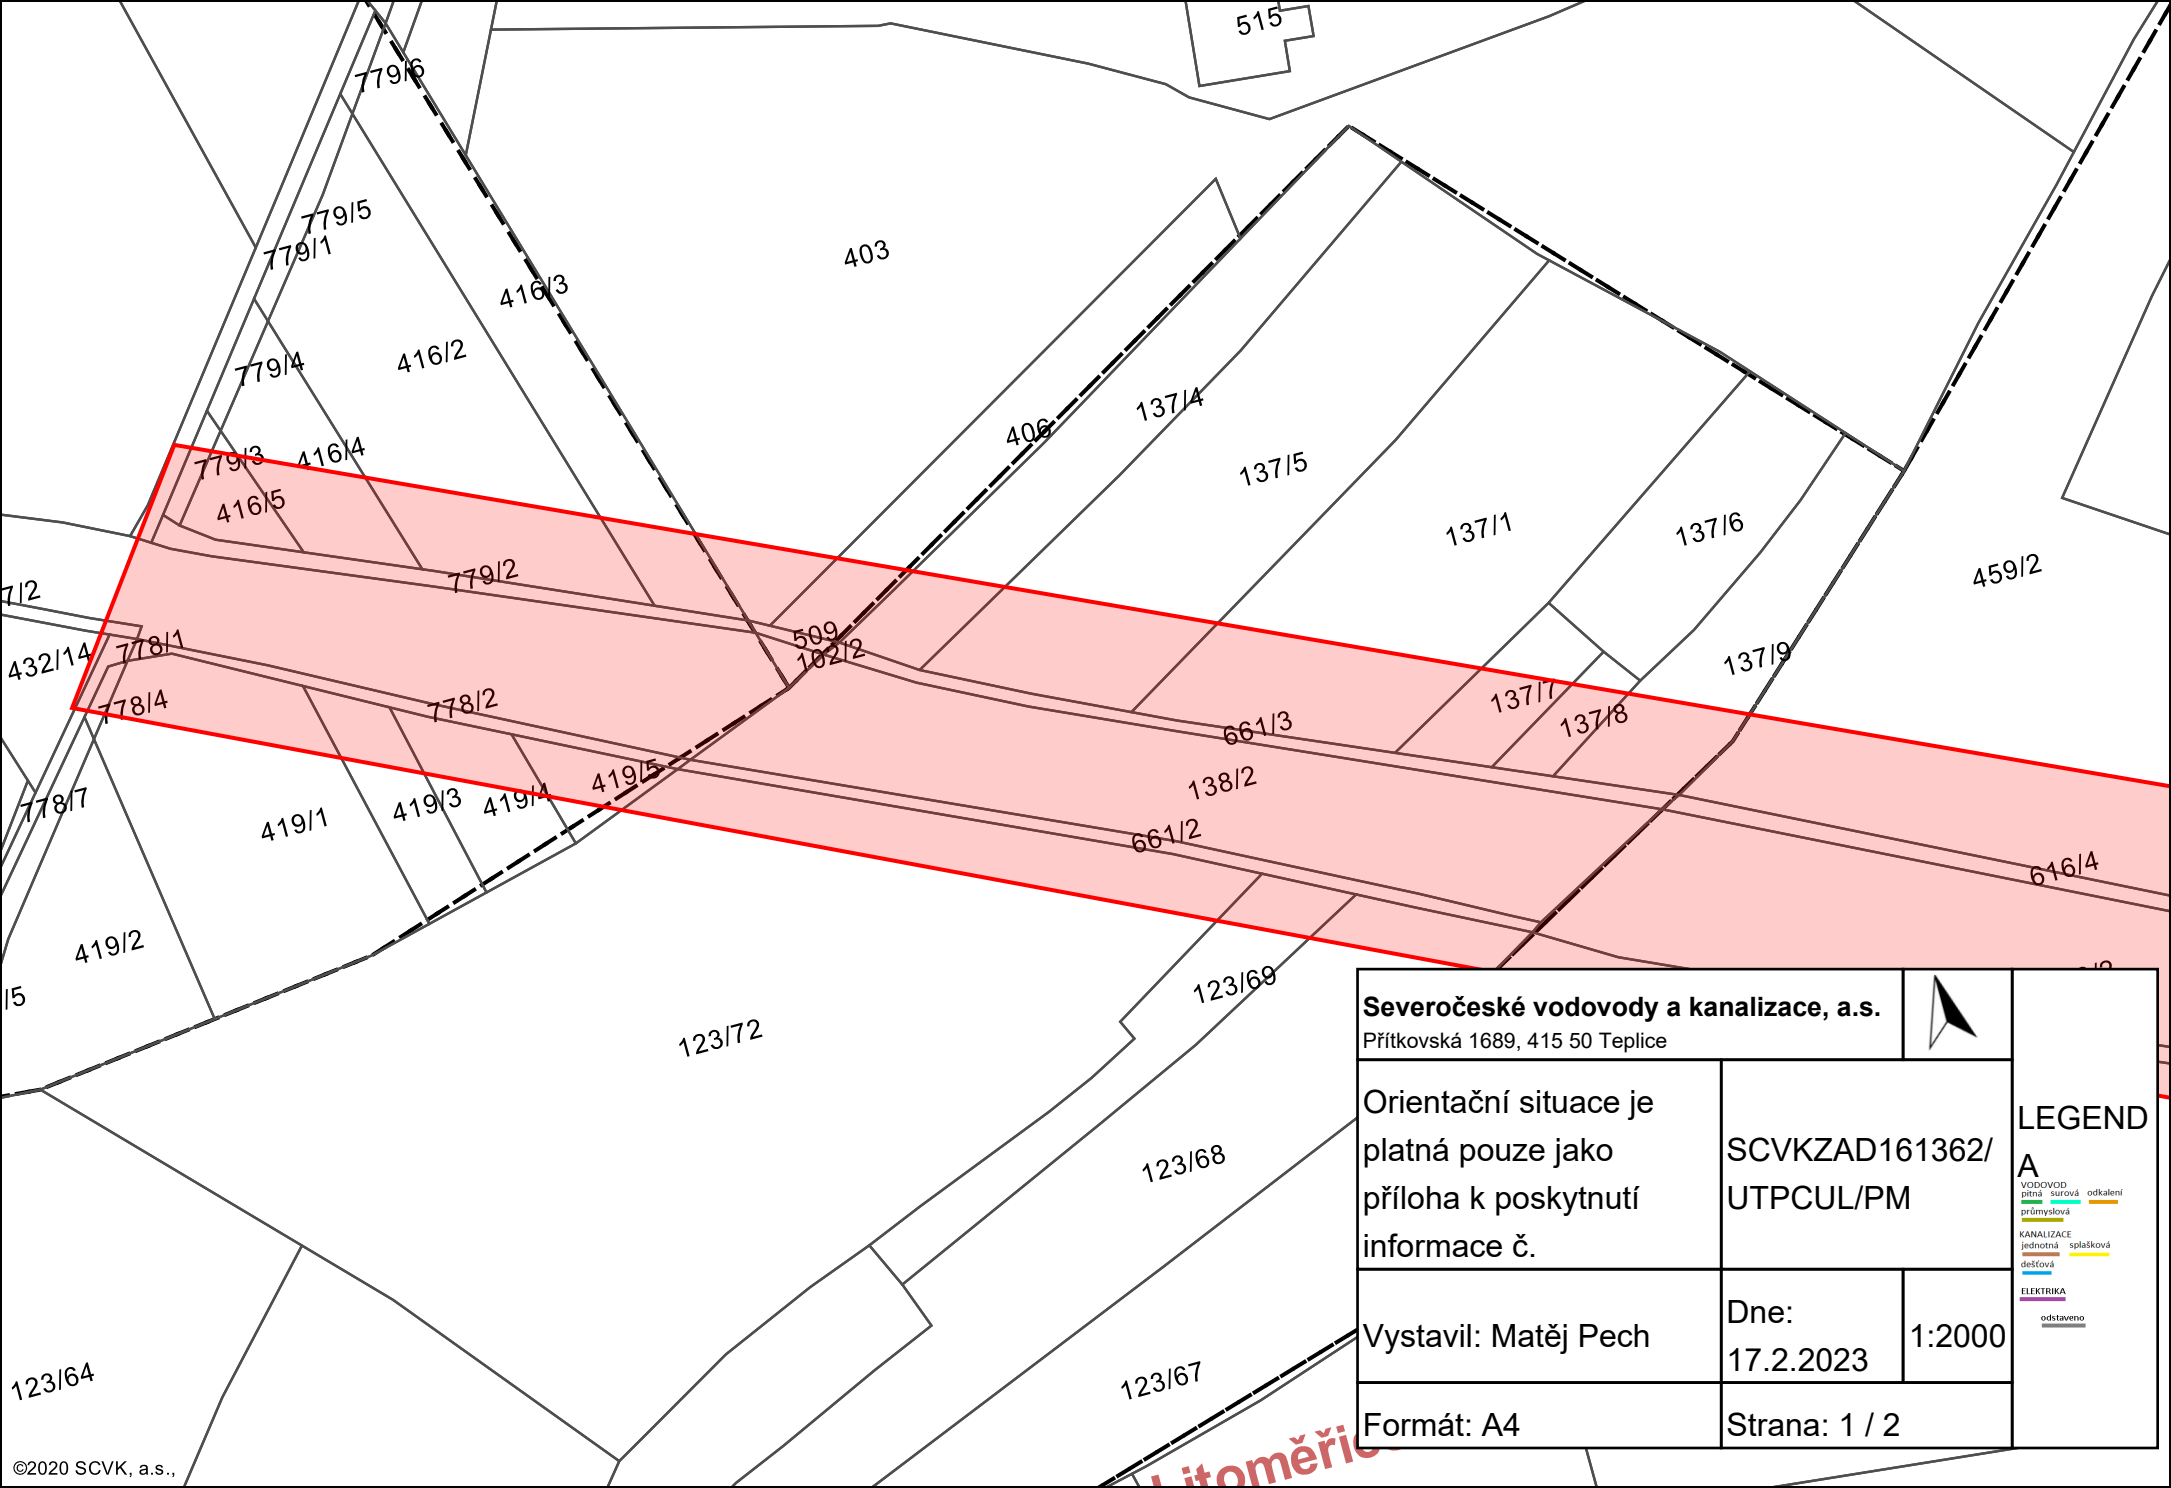

Severočeské vodovody a kanalizace, a.s.

Přítkovská 1689, 415 50 Teplice

Orientační situace je platná pouze jako příloha k poskytnutí informace č.

Vystavil: Matěj Pech

Formát: A4

SCVKZAD161362/UTPCUL/PM

Dne: 17.2.2023

1:2000

Strana: 1 / 2

VODOVOD

pitná

průmyslová

KANALIZACE

jednotná

dešťová

ELEKTRIKA

odstaveno

LEGEND

A

pitná


průmyslová

společková

odkaldeni

společková

©2020 SCVK, a.s.,

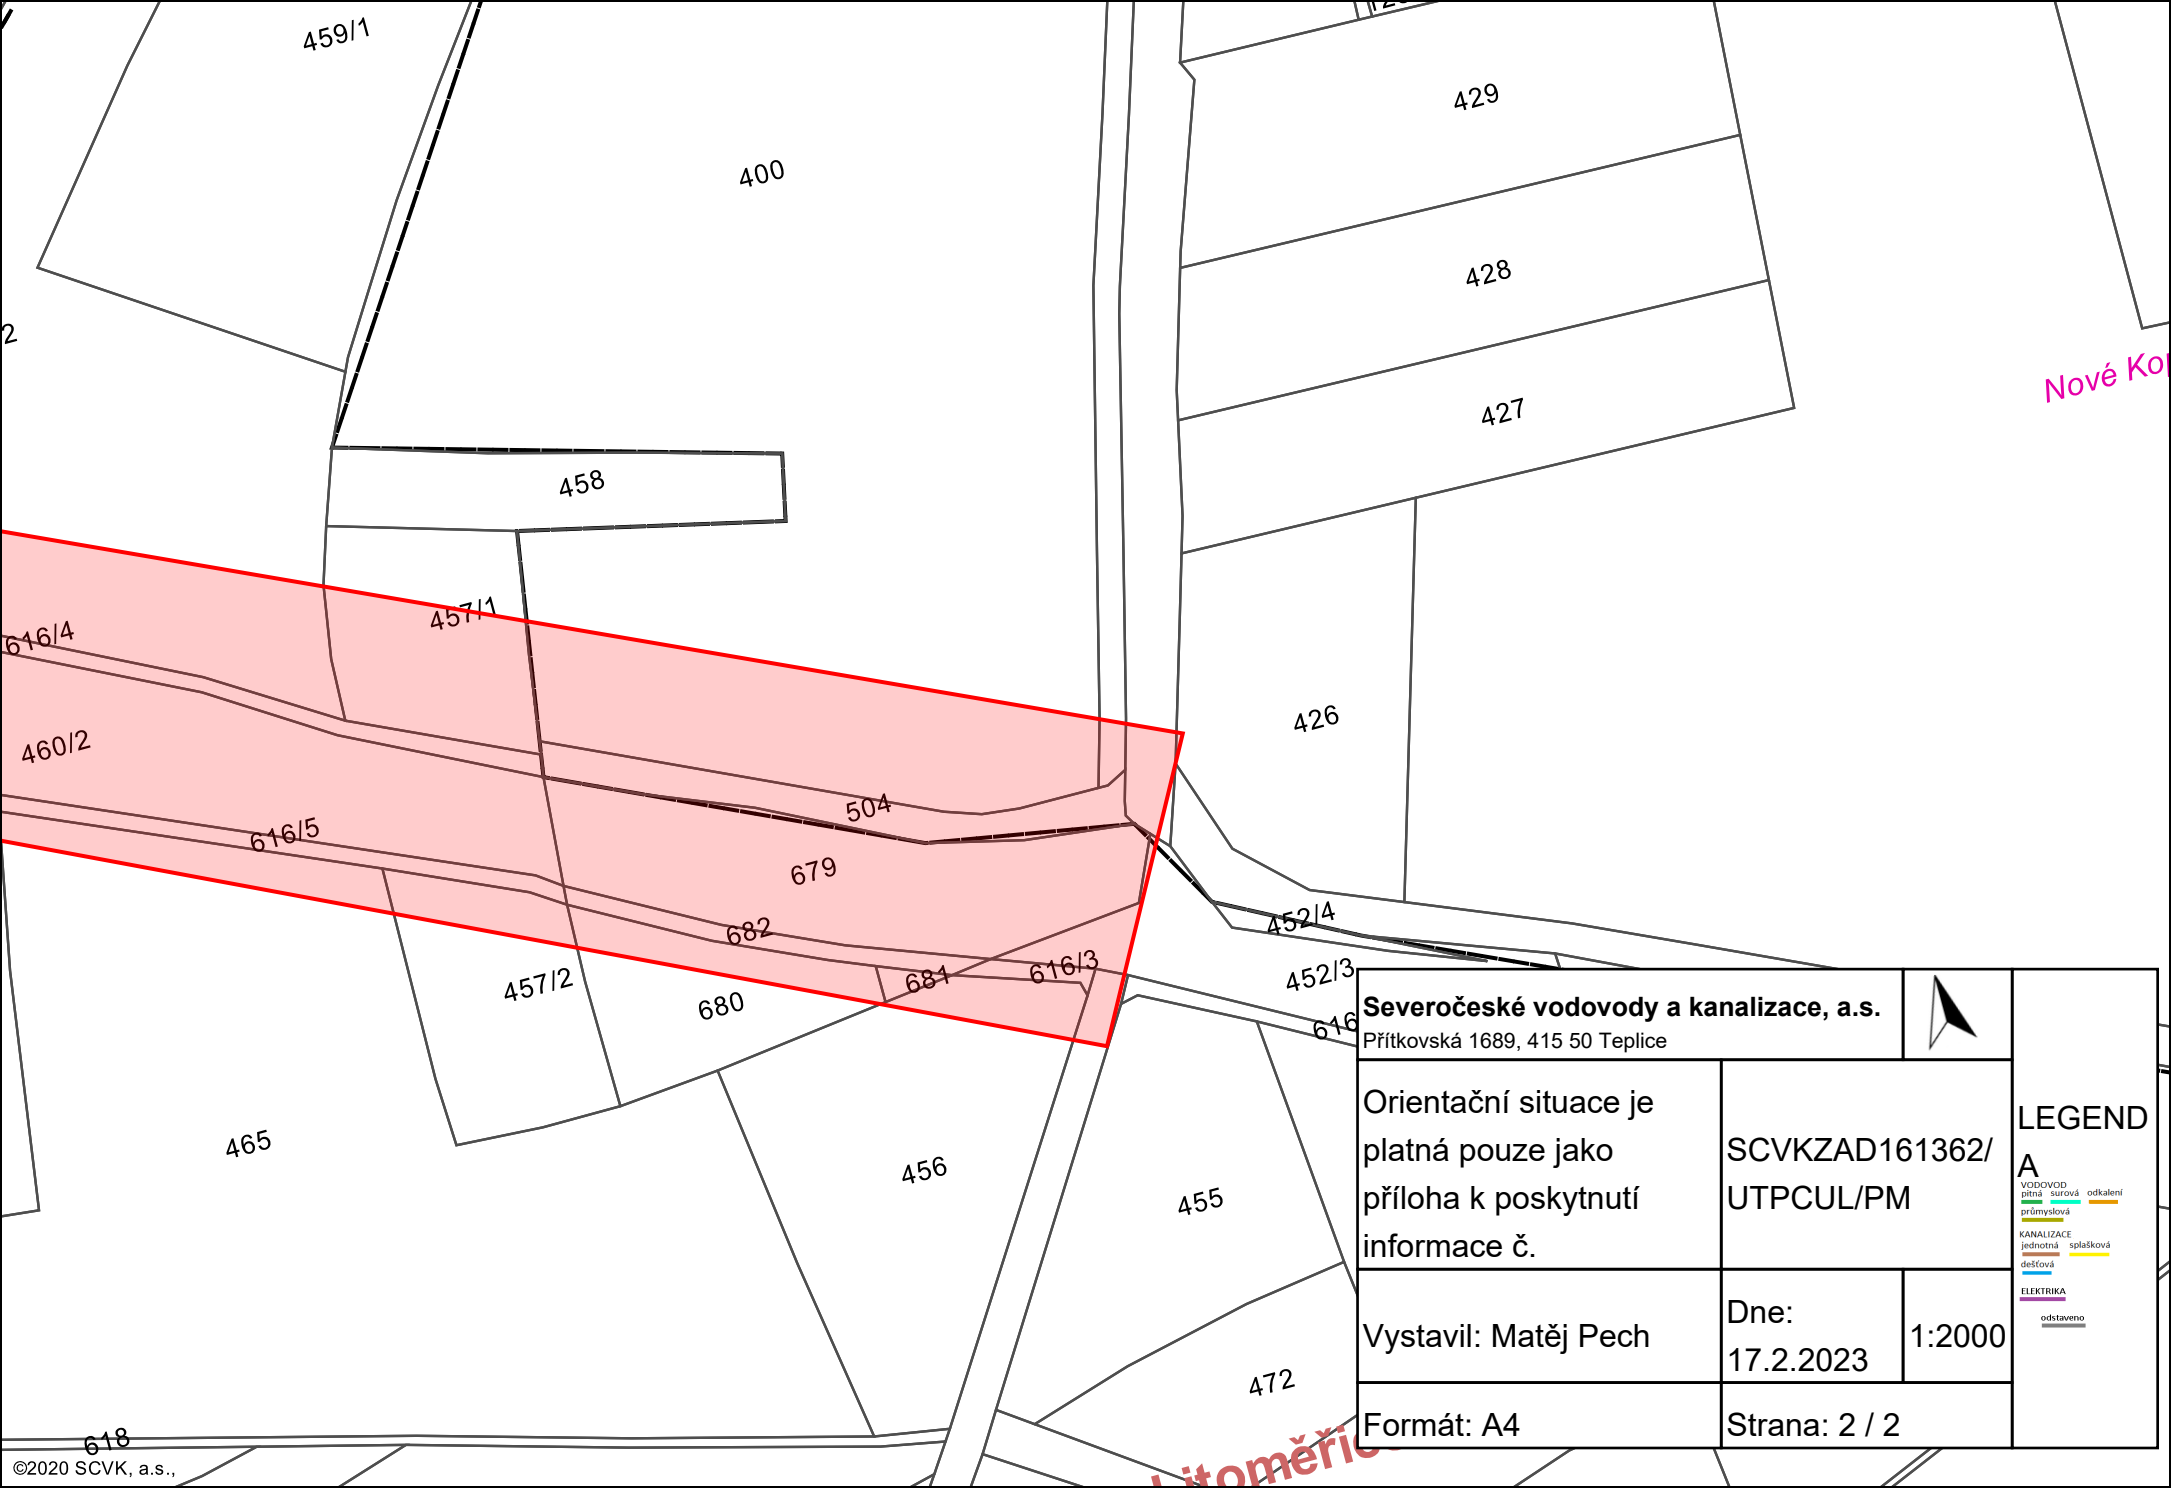

Severočeské vodovody a kanalizace, a.s. Přítkovská 1689, 415 50 Teplice			LEGEND A VODOVOD pitná - surová - odkalení průmyslová KANALIZACE jednotná - splašková dešťová ELEKTRIKA odstaveno
Orientační situace je platná pouze jako příloha k poskytnutí informace č.			
Vystavil: Matěj Pech	Dne: 17.2.2023	1:2000	
Formát: A4	Strana: 2 / 2		